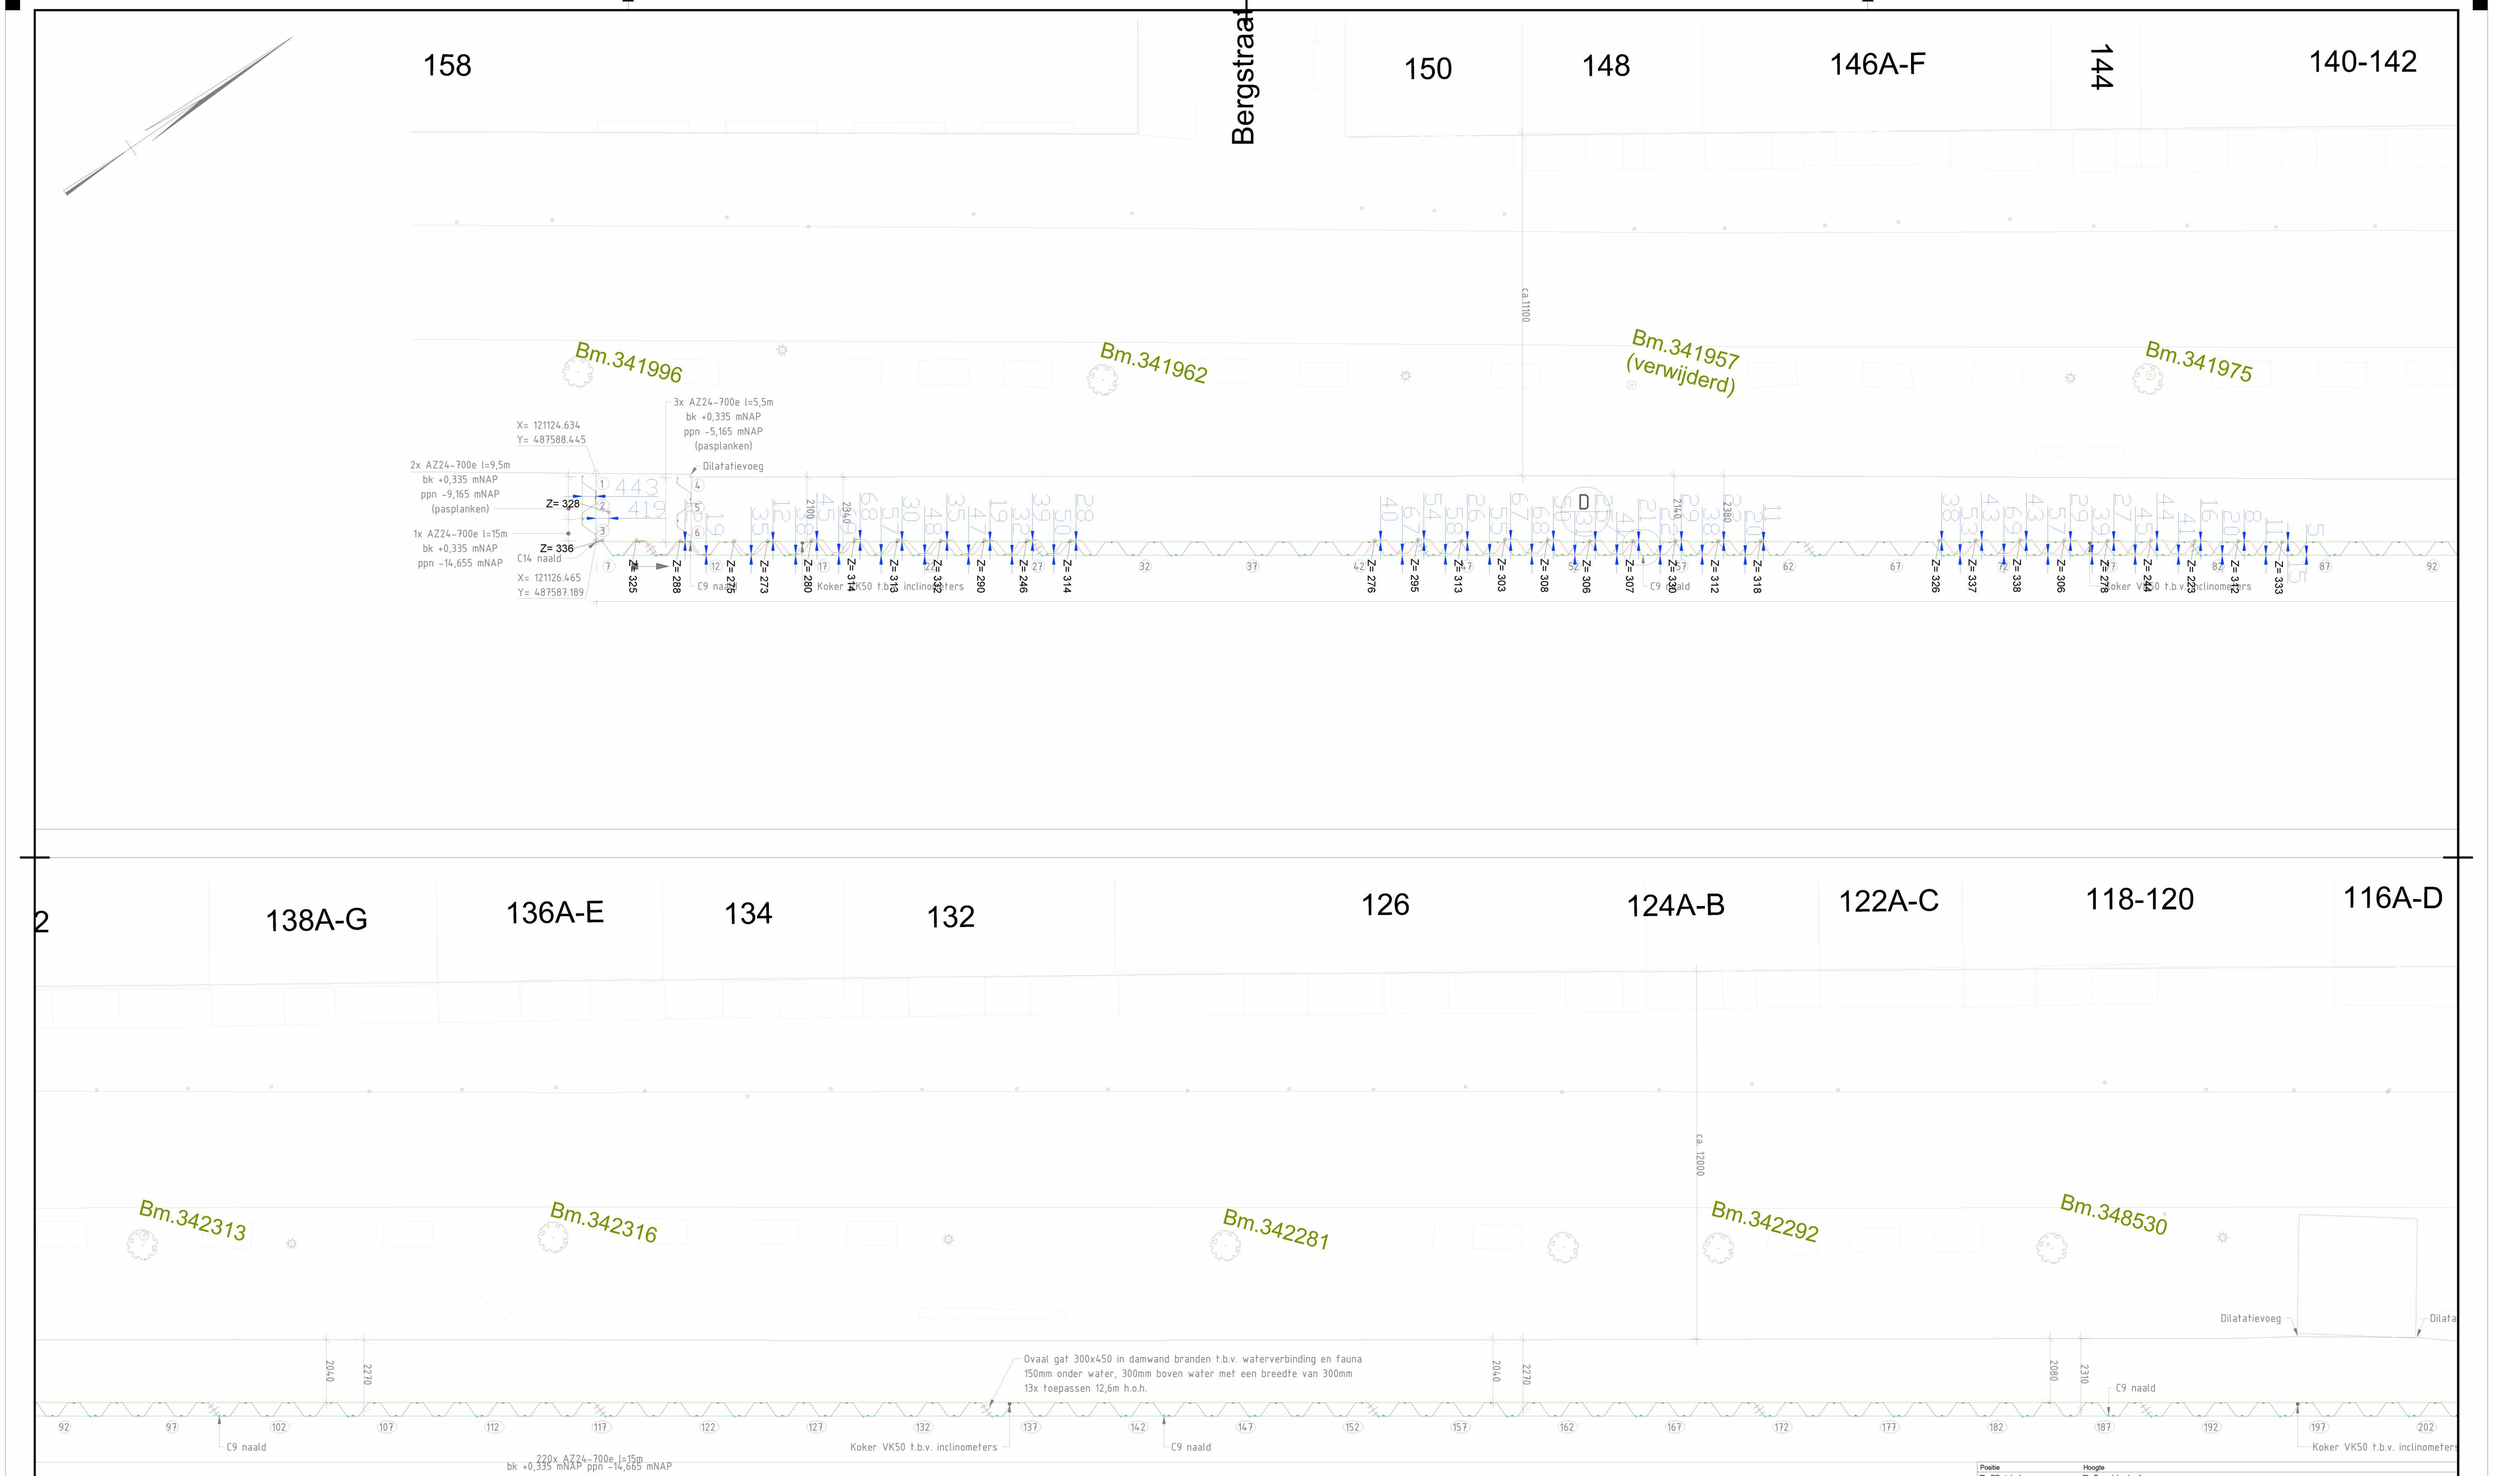

Positie		Hoogte	
☒ RD stelsel		☐ T.o.v. lokaal peil	
☐ Ingepast in RD stelsel		☒ T.o.v. N.A.P.	
☐ Lokaal stelsel		Kenmerk bout: 025G0118 met hoogte 2,568+NAP	
C	ET	Hoogtes in kaart gebracht	23-06-2022
B	ET	Inmeting van 20-06-2022 toegevoegd	23-06-2022
A	AJ		10-05-2022

Vijf.	Set.	Sec.	Beschrijving	Datum

Versie: C

Datum meting: 05-05-2022
Maatvoerder: 5.1.2.e

Project: Kade Singel
Plaats: Amsterdam
Opdrachtgever: Mobilis
Onderwerp: As-built damwand

VERMEER maatvoering

Vermeer Maatvoering B.V.
Bemmelseweg 57
6662 PE Elst (Gld)
tel. : 0488 – 411 110
fax : 0488 – 482 215
www.vermeermaatvoering.nl

Bestandsnaam: Z:\Vermeer Maatvoering\Projecten\Mobilis\37.063 Kade Singel, Amsterdam\37 As-built\As-built damwand.dwg

Tekeningnummer: VM05.3180

Projectnummer: 37.063

Onderlegger: ROK_B_CO_Kadeconstructie Singel 0401 - Structural Plan - PLT_CO_BAZ_UO_01_Damwanden.dwg

A1 (594x841)