


LANGSGEVEL (KWAKERSPLEIN ZIJDE) BESTAAND

KOPGEVEL (BILDERDIJKSTRAAT ZIJDE) BESTAAND

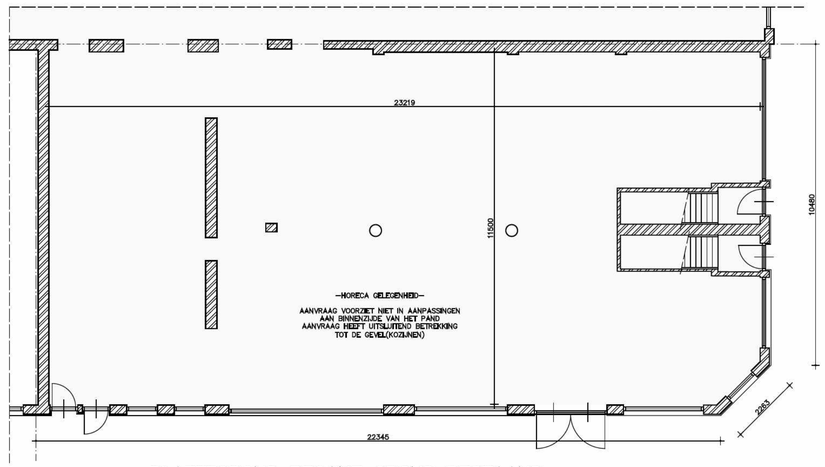


PLATTEGROND BEGANE GROND BESTAAND



LANGSGEVEL (KWAKERSPLEIN ZIJDE) NIEUW

KOPGEVEL (BILDERDIJKSTRAAT ZIJDE) NIEUW

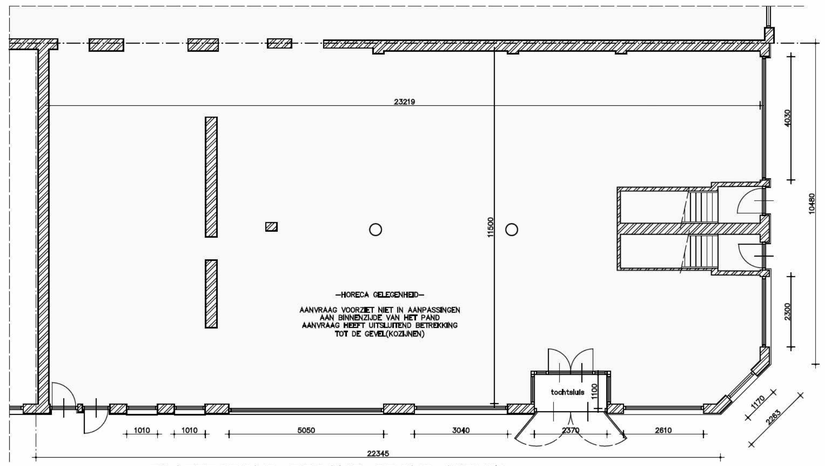


PLATTEGROND BEGANE GROND NIEUW



FRAGMENT 1 (KLEINE) KOZIJNEN NIEUW 1:50



FRAGMENT 2 (GROTE) KOZIJNEN NIEUW 1:50

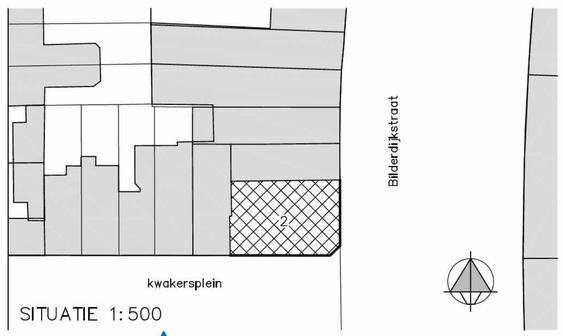

SITUATIE 1:500

RENVOOI (materialen en kleuren)

Metselwerk reinigen en herstellen waar nodig
Voegwerk; reinigen en herstellen waar nodig
Bestaande plint: reinigen en herstellen waar nodig
Bestaande staalwerken: reinigen en conserveren waar nodig

Voor bovenstaande onderdelen geld: materialisering/uitstraling en kleur behouden

Kozijnen (nieuw): hardhout meranti; gebroken wit RAL9010
Draaiende delen (nieuw): hardhout meranti; gebroken wit RAL9010
Onderdorpels en neuten bij deuren: Belgisch hardsteen gezoet

Natuursteen (nieuw t.p.v. entree): Belgisch hardsteen gezoet

UITSLUITEND WERKZAAMHEDEN AAN DE PLINT UITVOEREN (BEGANE GRONDNIVEAU)
AANVRAAG BETREFT UITSLUITEND HET VERVANGEN VAN DE GEVELKOZIJNEN
GEEN AANPASSINGEN AAN BINNENZIJDE VAN HET PAND IN WELKE VORM DAN OOK

ALLE MAATVOERINGEN I.H.W. TE CONTROLEREN
ALLE NIEUWE KOZIJNEN I.H.W. IN TE METEN
DEF. KOPPELINGDETAILS KOZIJN/CONSTRUCTIE DOOR AANNEMER

EWP ingenieurs
Constructie
Bouwadvies
Ontwerp

Project: Vervangen kozijnen begane grond Kwakersplein 2 1053 TZ Amsterdam	Datum: 25-10-2018 Getekend: [redacted] Schaal: 1:50/1:100/1:500 Formaat: A1	Wijziging: d a: 19-12-2018 e b: 08-01-2019 f c g	
Onderwerp: Bestektekening			
Opdrachtgever: Stichting Stadgenoot Sarphatistraat 370 1018 GW Amsterdam	Projectfase: Definitief	Werknr.: 2018-128	Bladnr.: OV1

EWP Purmerend B.V. Stationsweg 64, 1471 CM Kwadijk, t 0299 42 46 35, / www.ewp.nl, e info@ewp.nl

© Copyright EWP Purmerend BV. Niets van deze tekening mag worden vervielvoudigd en/of openbaar gemaakt door middel van druk, fotocopie, microfilm of op welke wijze ook, zonder voorafgaande schriftelijke toestemming. Deze tekening is gebaseerd op een ontwerp van EWP Purmerend BV te Purmerend, die aan hierr ontwerp de hierr toekomende rechten ontleent.