Versie C4
aantal parkeervakken: 83
aantal fietsparkeerplaatsen: 282 (tegen nietjes)

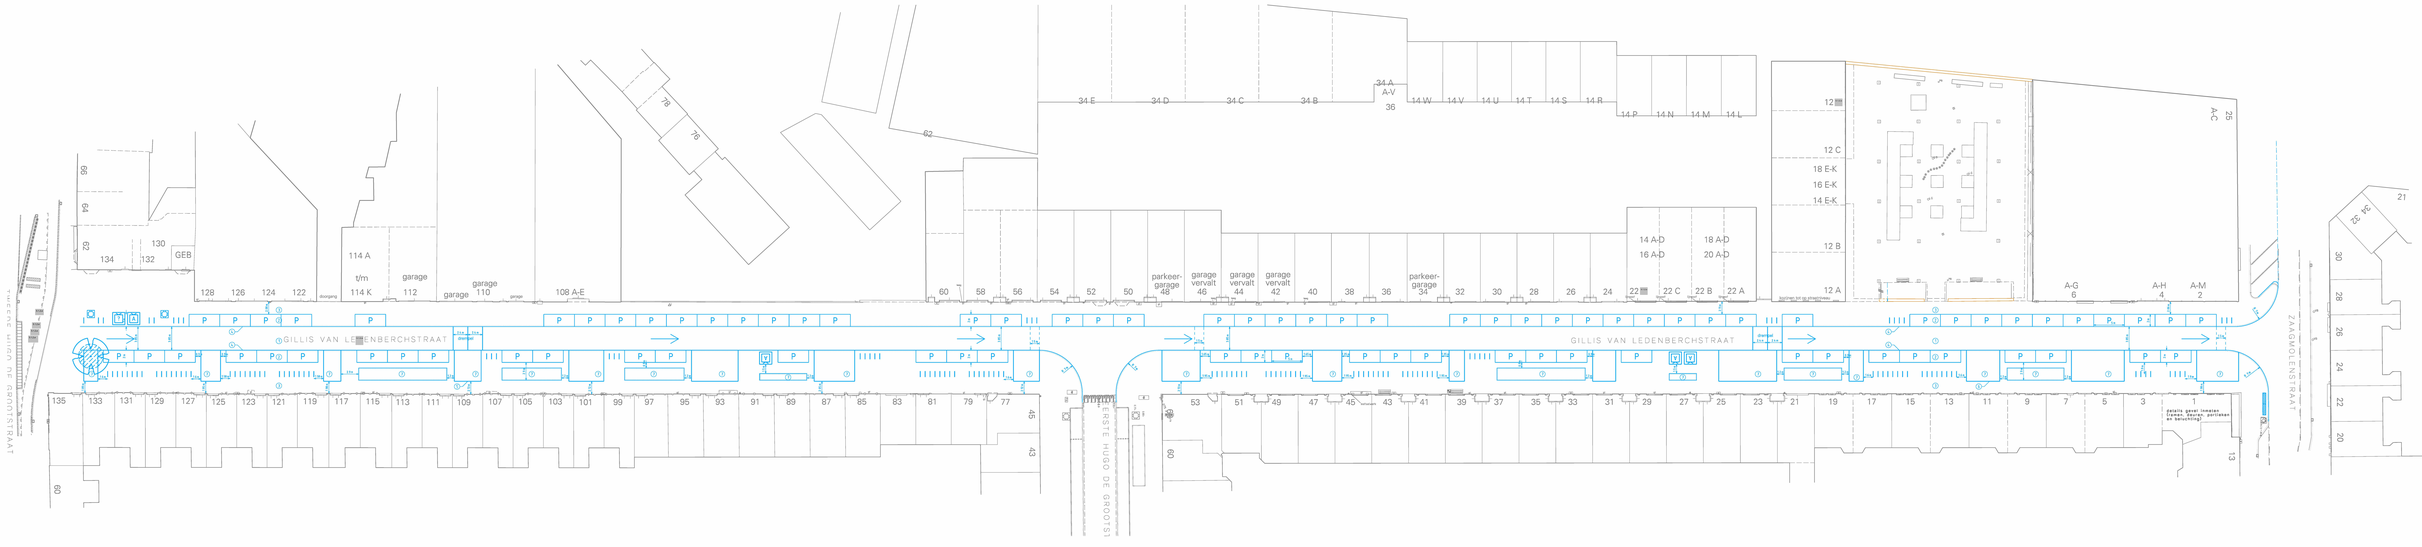

breedte rijweg: 3,85 meter
breedte parkeerstrook: 2,00 meter
breedte uitstapstrook + groenstrook: 2,90 meter
breedte voetpad evenzijde: ca. 2,00 meter (inclusief ruimte voor geveltuinen)
breedte voetpad onevenzijde: ca. 2,00 meter (inclusief ruimte voor geveltuinen)
hoogte boomvakken: ca. 30 - 40 cm boven maaiveld

