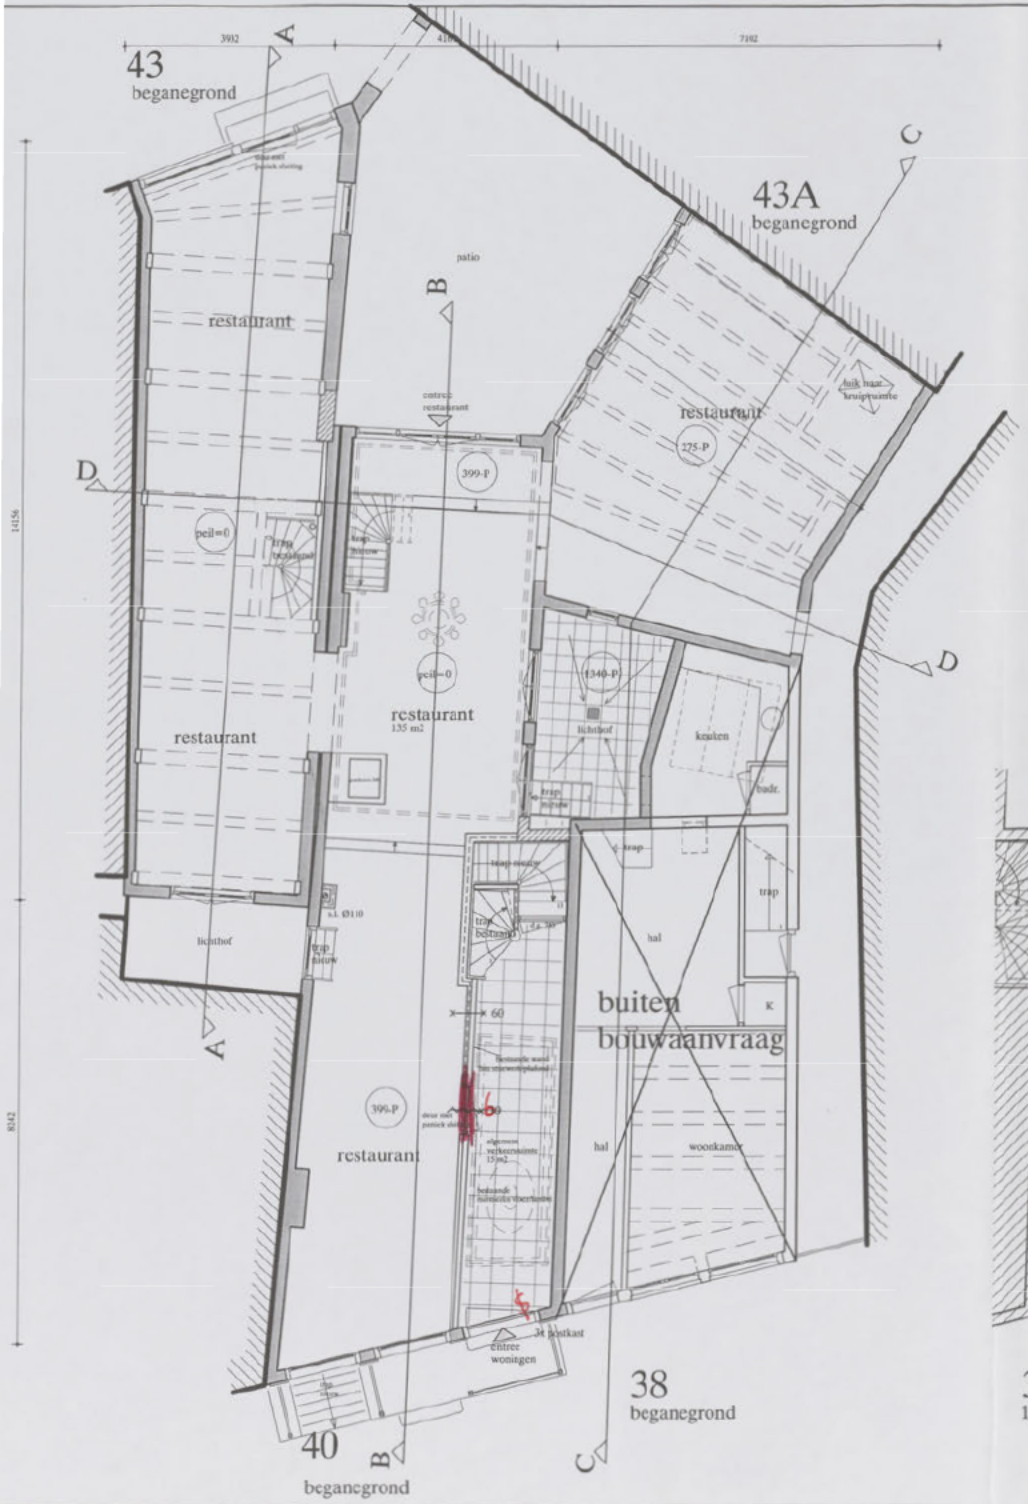

casco werzaamheden, incl. fundering

[redacted]

zie bouwvergunning:
BST/BWT 01-00-0267
zie monumenten vergunning:
BST/BWT 03-00-0114

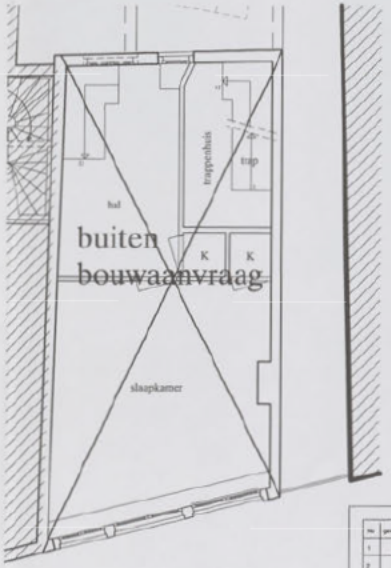

renvooi

- kalkzandsteen
- metselwerk baksteen bestaand
- metselwerk baksteen nieuw
- metselwerk baksteen invulling
- scheidingswand nieuw gibo
- scheidingswand bestaand
- isolatie
- (prefab) betonconstructie
- voorzetwand
- metal stud wand 150 - 205mm
- metal stud wand 70 - 100mm

k.k. koelkast
m.v mechanische ventilatie
c.v centrale verwarmingsinstallatie
w.m.a wasmachine aansluiting
h.a.s. huishoudelijke afvalstoffen
m.k. / c.v.z. meterkast / centrale voorzieningen
30 30 min. br.w
60 60 min. br.w
30 30 min. br.w zelfsluitend
60 60 min. br.w zelfsluitend
r.m. rookmelders conform NEN 2555.

alle maten in het werk controleren
hoofd draagconstructie 90 min. brandwerend
constructie tekeningen worden seperaat ingediend

NIEUWE TOESTAND

Brandweer
DIENST BRANDVEILIGHEID
Behoort bij brief
Amsterdam:
No: 1112/Bta-2005
21 JULI 2005



Nieuwe toestand

	gewijzigd onderdeel	datum
1		
2		
3		
4		
5		
6		
7		
8		
9		
10		
11		

project [redacted]BA
9734-04
beganegrond/ 1e verdieping
BA-02
opdrachtgever N.V. Stadsgoed
datum 10-06-05
schaal 1:100

Rappange & Partners
architecten b.v.
Inuitergracht 12 1016 vl amsterdam tel.020-6265781 fax 020-6240806
spui 263 2511 bp den haag tel.070-3602360 fax 070-3630297
website: www.rappange.nl e-mail: rap@euronet.nl