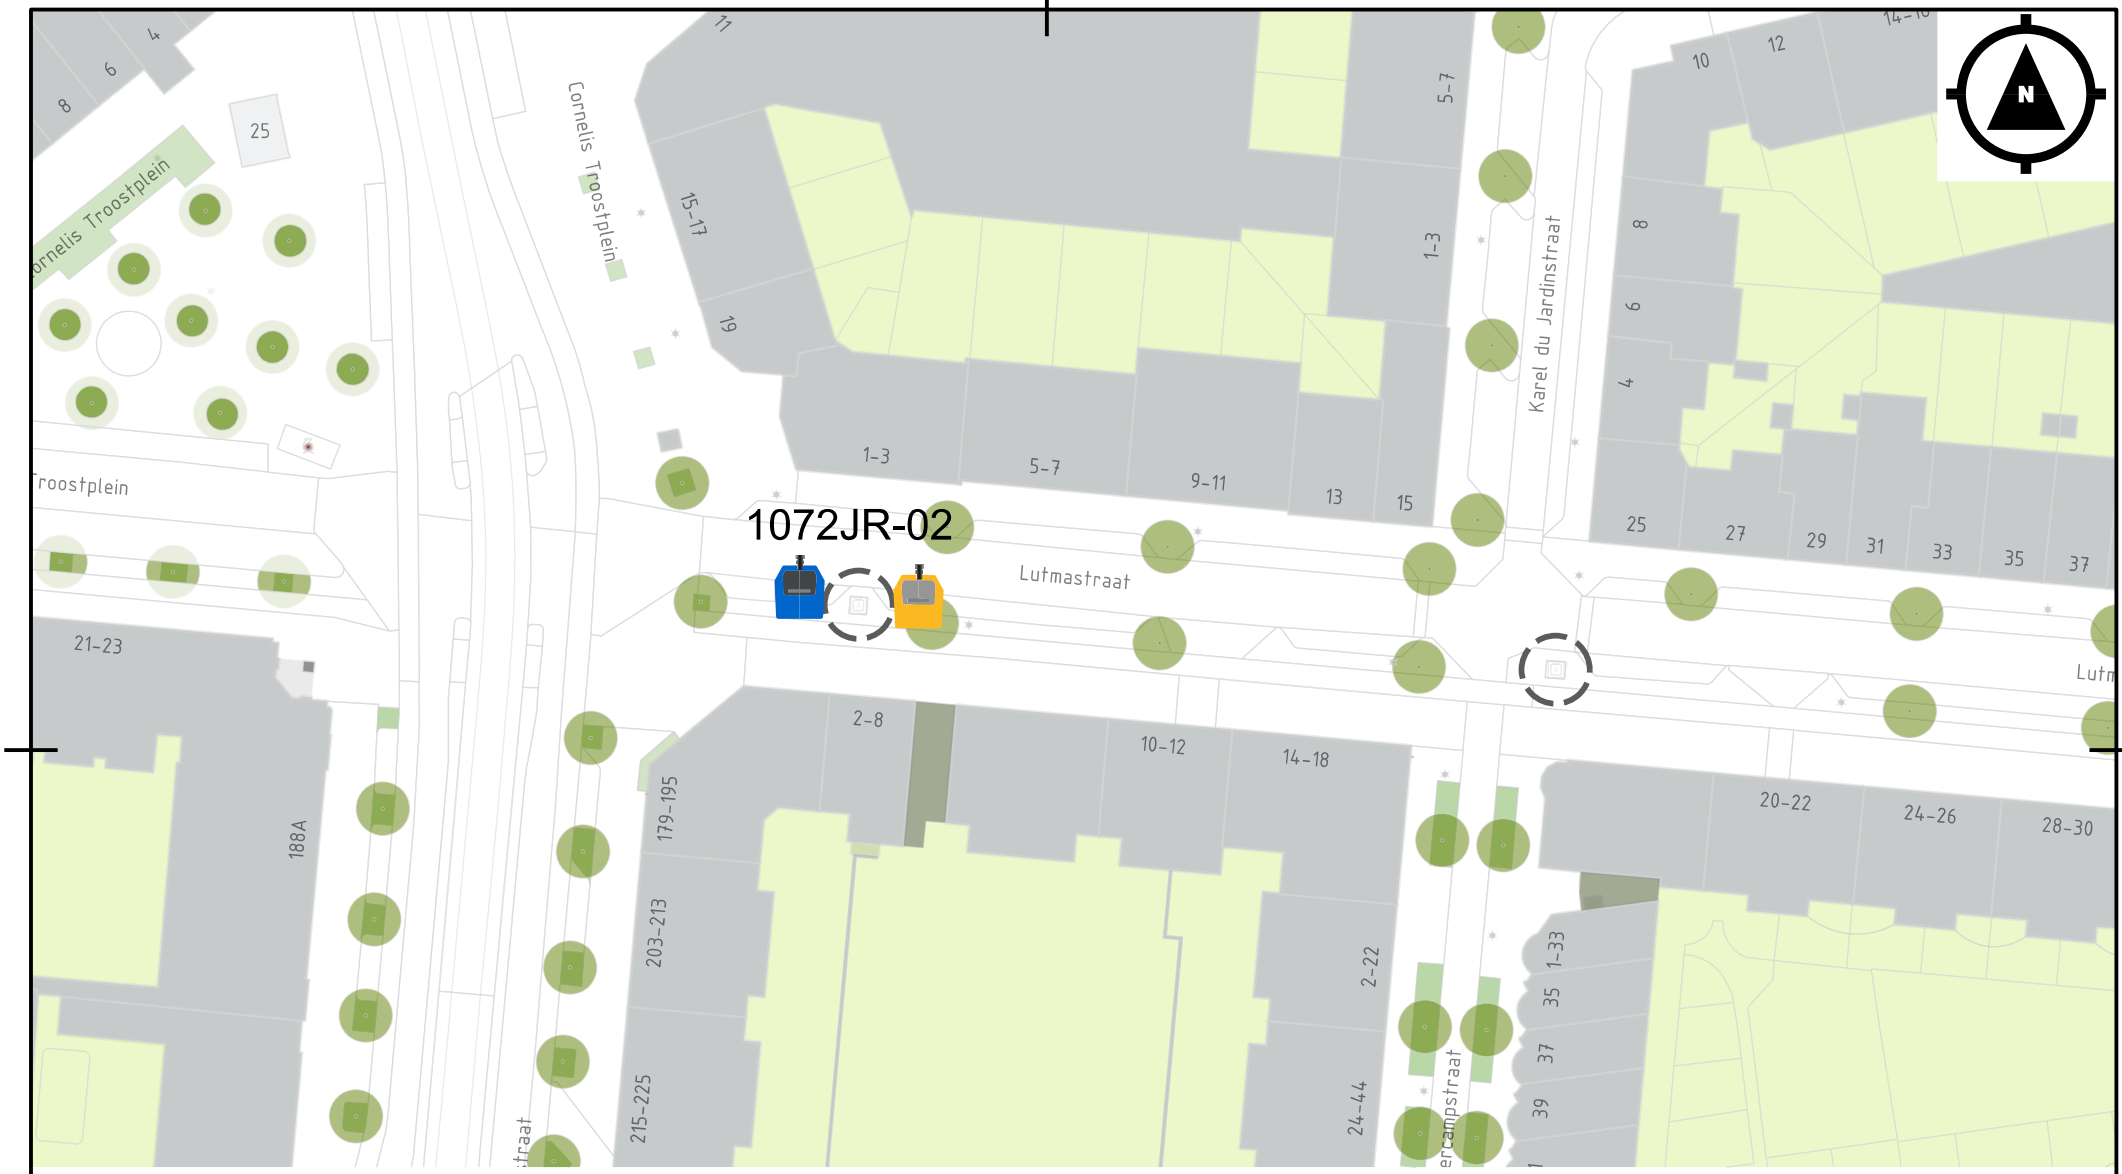

Restafvalcontainer
Glascontainer
Papiercontainer

Containerplek blijft

1081EB-222 Nummer containerplek

Gemeente Amsterdam

Bewonerstekening:
Lutmastraat
Concept Locatiebesluit
Nieuwe situatie
Versie: 25-11-2024