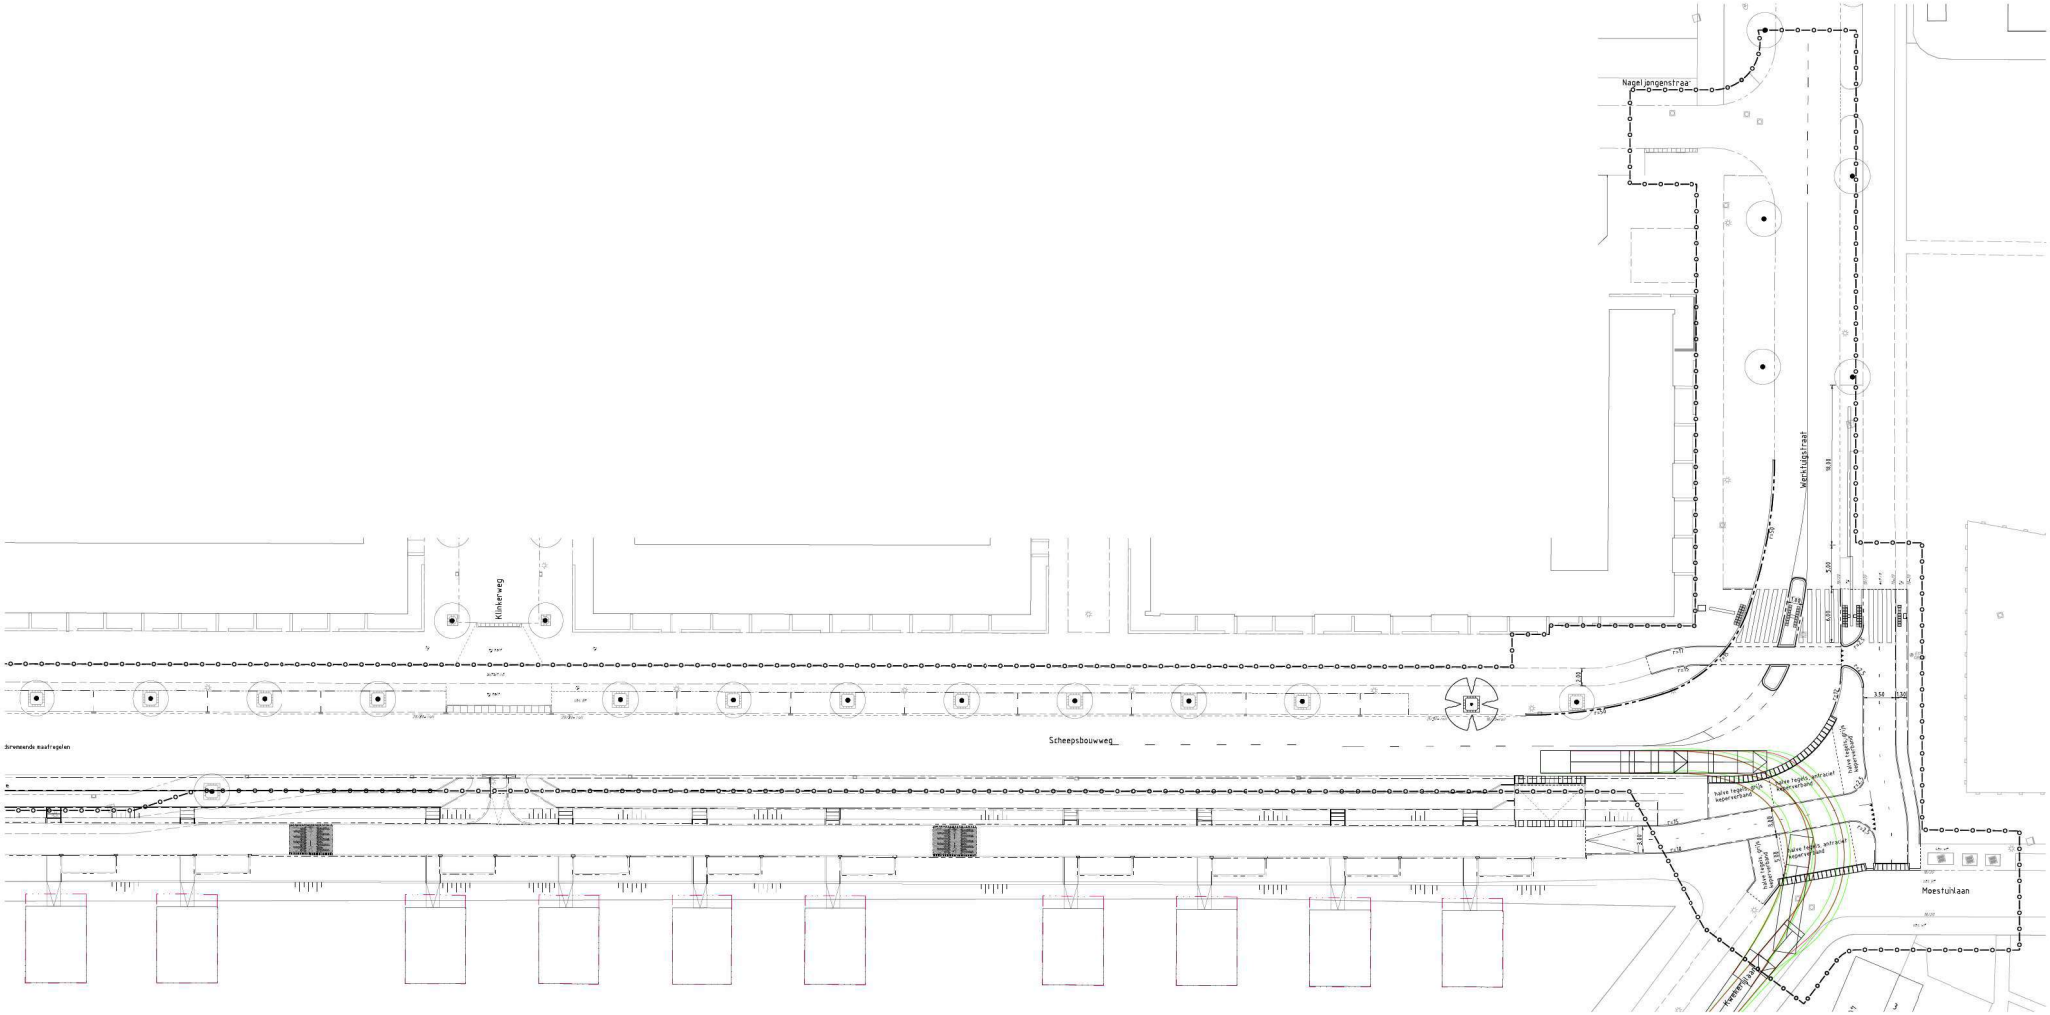

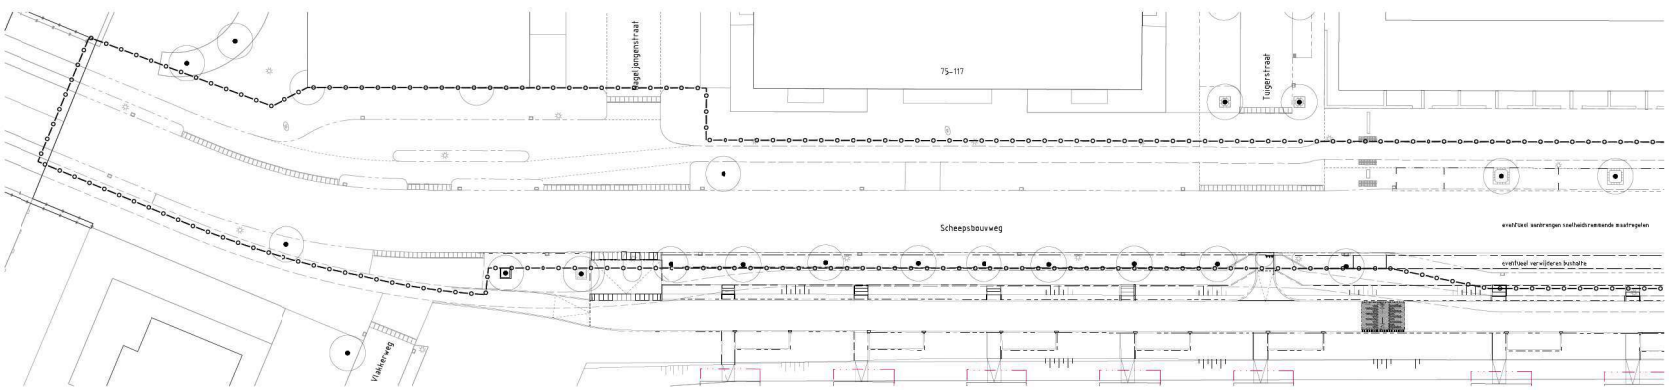

Legenda

- Bestaande situatie
- Bestaande bebouwing
- Werkgrens
- Aanbrengen opsluitband 100x200 mm
- Aanbrengen trottoirband 100/200x250 mm
- Aanbrengen thermoplastische markering

0 2 4 6 8m

Hoogtematen in meters t.o.v. N.A.P.
Lengtematen in meters, materiaalmaten in millimeters

D			
C			
B			
A	16-03-2020	Wijzigingen aan de hand van mail d.d. 2 en 4 maart 2020	CavD
wijz.	datum	omschrijving wijziging	gehekend

project	: Grootonderhoud Scheepsbouwweg	gehekend	: CavD
		projectleider	: AB
onderdeel	: Schetsontwerp bocht variant 1 (tussensteunpunt 1,80 m)	datum	: 25-02-2020
		status	: concept
		projectnr.	: 19-045-22
		bestekkr.	:
opdrachtgever	: Gemeente Amsterdam	formaat	: A0
		schaal	: 1:200
Civilink	[redacted]	tek.nr.	: 1906822-T04
		bijl.	: A

bestandsnaam: 1906822-T04.dwg