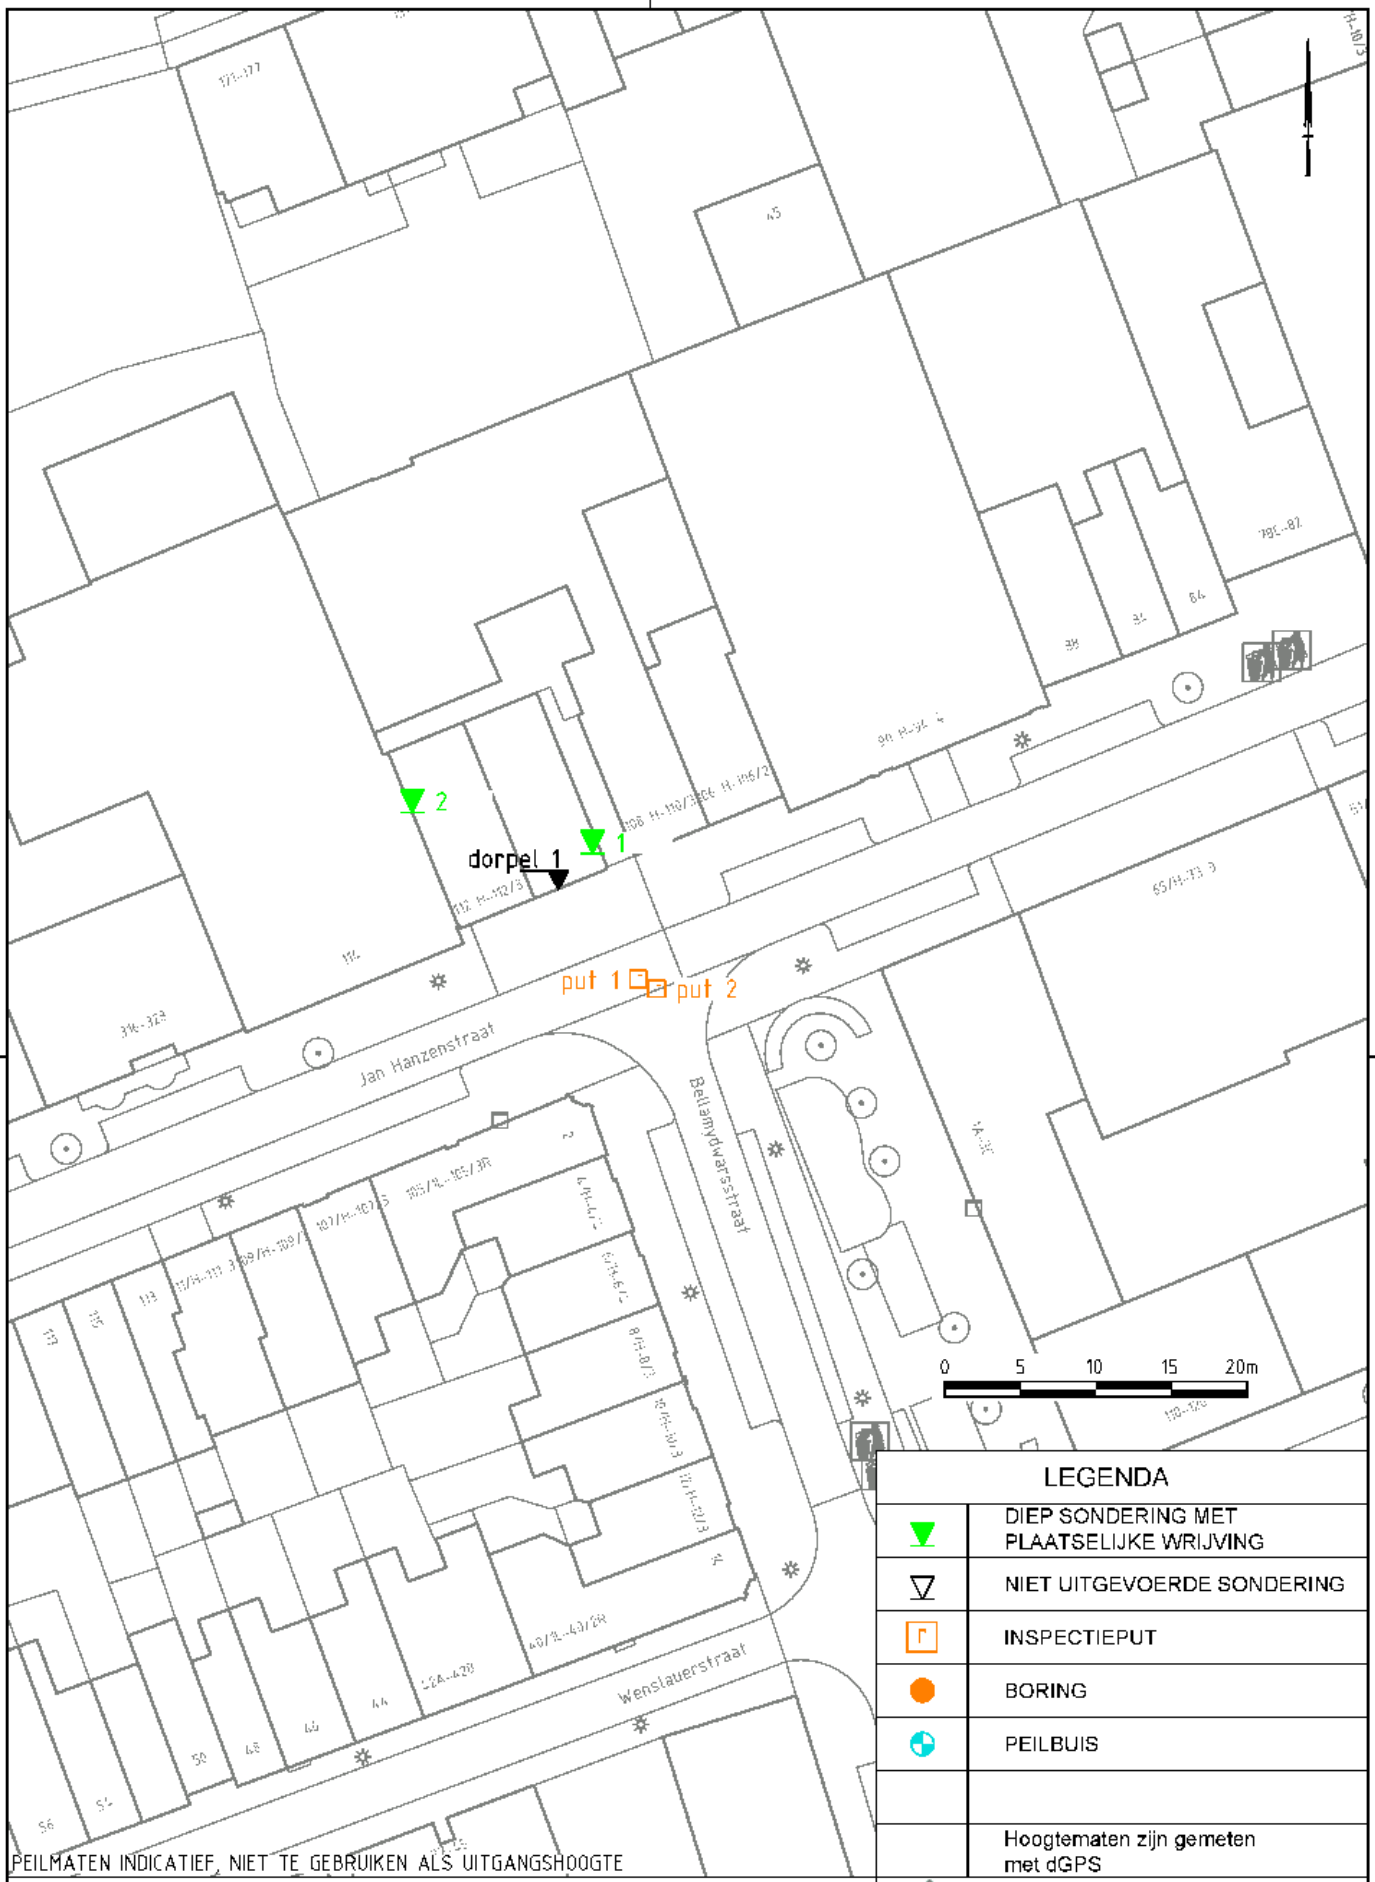


LEGENDA	
▼	DIEP SONDERING MET PLAATSELIJKE WRIJVING
▽	NIET UITGEVOERDE SONDERING
▭	INSPECTIEPUT
●	BORING
⊕	PEILBUIS
	Hoogtematen zijn gemeten met dGPS

PEILMATEN INDICATIEF, NIET TE GEBRUIKEN ALS UITGANGSHOOGTE

JAN HANZENSTRAAT 110-112
AMSTERDAM

SITUATIE

ABO GEOSONDA GEOTECHNIEK
Alphen aan den Rijn
Breda

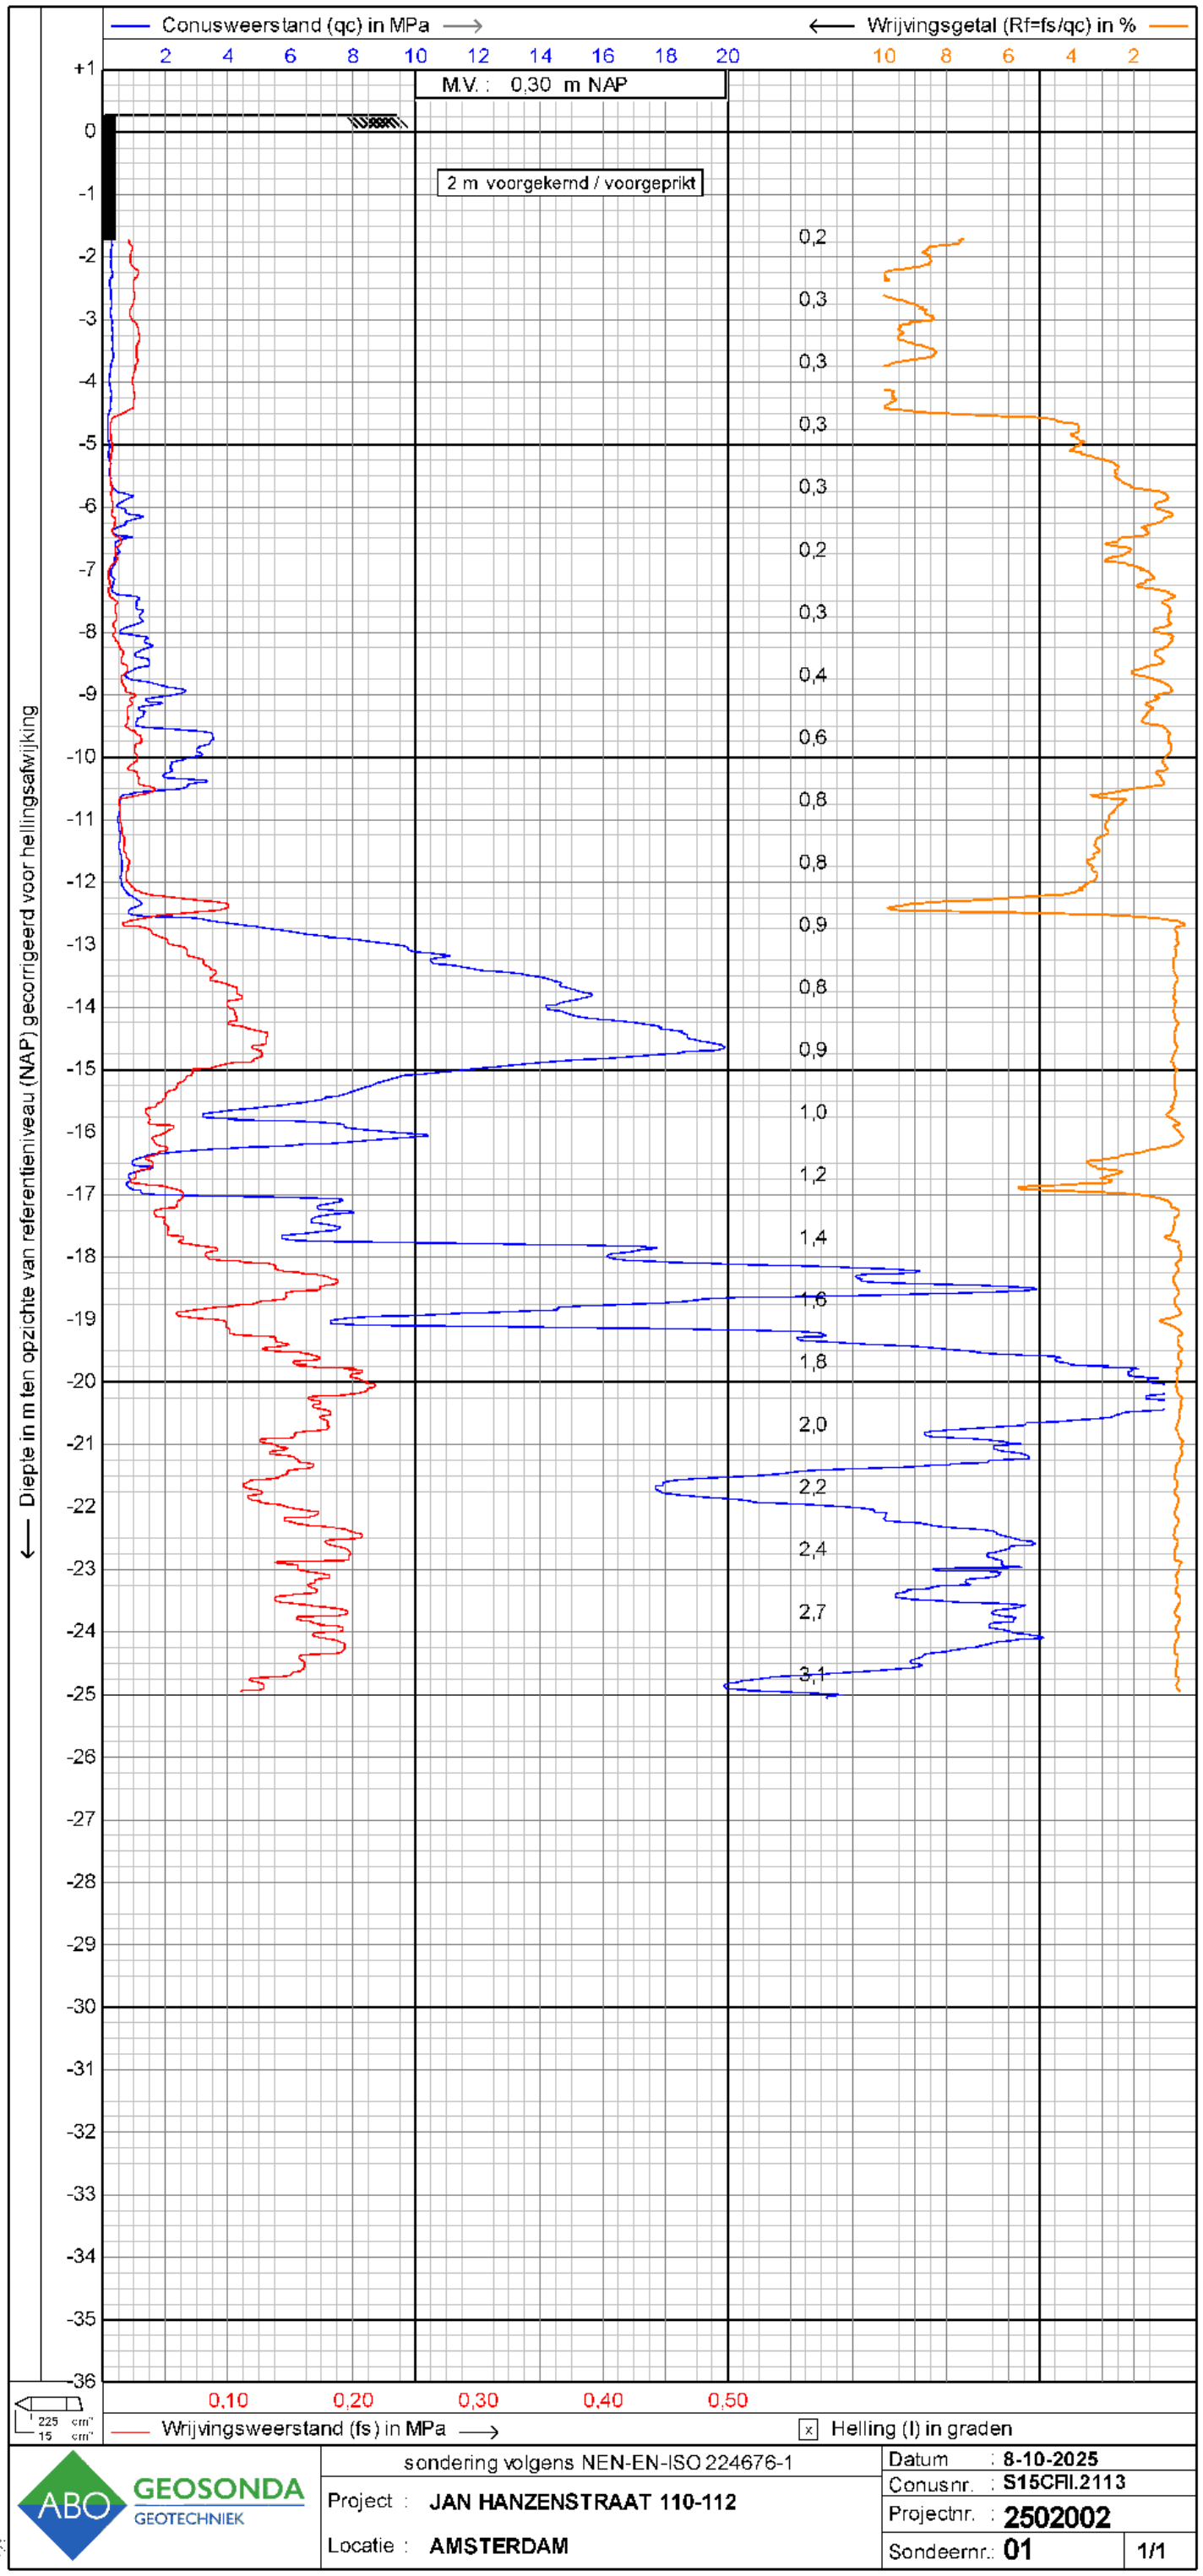
Datum:	10-10-2025	Projectnummer: 2502002
Schaal:	1: 500	
Getekend:	5.1, 2, e	
Formaat:	A4	Tekeningnr: T01

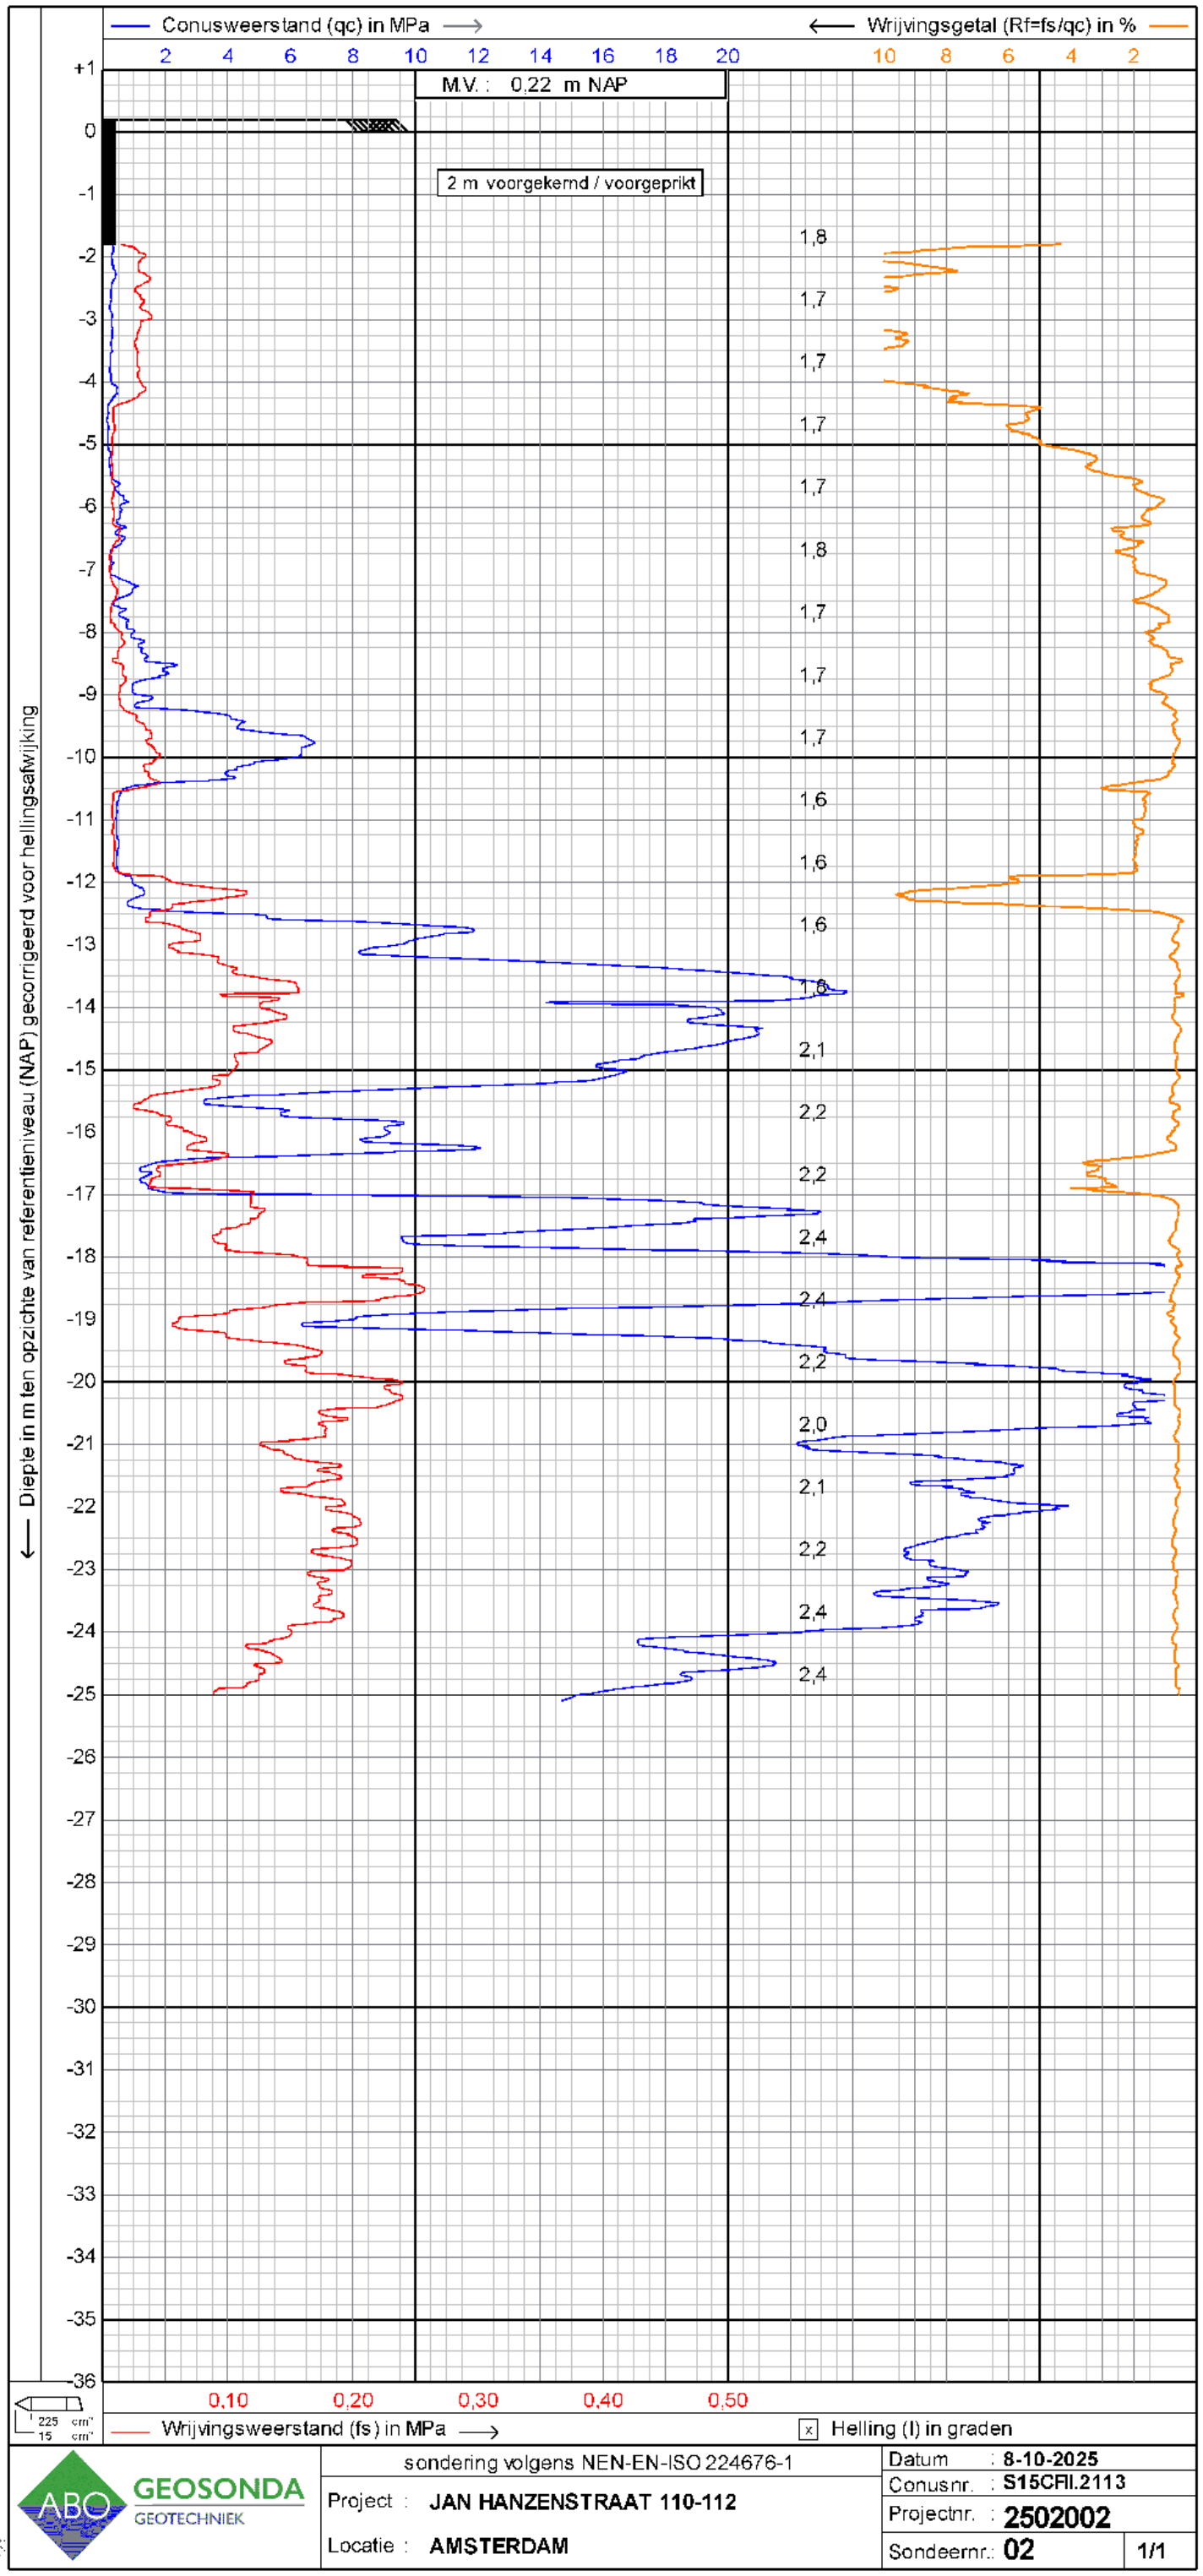
ABO GEOSONDA GEOTECHNIEK

Project : JAN HANZENSTRAAT 110-112
Locatie : AMSTERDAM
Projectnr. : 2502002

COÖRDINATENTABEL

Nummer	X-RD	Y-RD	Z-NAP
put 1	119387,30	486768,64	0,41
put 2	119388,54	486767,97	0,43
dorpel 1			0,33
1	inpandig		0,30
2	inpandig		0,22


Conusweerstand (qc) in MPa
Wrijvingsgetal (Rf=fs/qc) in %
M.V. : 0,30 m NAP
2 m voorgekernd / voorgeprikt
Diepte in m ten opzichte van referentieniveau (NAP) gecorrigeerd voor hellingsafwijking
Wrijvingsweerstand (fs) in MPa
Helling (I) in graden
sondering volgens NEN-EN-ISO 224676-1
GEOSONDA
GEOTECHNIEK
Project : JAN HANZENSTRAAT 110-112
Locatie : AMSTERDAM
Datum : 8-10-2025
Conusnr. : S15CFII.2113
Projectnr. : 2502002
Sondeernr.: 01
1/1


Conusweerstand (qc) in MPa
Wrijvingsgetal (Rf=fs/qc) in %
M.V. : 0,22 m NAP
2 m voorgekernd / voorgeprikt
Diepte in m ten opzichte van referentieniveau (NAP) gecorrigeerd voor hellingsafwijking
Wrijvingsweerstand (fs) in MPa
Helling (I) in graden
sondering volgens NEN-EN-ISO 224676-1
GEOSONDA
GEOTECHNIEK
Project : JAN HANZENSTRAAT 110-112
Locatie : AMSTERDAM
Datum : 8-10-2025
Conusnr. : S15CFII.2113
Projectnr. : 2502002
Sondeernr.: 02
1/1