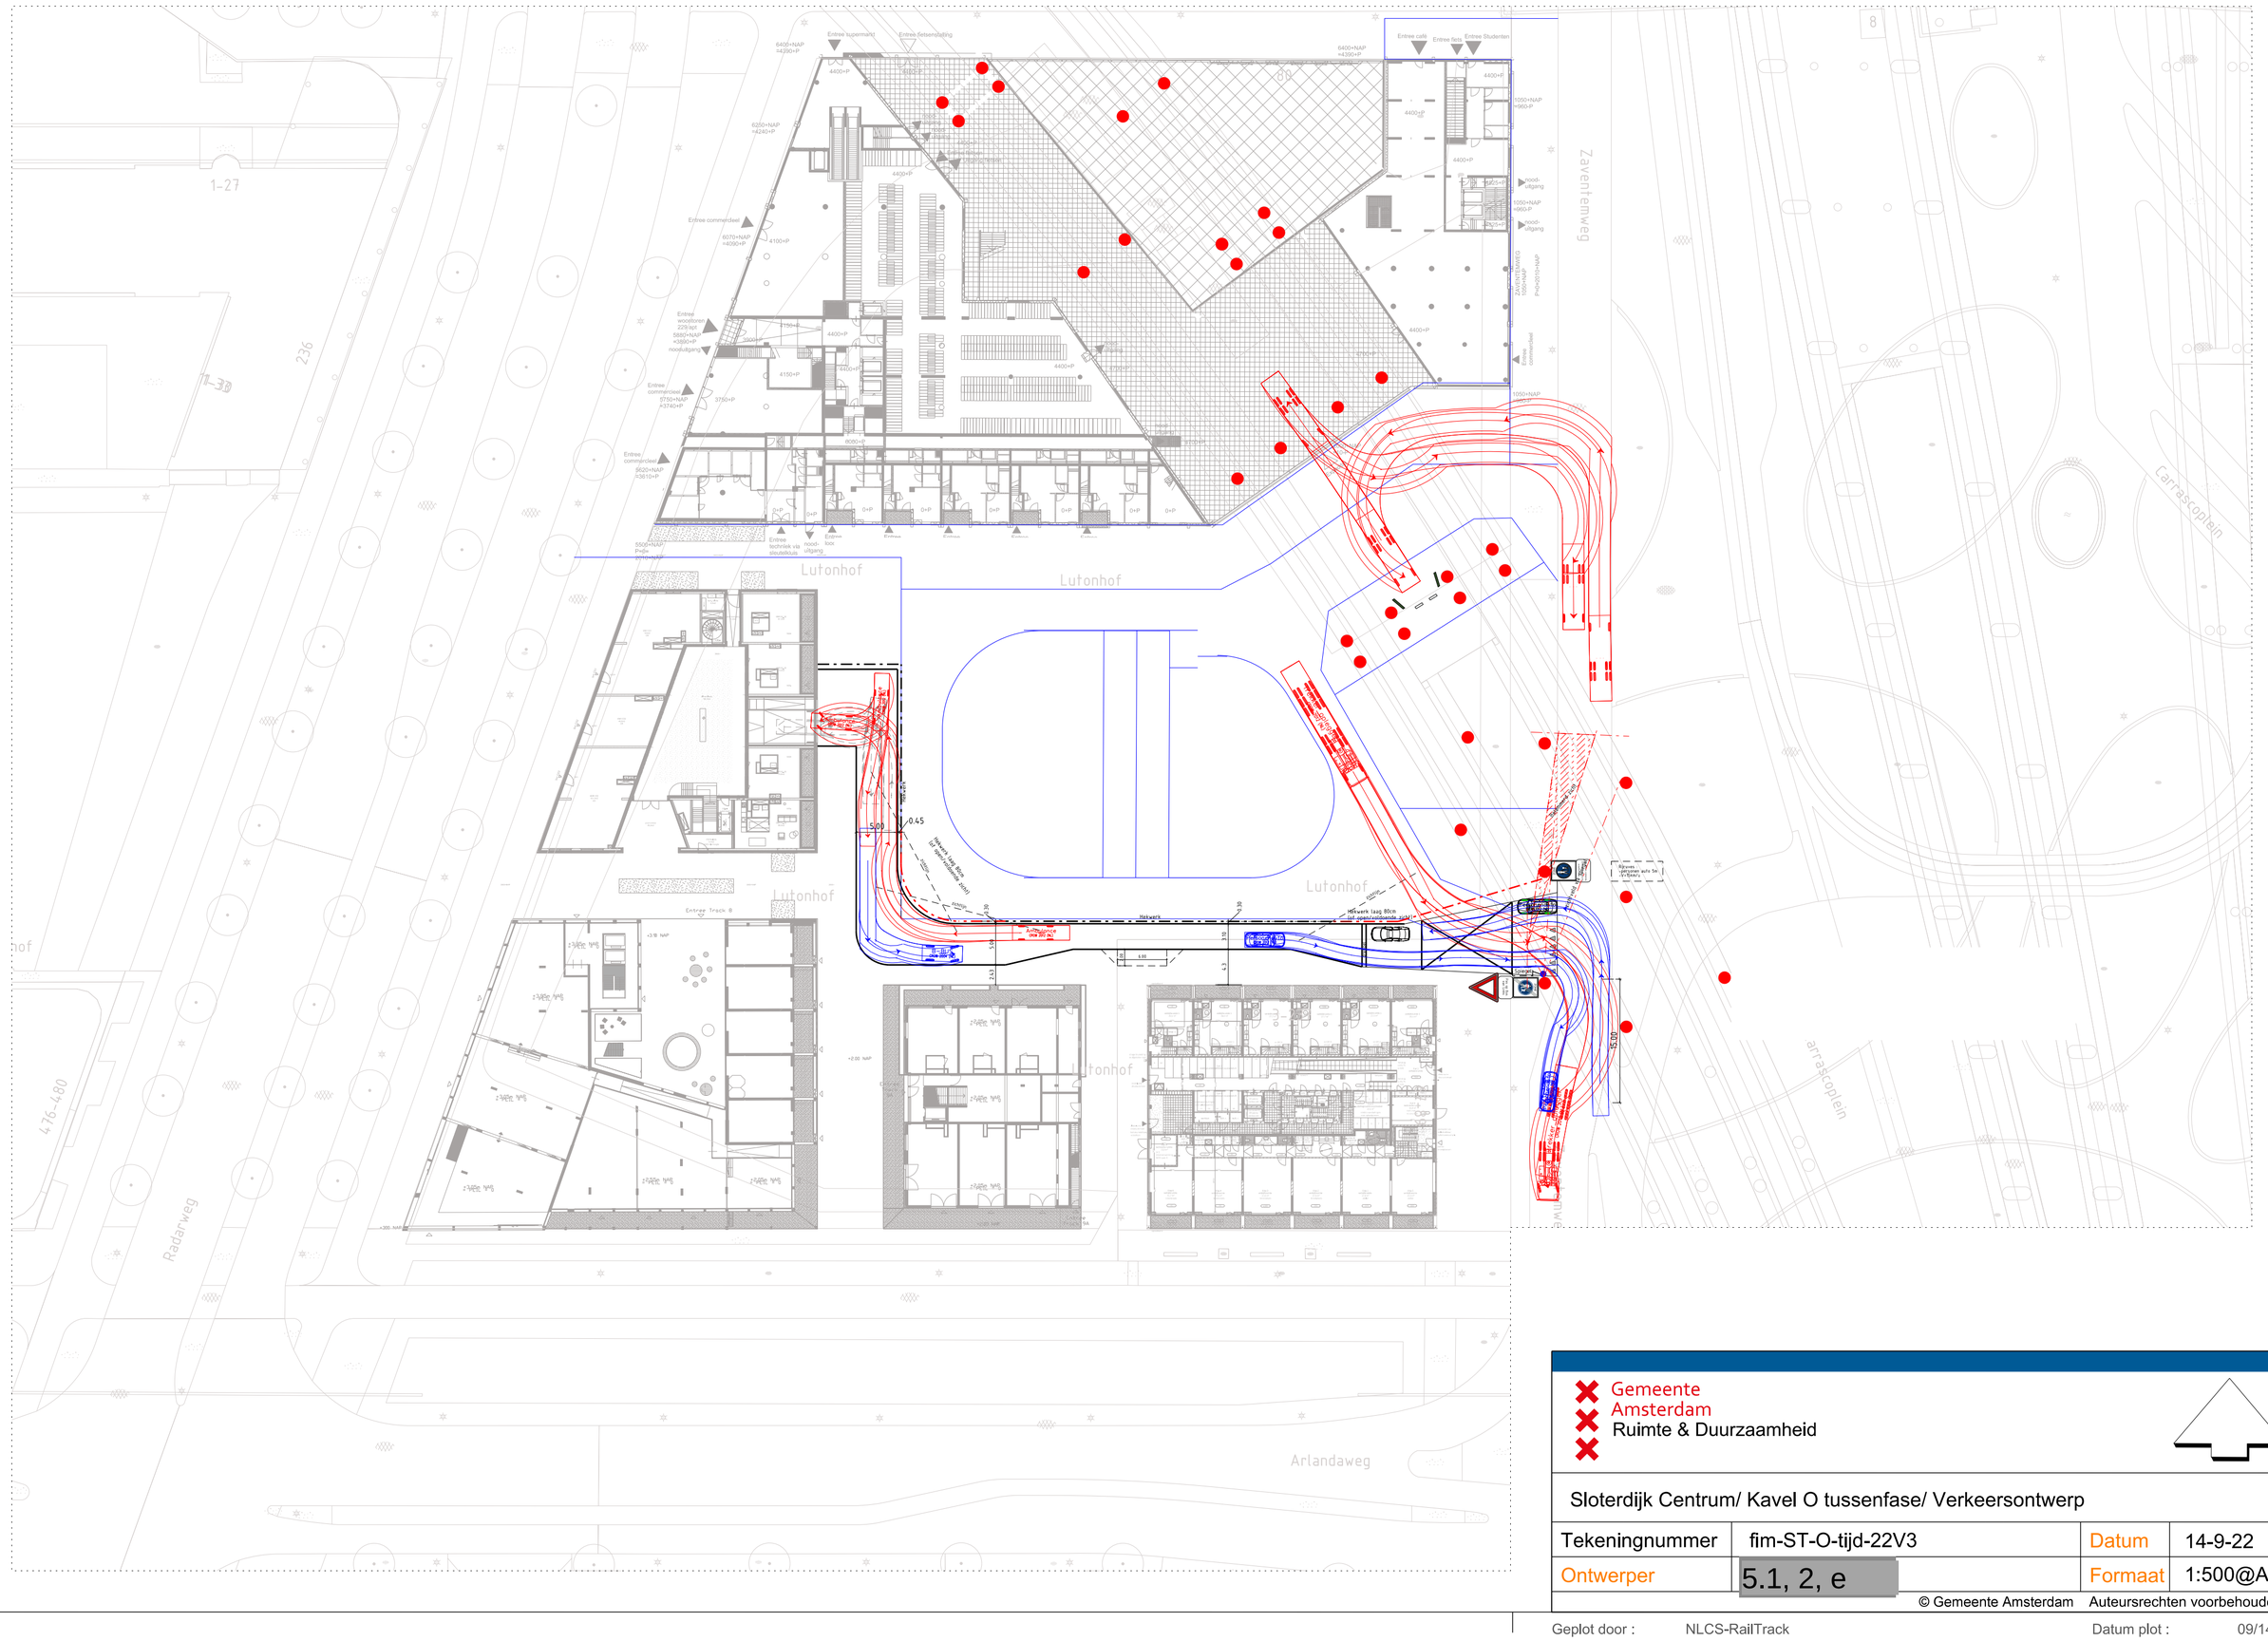

Gemeente Amsterdam
Ruimte & Duurzaamheid

Sloterdijk Centrum/ Kavel O tussenfase/ Verkeersontwerp

Tekeningnummer	fim-ST-O-tijd-22V3	Datum	14-9-22
Ontwerper	5.1, 2, e	Formaat	1:500@A2

© Gemeente Amsterdam Auteursrechten voorbehouden

Geplot door : NLCS-RailTrack Datum plot : 09/14/22

PW documentnaam : H:\Mijn documenten\Werk\Nieuwwest\Sloterdijk Cl\kavel O\actueel\fim-ST-O-tijd-22V3.dgn