





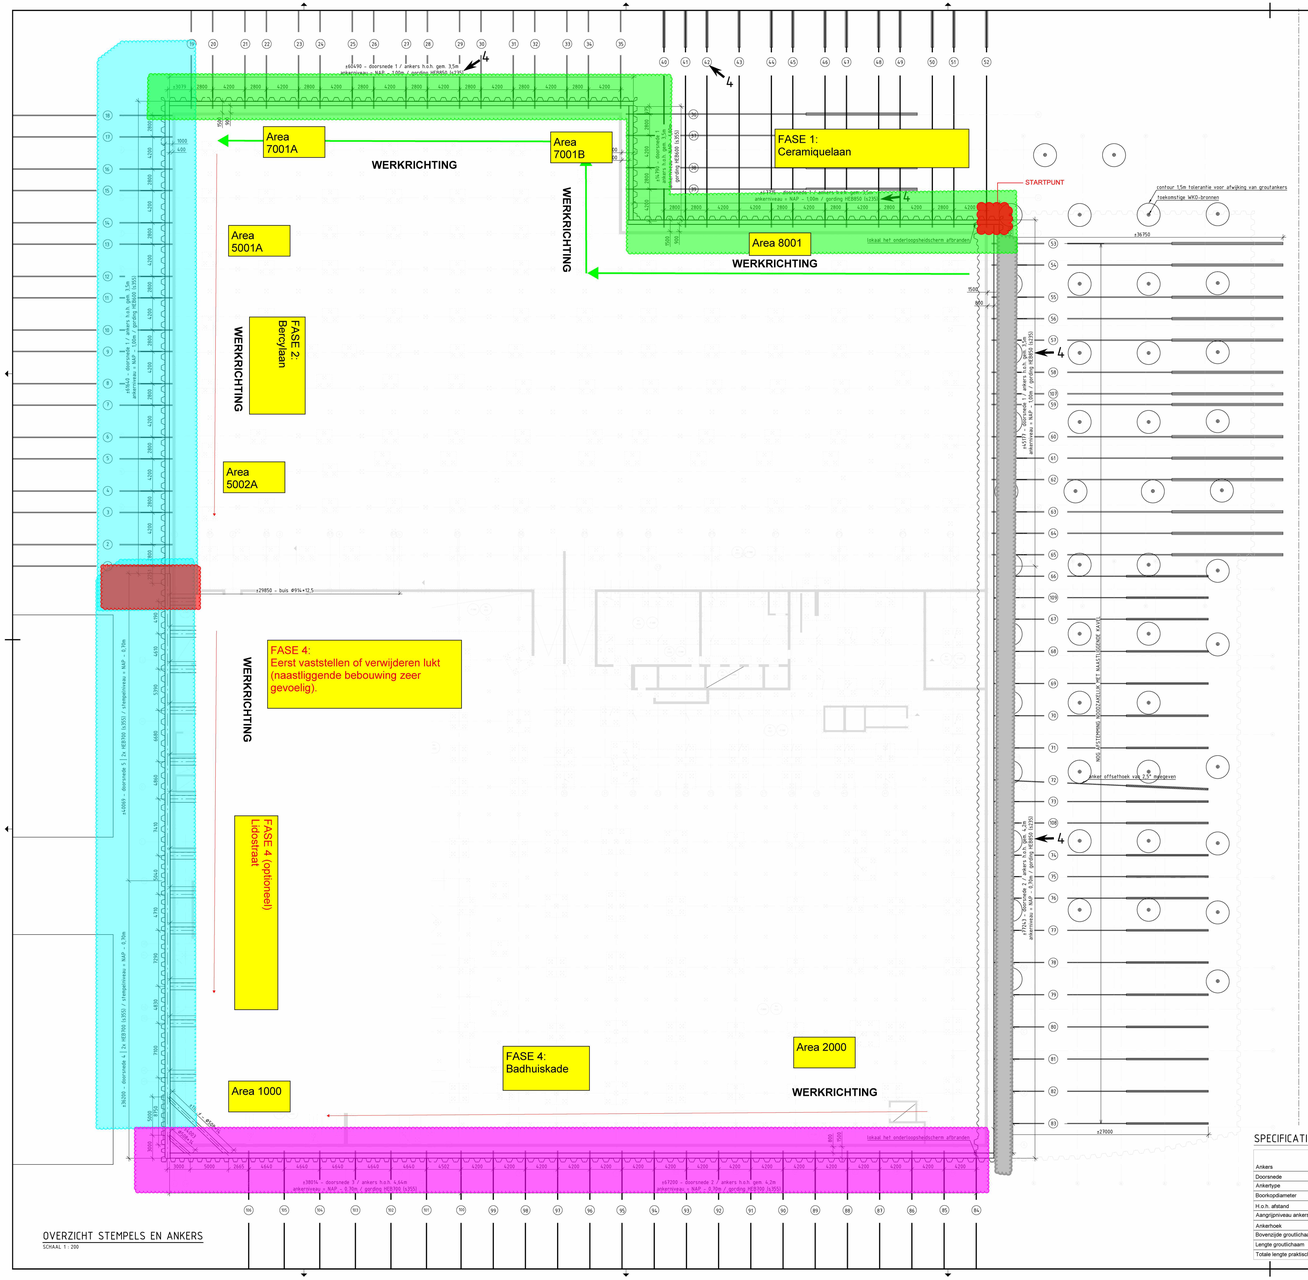

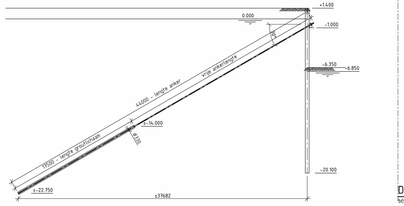


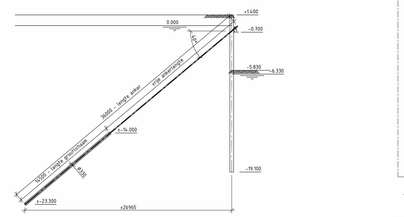


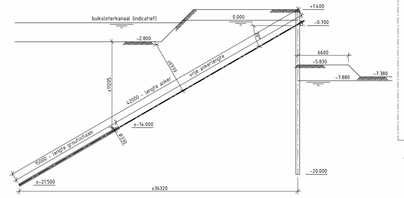



SPECIFICATIE ANKERS


Ankers	[-]	1 t/m 65 + 107	66 t/m 99 + 108 + 109	100 t/m 106
Doorsnede	[-]	1	2	3
Ankertype	[-]	103/57	103/57	103/57
Boorkopdiameter	[mm]	220	220	220
H.o.h. afstand	[m]	3.5	4.2	4.64
Aangrijpniveau ankers	[m t.o.v. NAP]	-1.00	-0.70	-0.70
Ankerhoek	[° t.o.v. hor]	30	40	35
Bovenzijde grouthichaam	[m t.o.v. NAP]	-14.0	-14.0	-14.0
Lengte grouthichaam	[m]	17.5	14.5	15.0
Totale lengte praktisch	[m]	44	36	42

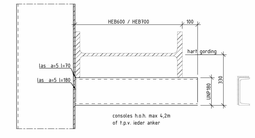


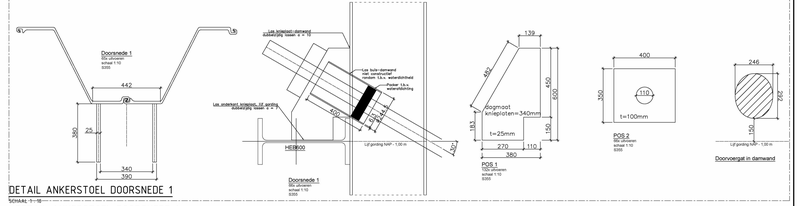

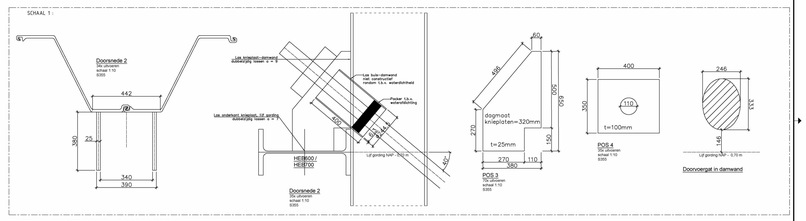

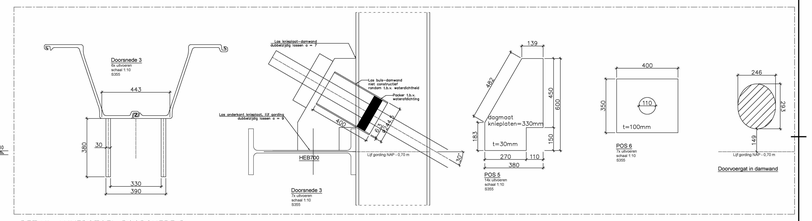

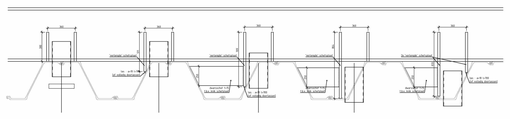

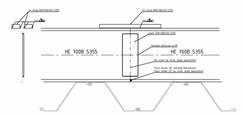


GLOBALE FASERING:
Voor volledige fasering zie (1) & (2)
- Aanbrengen damwand;
- Grondwerk t.b.v. aanbrengen ankers/stempeling;
- Aanbrengen ankers/stempeling;
- Grondwerk;
- Aanbrengen betonwerk;
- Damwand afstempelen tegen vloer(en). Na voldoende uitharden verwijderen ankers/stempeling.

OPMERKINGEN MAATVOERING:
- maatvoering in mm't, tenzij anders vermeld
- hoogtemaat in m't t.o.v. N.A.P., tenzij anders vermeld

REFERENTIE BEREKENING:
(1) 6_USHP_XX_XX_C001_03_APR Sheet Piling
(2) 6_USHP_XX_XX_C002_03_APR Berekeningsrapportage stempelraamconstructie

REFERENTIE TEKENING:
- 6_USHP_XX_XX_0001_09_EXC Sheetpile wall
- 6_USHP_XX_XX_0002_09_EXC Sheetpile wall
- 6_USHP_XX_XX_0003_09_EXC Sheetpile wall

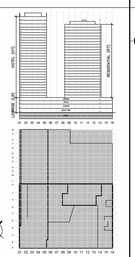


nr	date	description	drawn by	verified by
01	12-07-2017	1e Uitgave		
02	28-07-2017	2e Uitgave		
03	15-09-2017	3e Uitgave		
04	27-10-2017	Afwijkingen 3 t/m 7		
05	24-01-2018	Stempeling aangepast en detaillering toegevoegd		

Drawn by:
Page 1 of 2
Project no 262024
date 13-01-2017 scale (A1) 1:200 | 1:100
format A0 841x470 papersize 750x1189

title: Congreshotel Overhoeks Amsterdam
OVERZICHT STEMPELS EN ANKERS
Sheetpile wall


6_USHP_XX_XX_0004_05_APR

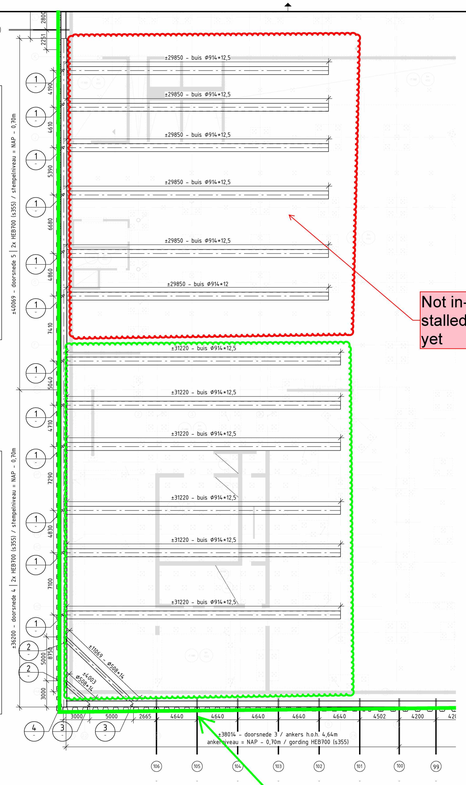


Not in-stalled yet

Temporary sheetpile / beams / struts and and anchors to be re-moved


OVERZICHT GORDING EN STEMPELBUIZEN
SCHAAL 1 : 200

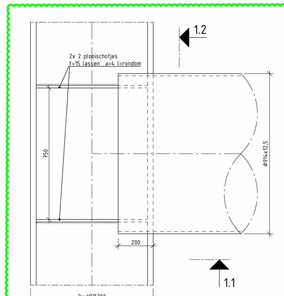


DETAIL 1
SCHAAL 1 : 10

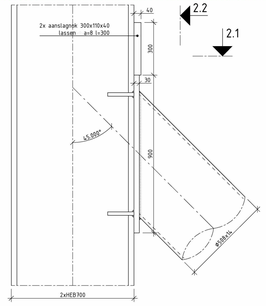


DETAIL 2
SCHAAL 1 : 10

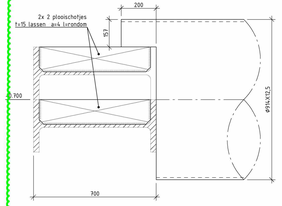


DOORSNEDE 1.1
SCHAAL 1 : 10

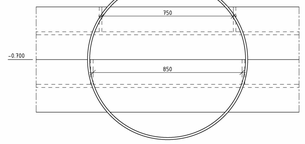

DOORSNEDE 1.2
SCHAAL 1 : 10

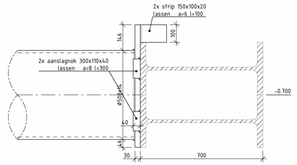

DOORSNEDE 2.1
SCHAAL 1 : 10

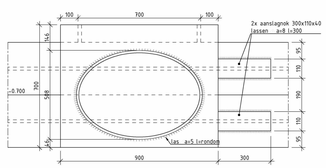

DOORSNEDE 2.2
SCHAAL 1 : 10


All items installed and to be removed after backfill

GLOBALE FASERING:
Voor volledige fasering zie (1) & (2)
- Aanbrengen damwand;
- Grondwerk t.b.v aanbrengen ankers/stempeling;
- Aanbrengen ankers/stempeling;
- Grondwerk;
- Aanbrengen betonwerk;
- Damwand afstempelen tegen vloerlen\). Na voldoende uitharden verwijderen ankers/stempeling.


OPMERKINGEN MAATVOERING:
- maatvoering in mm1, tenzij anders vermeld
- hoogtemaat in m1 t.o.v. N.A.P., tenzij anders vermeld

REFERENTIE BEREKENING:
(1) 6_USHP_XX_XX_C001_03_APR Sheet Piling
(2) 6_USHP_XX_XX_C002_03_APR Berekeningsrapportage stempelraamconstructie


REFERENTIE TEKENING:
- 6_USHP_XX_XX_0001_09_EXC Sheetpile wall
- 6_USHP_XX_XX_0002_09_EXC Sheetpile wall
- 6_USHP_XX_XX_0003_09_EXC Sheetpile wall

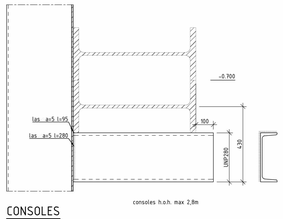


CONSOLES
SCHAAL 1 : 10

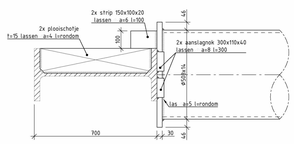


DOORSNEDE 3.1
SCHAAL 1 : 10

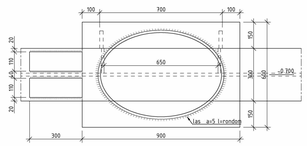


DOORSNEDE 3.2
SCHAAL 1 : 10

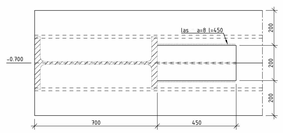


DOORSNEDE 4.1
SCHAAL 1 : 10

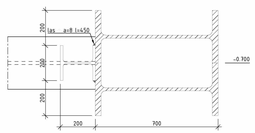


DOORSNEDE 4.2
SCHAAL 1 : 10

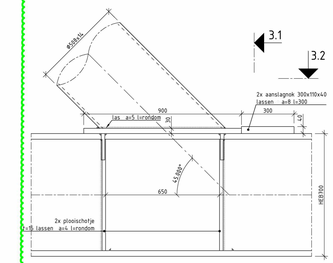

DETAIL 3
SCHAAL 1 : 10

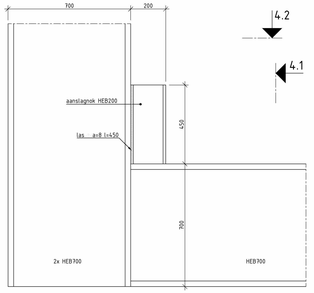

DETAIL 4
SCHAAL 1 : 10

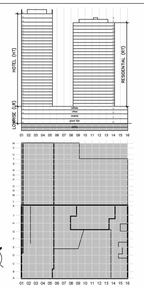

index	date	description	drawn by	verified by
01	13-07-2017	1e Uitgave		
02	28-07-2017	2e Uitgave		
03	16-08-2017	3e Uitgave		
04	27-10-2017	Afwijkingen 3 t/m 7		
05	24-01-2018	Stempeling opngepast en detaillering toegevoegd		

Cruquius Realisatie V.O.F. — Overhoeksplein 2 1031 KS Amsterdam — tel + 31 20 344 90 00 — e-mail: vdBo@.nl — website: www.ax.nl — CLIENT
Team V — Jacob Bontiusplaats 9 1018 LL Amsterdam — tel +31 20 344 90 00 — e-mail: info@teamv.nl — website: www.teamv.nl — Architectuur — ARCHITECT (DESIGN)
van Rossum B.V. — Postbus de Wedrestraat 3a 1185 XK Amsterdam — tel + 31 20 610 37 11 — e-mail: atelier.ams@vanrossumbv.nl — website: www.vanrossumbv.nl — Raadgevende Ingenieurs — STRUCTURAL ENGINEERING
Valstar Simonis — Hanzeflaan 4 2289 GM Rijswijk — tel +31 70 307 22 22 — fax + 31 70 307 22 07 — e-mail: info@valstar-simonis.nl — website: www.valstar-simonis.nl — Adviseurs Installatietechniek — ELECTRICAL & MECHANICAL CONSULTANT
DGMR — Claverhorstlaan 5 2541 XR Den Haag — tel +31 88 348 70 00 — e-mail: info@dgmr.nl — website: www.dgmr.nl — Raadgevend Ingenieursbureau BV — FIRE SAFETY CONSULTANT
Züblin Nederland B.V. — Burg. Van Llierplein 80 3134 ZR Vlaardingen — tel +31 105 45 15 22 — e-mail: cruquiusbuitlandlin-nederland.com — website: www.zublin-nederland.com — DESIGN & BUILD CONTRACTOR

Drawn by:

voorbij funderingstechniek — Page: 2 of 2 — Project: no 2502124

phase: execution
date: 13-07-2017 — drawn by:
scale: 1:500 | 1:200 — verified by:
format: A0 841x1470 — project no.: 15080889

project: Congreshotel Overhoeks Amsterdam
title: OVERZICHT STEMPELS EN ANKERS
Sheetpile wall

code	phase	track	typ	sector	level	number	index	status
6_USHP_	XX_	XX_	0004_	05_	APR			