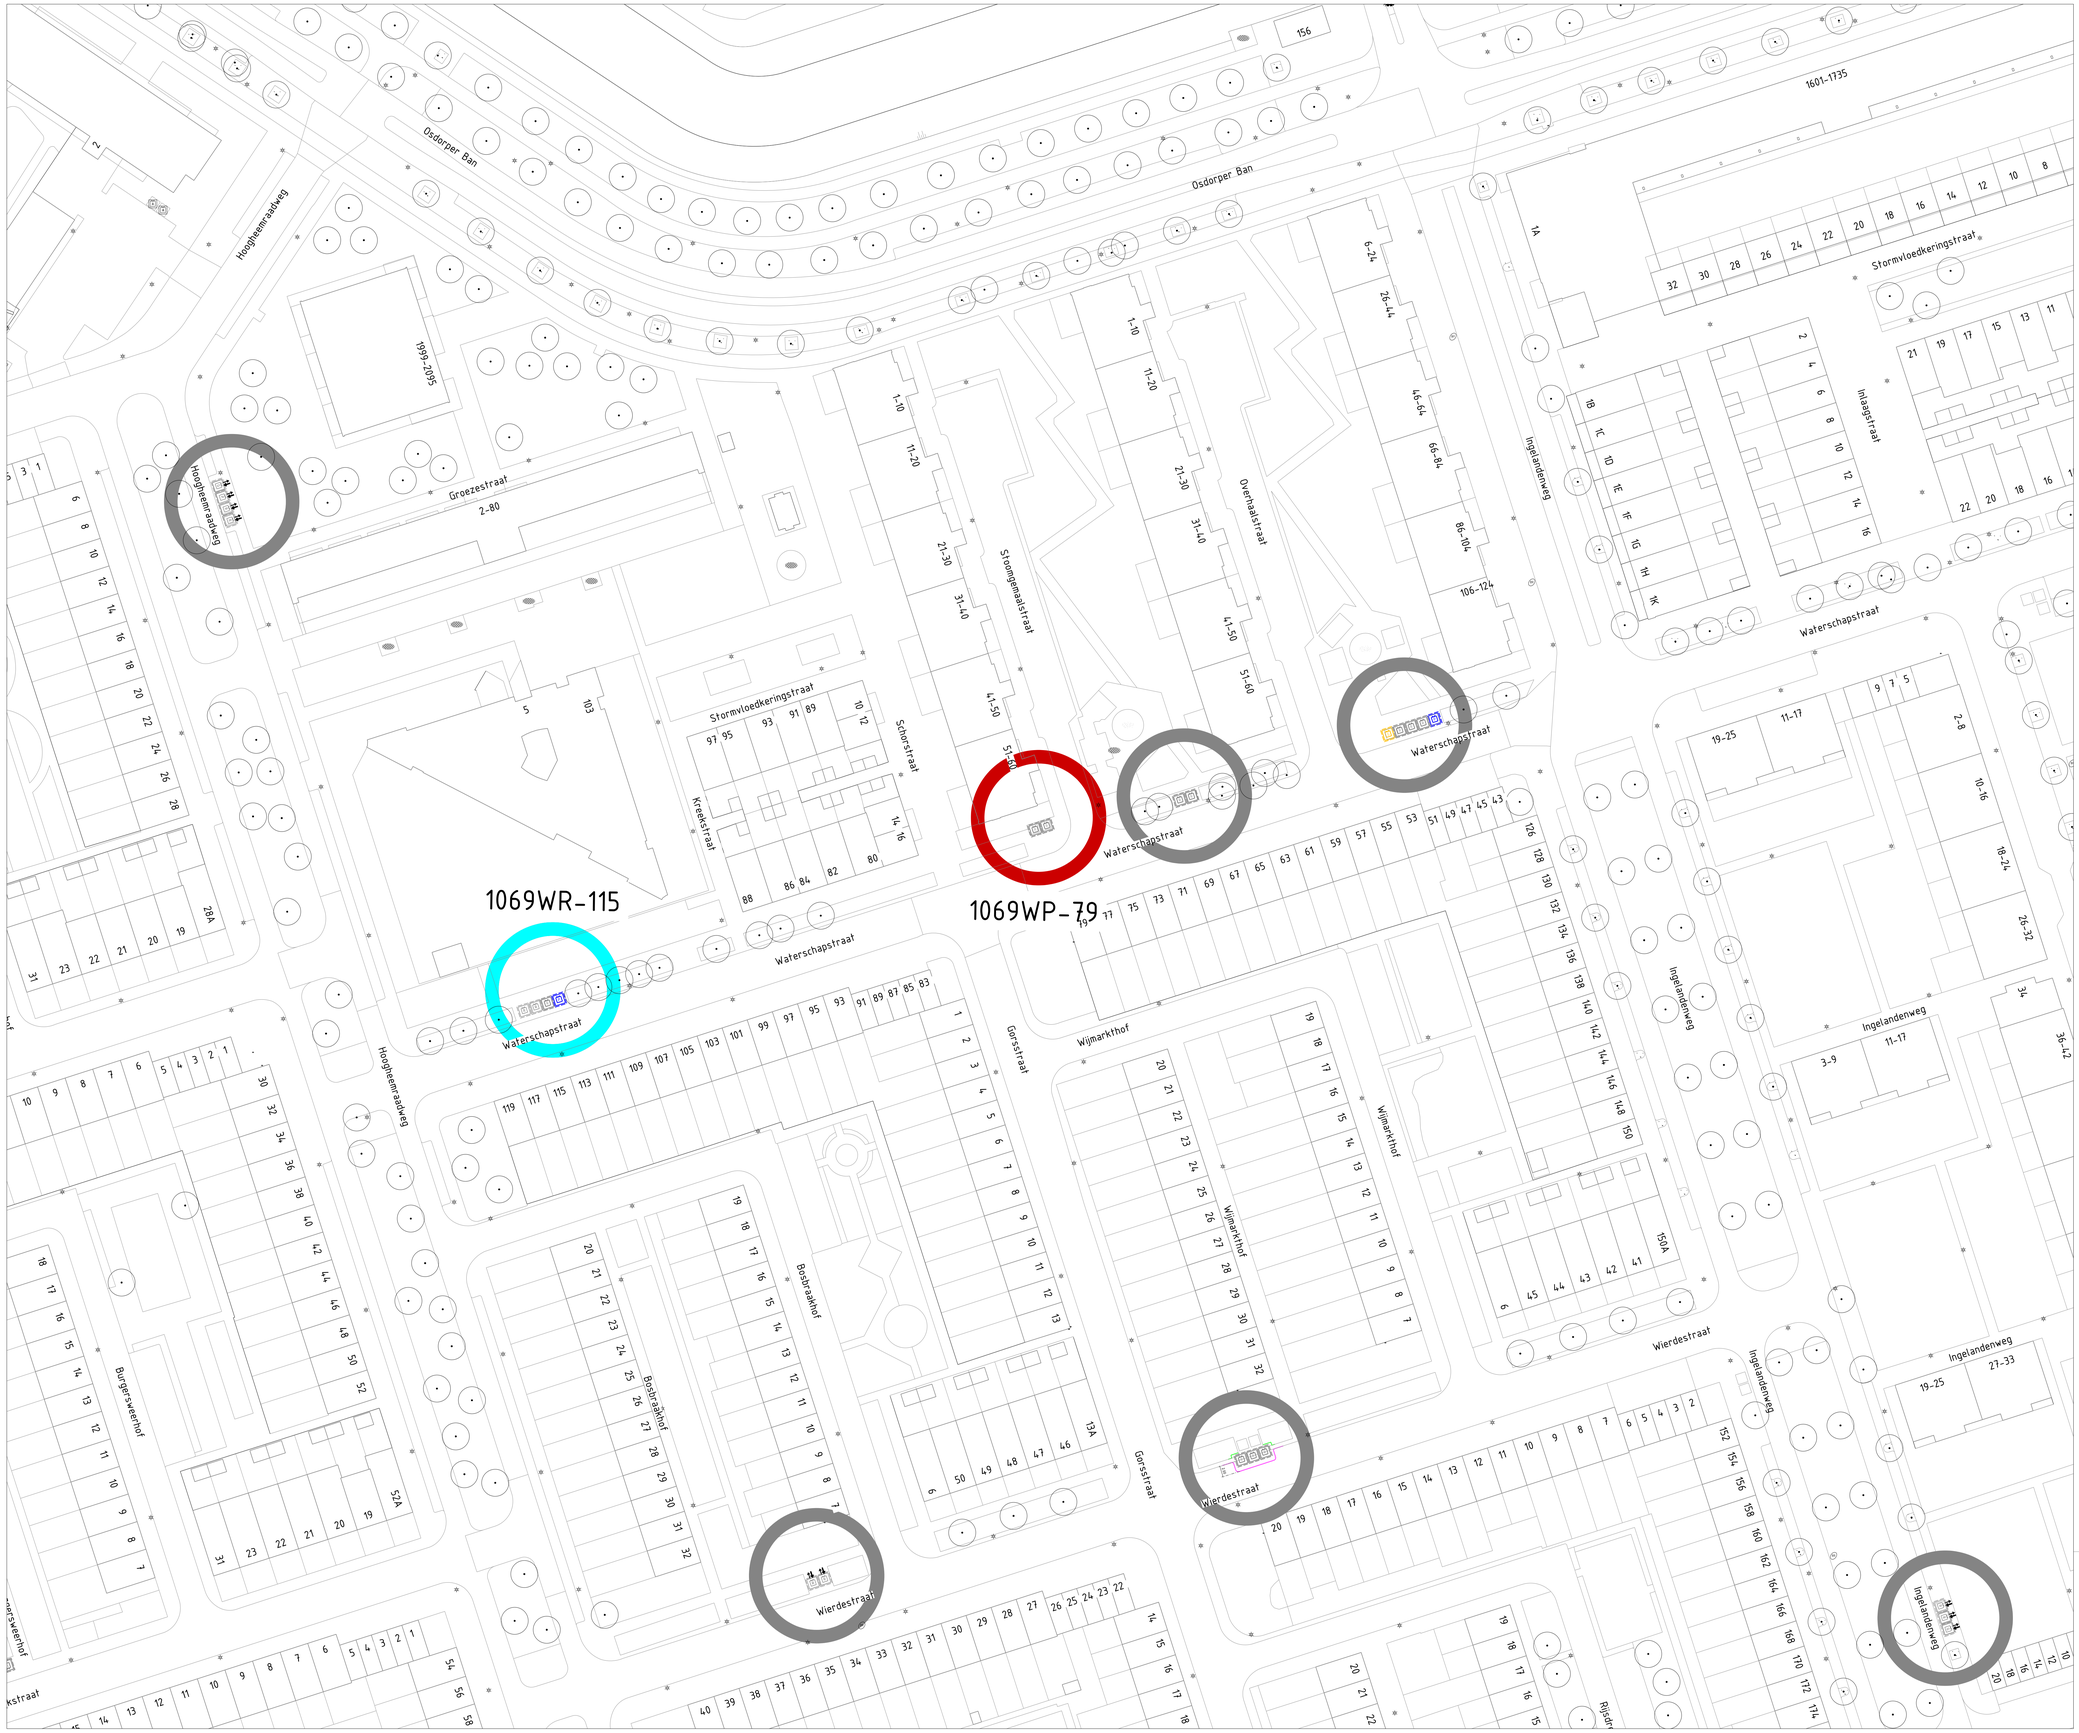

Afval & Grondstoffen

Opdrachtgever: Gemeente Amsterdam				
Project: Voorlopig Ontwerp - Waterschapstraat				
Onderdeel: Voorlopig Ontwerp Locatiebesluit				
Status: Voorlopig	Fase: Voorlopig Ontwerp	Behoort bij: Voorlopig Ontwerp	Schaal: 1:400	
Opsteller: NB	Goedgekeurd en vrijgegeven: PL	Paraaf:	Datum: 05-10-2026	Formaat: A0
Projectnummer: 88300001	Tekeningnummer: 20250210	Bladnummer: 1	Aantal bladen: 1	Wijziging:
Auteursrechten voorbehouden		Documentnr:	Plotdatum: 10/5/2026	
Bestandsnaam: C:\Users\bekod001\OneDrive - Gemeente Amsterdam\Records\mp\Nieuw-West All\DB\project\bkt\Bouvt_FH02\WVB\VOFH02 = DB\project\bkt\bouvt.dgn				