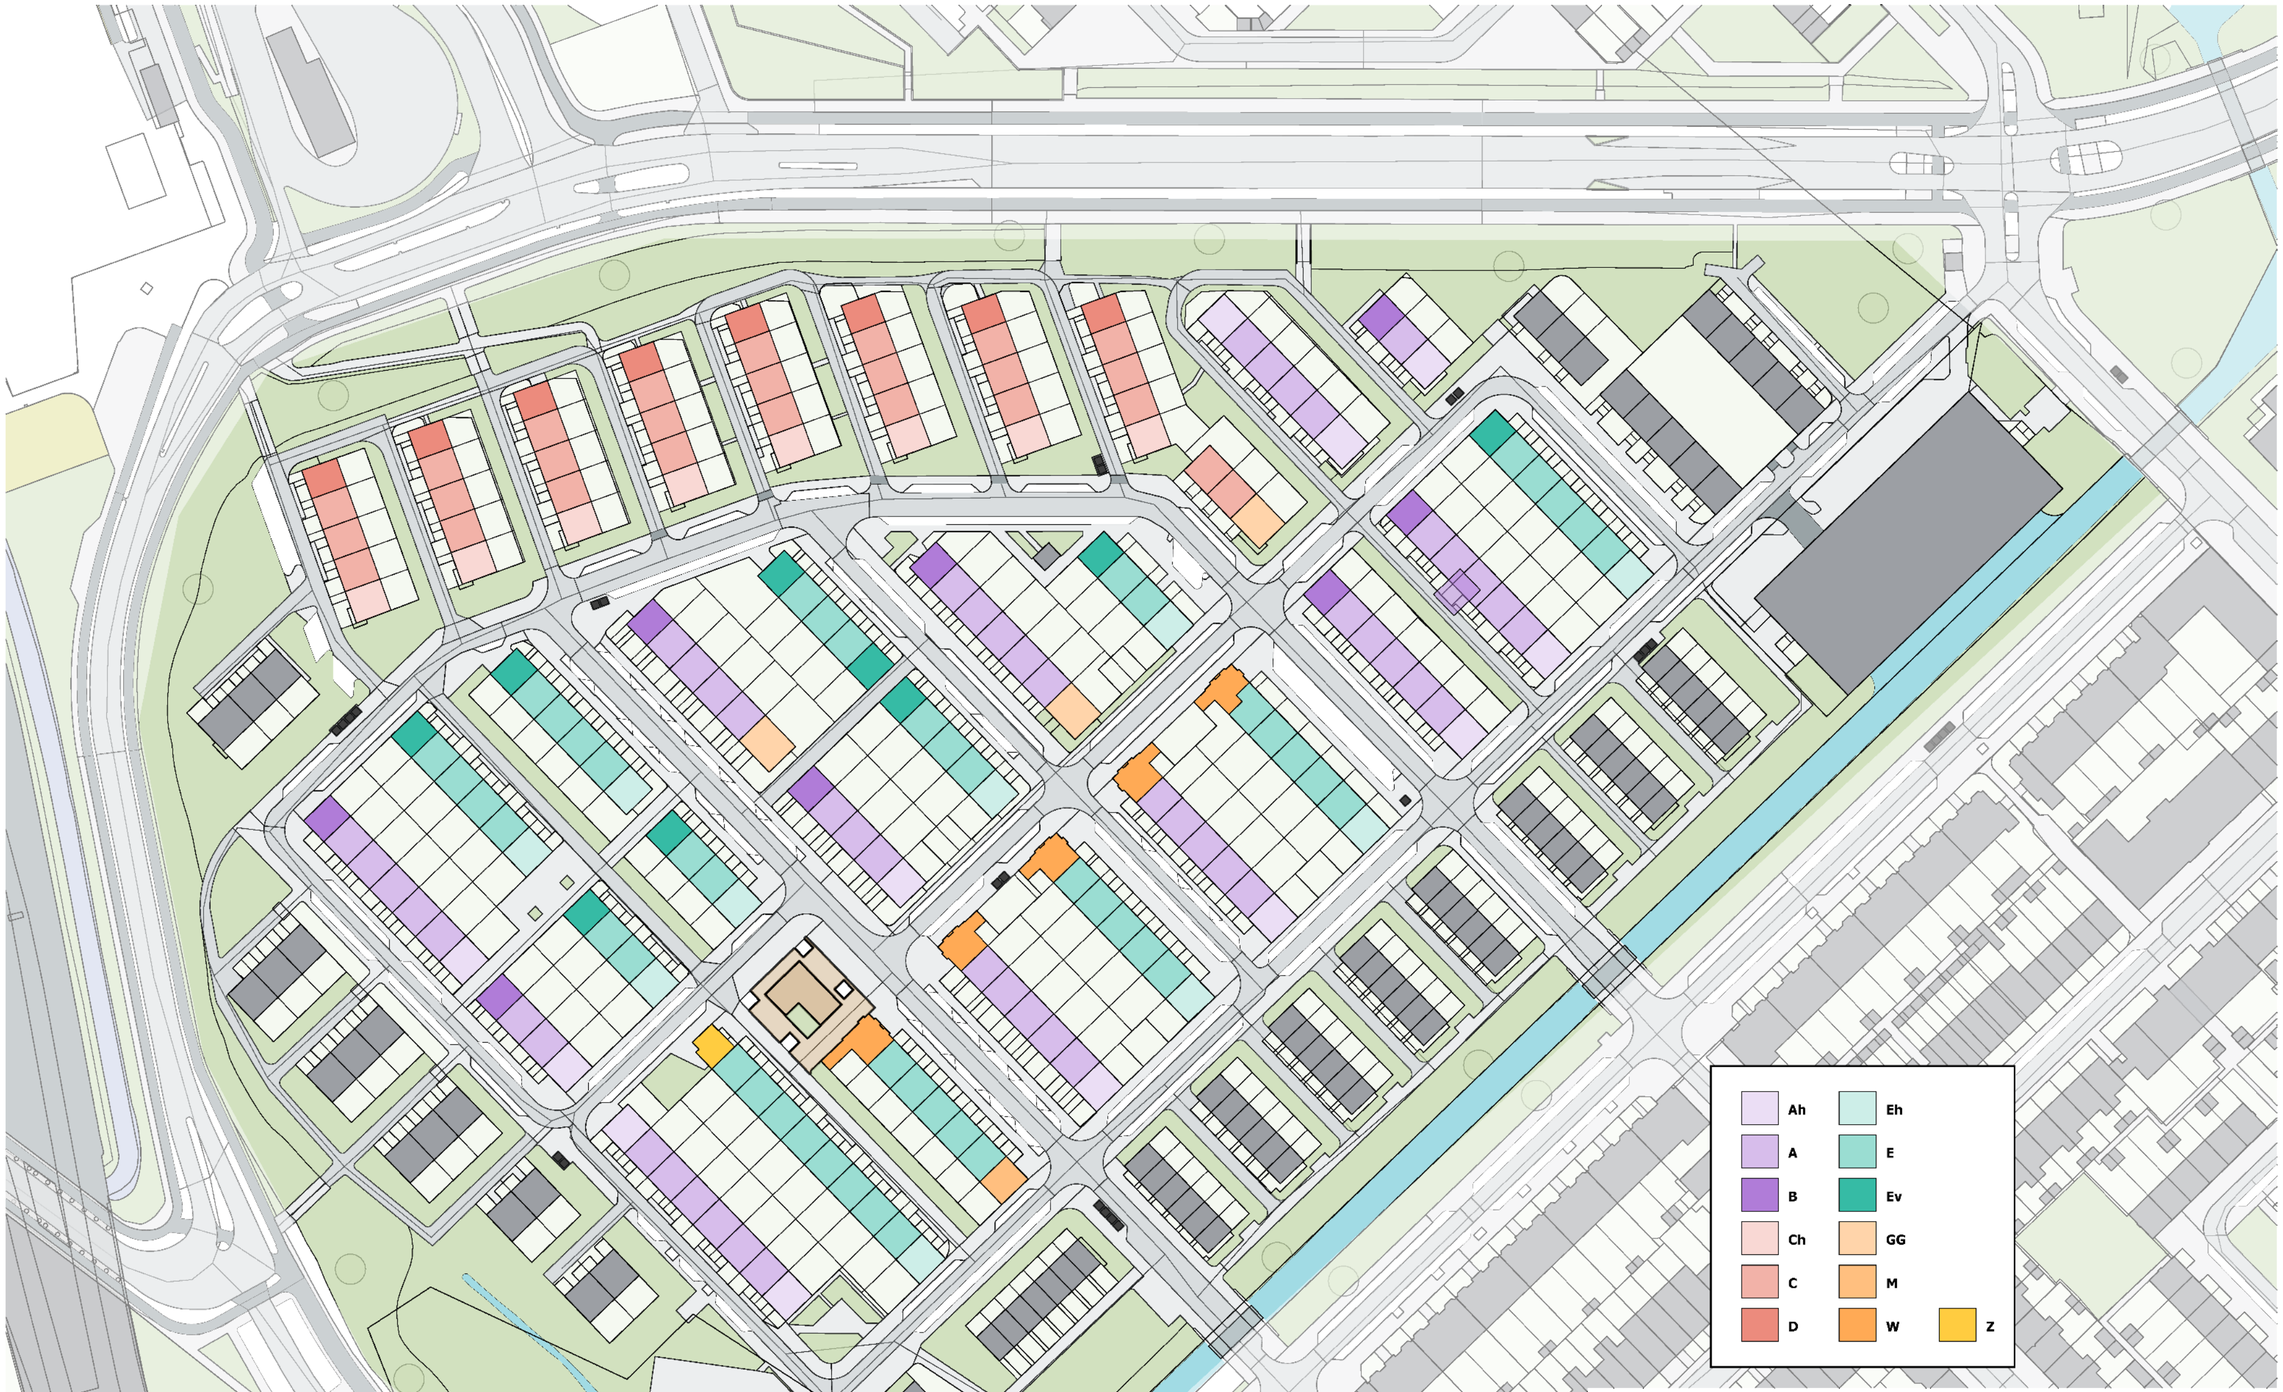


Wijzigingen:	**Datum** 7-12-2023	**Tekeningnummer**	**Projectnummer**
A	**Schaal / formaat** / A2	VO.0	230164
B	**Getekend** #Getekend	**Onderwerp**	**Status**
C	**Opdrachtgever** Van [redacted] Bouw & Ymere	Situatietekening	concept
D	####		

VO

RENOVATIE AMSTELDORP AMSTERDAM

KAW ROTTERDAM
[redacted] Rotterdam
www.kaw.nl
[redacted] kaw.nl
+31 88 529 0000