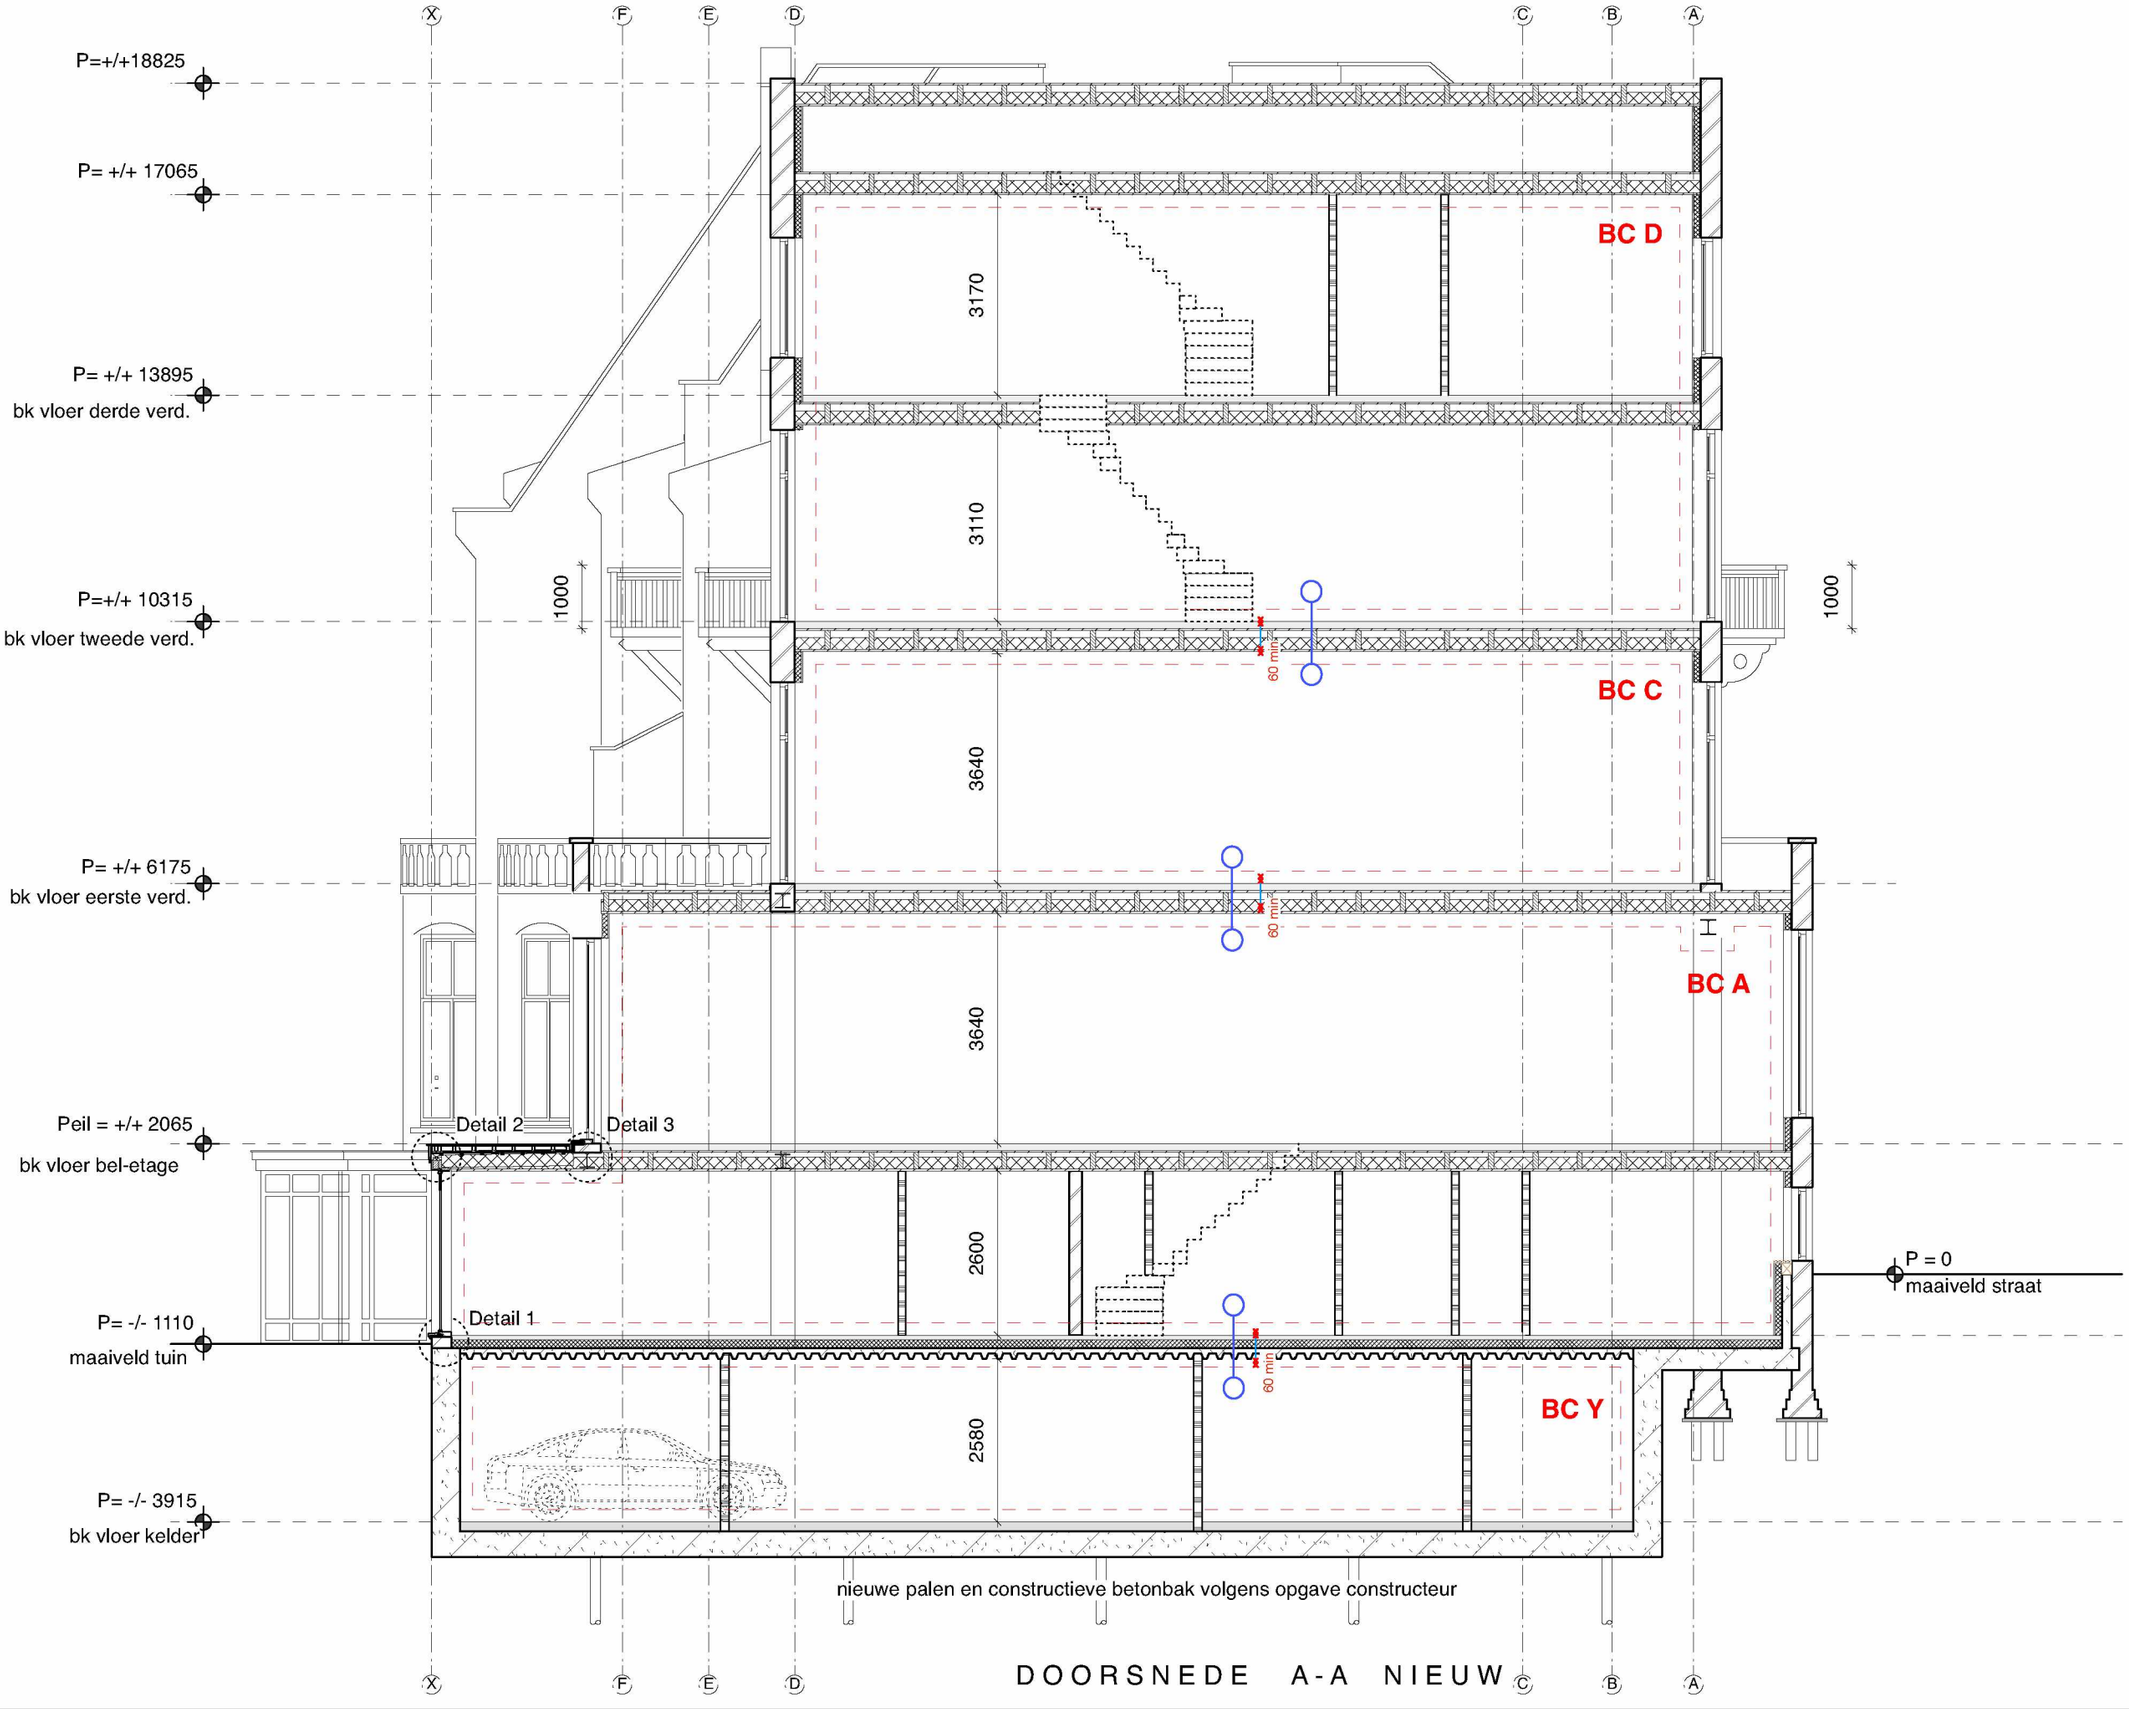

DOORSNEDE A-A NIEUW

2121BC 09DS

Wijziging F	-
Wijziging E	-
Wijziging D	-
Wijziging C	-
Wijziging B	-
Wijziging A	12 april 2023
Datum	31 maart 2023
Schaal	1:100
Onderwerp	doorsnede AA brandcomp.

Van Eeghenstraat 94 - 98 te Amsterdam

KODDE ARCHITECTEN BNA
Architectuur & Interieur
Prinsengracht 465 - 1016 HP Amsterdam
T. +31 (0)20 428 27 00 - www.koddearchitecten.nl

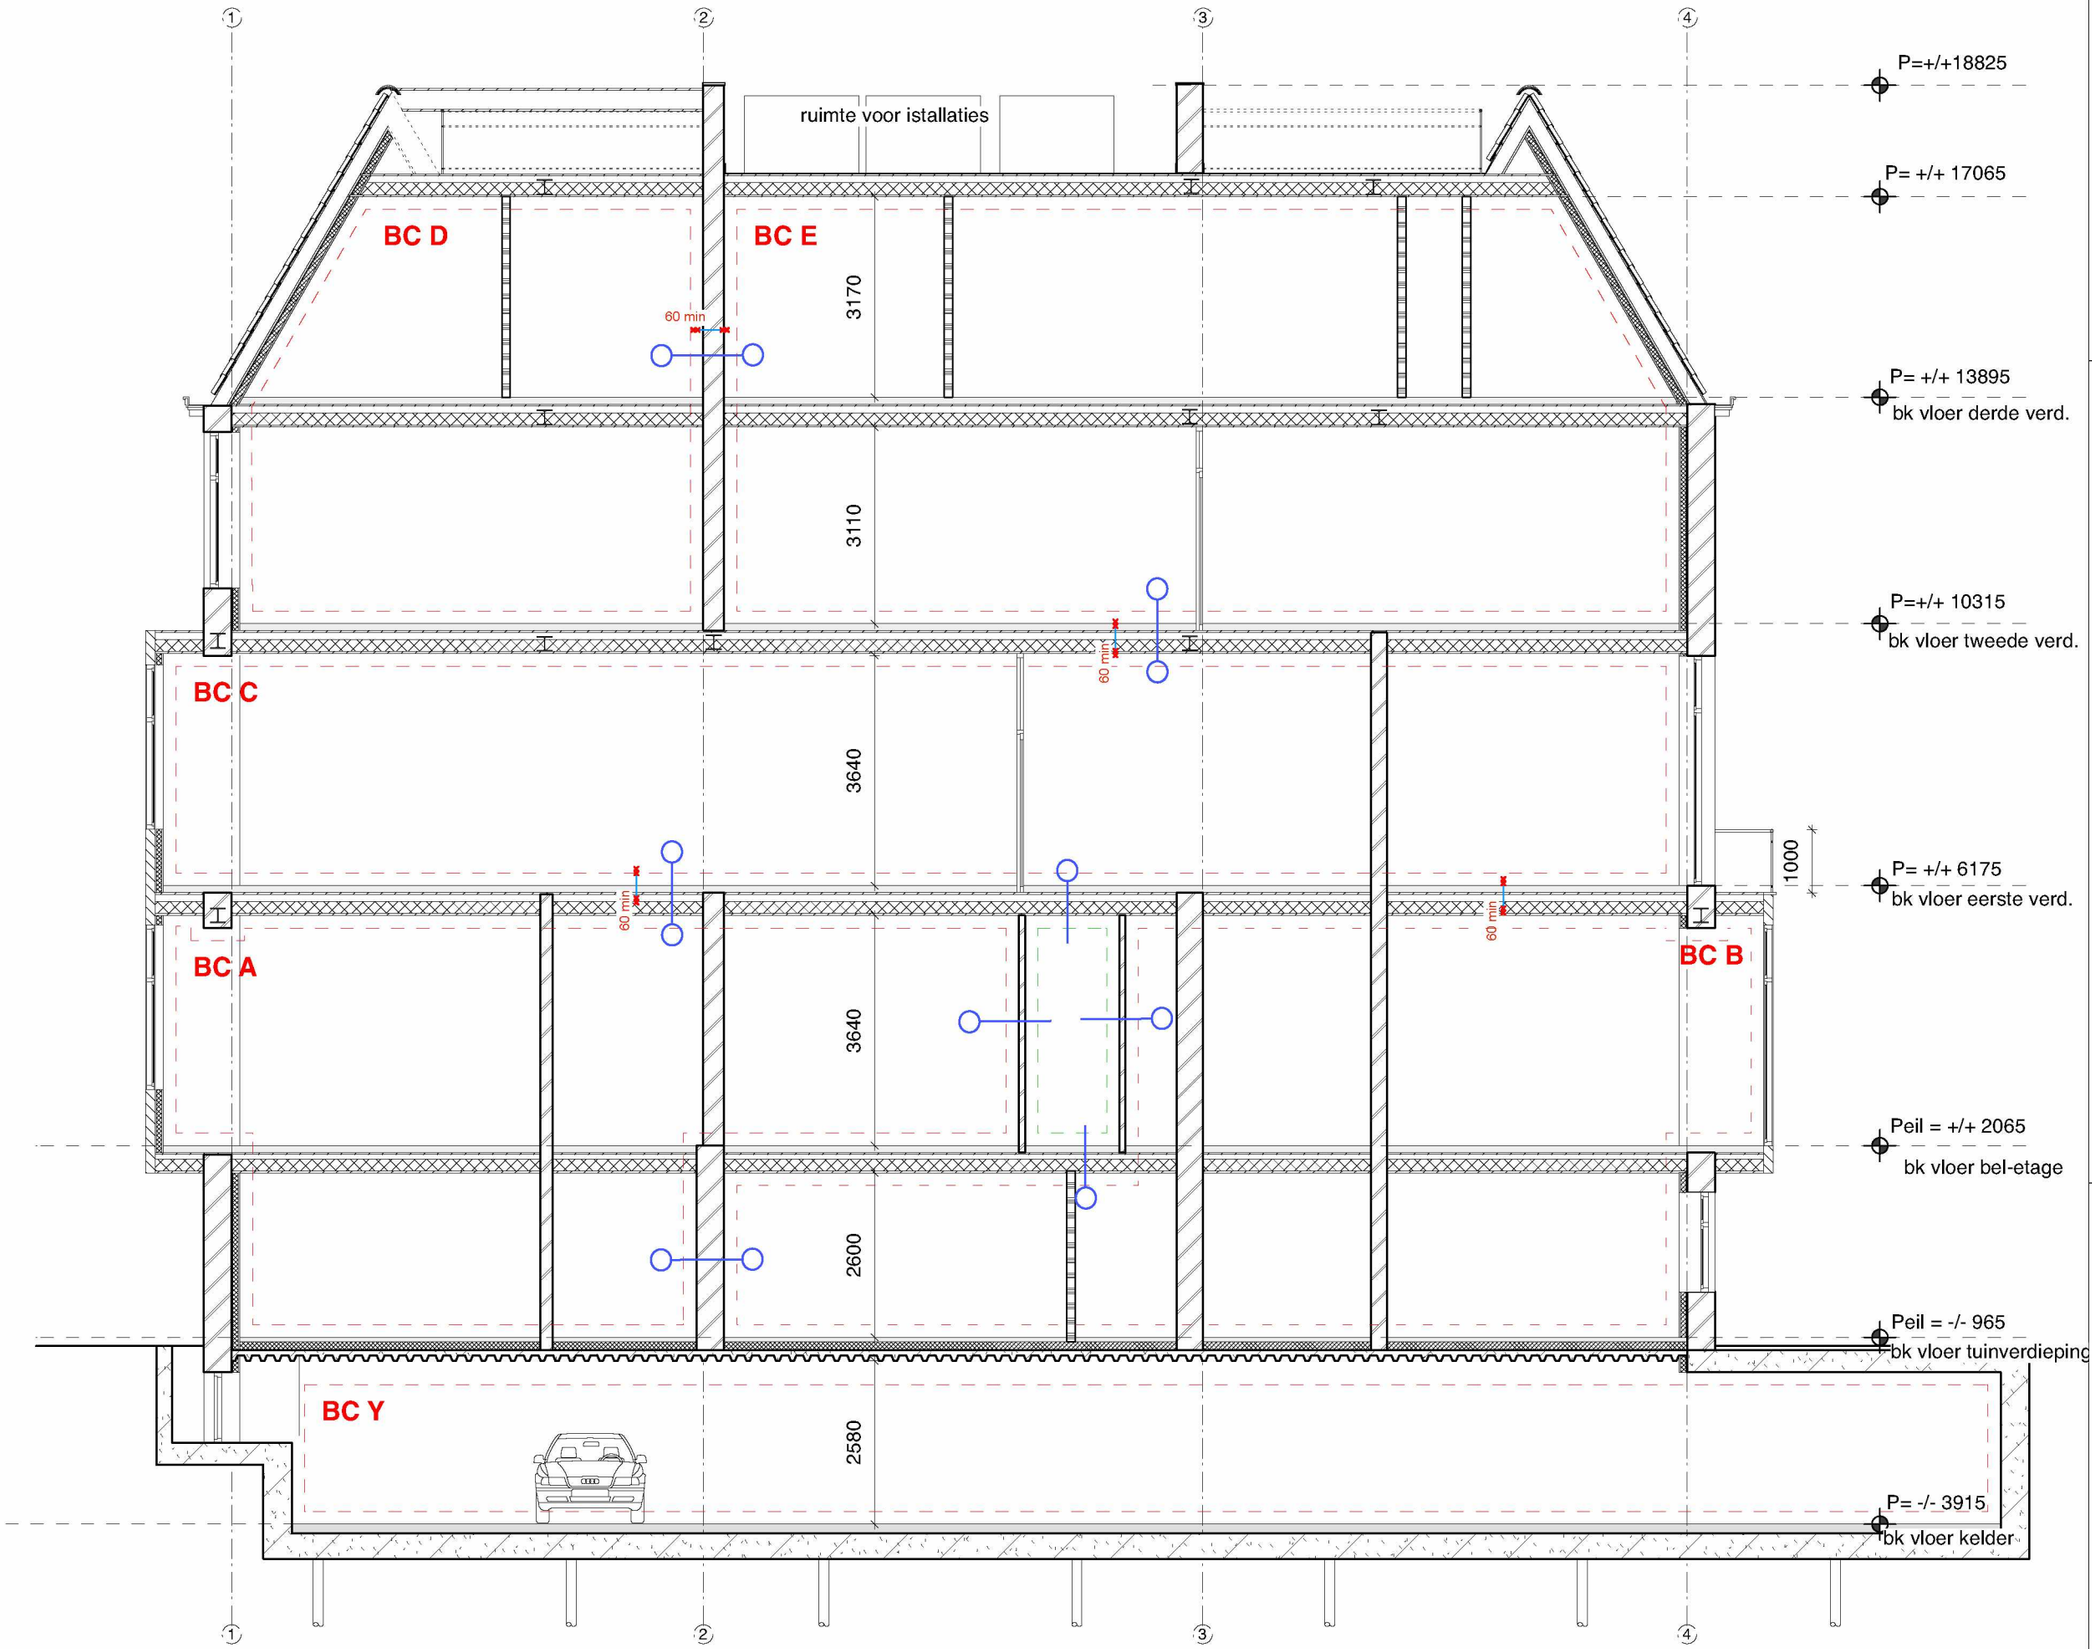

nieuwe palen en constructieve betonbak volgens opgave constructeur

DOORSNEDE D-D NIEUW

2121BC 12DS

Van Eeghenstraat 94 - 98 te Amsterdam

Wijziging F	-
Wijziging E	-
Wijziging D	-
Wijziging C	-
Wijziging B	-
Wijziging A	12 april 2023
Datum	31 maart 2023
Schaal	1:100
Onderwerp	doorsnede DD brandcomp.

KODDE ARCHITECTEN BNA
Architectuur & Interieur
Prinsengracht 465 - 1016 HP Amsterdam
T. +31 (0)20 428.27.00 - www.koddearchitecten.nl