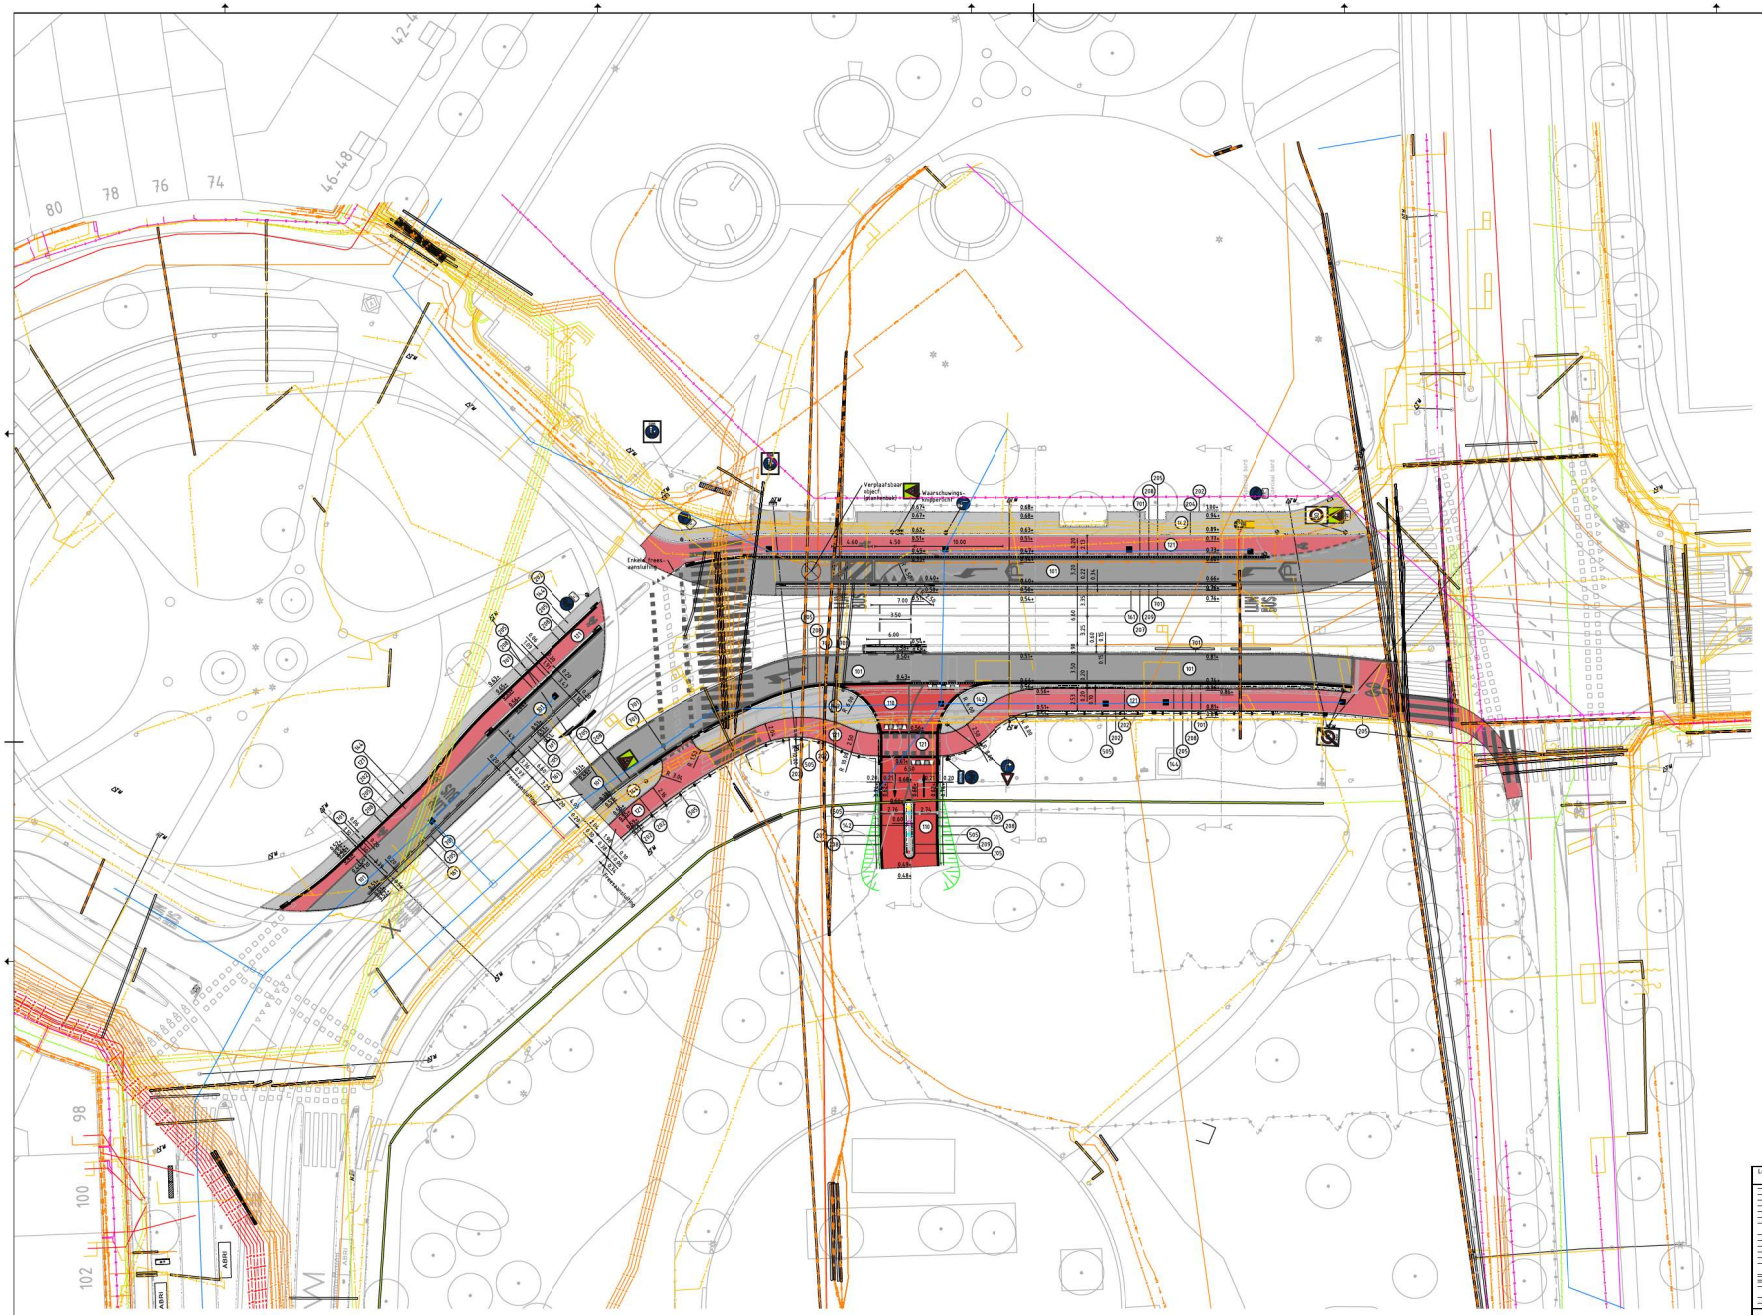


Legenda kabels en leidingen | Coördinatie nr.: | Wijknr.(postcode) | Stadskaart:

Elektrischalt laagspanning
Elektrischalt 10 kV / 25 kV
Elektrischalt 50 kV
Elektrischalt 150 kV
Gas lage druk
Gas hoge druk
Gas Gasunie

Waterleiding
Riolering VWA
Riolering VWA
Riolering transportriool
Riolering persleiding
Riolering verbsterd gescheiden stelsel

Stadsverwarming
Stadsbuizie
W-K broileiding

Telecom
Signaalkabel

Toevoegingen:
Bestaand
Nieuw
Vervallen
Heriiggen
Reserveren

Gemeente Amsterdam
Ingenieursbureau

Vespucciplein 430
1013 BT Amsterdam
Postbus 202 Amsterdam
Telefoon 020 2091

Opdrachtgever: Gemeente Amsterdam

Project: Singelgrachtgarage

Onderdeel: Uitnif op de openbare weg - Nieuwe situatie - Kabels en eidingen

Status:	Fase:	Beheert bij:	Schaal:
Voorlopig	VO		1 : 200
Opsteller:	Goedgekeurd en vrijgegeven:	Paraaf:	Datum: 28-03-2022
			Formaat: A0
Projectnummer: 000	Tekeningnummer: 001	Bladnummer: 1 - 1	Aantal bladen: 1
			Wijziging: 0

Auteursrechten voorbehouden | Documentnr: | Plotdatum: PLTD

Bestandsnaam: FILES