Bovenaanzicht Herengracht 1-41

Schaal 1:100

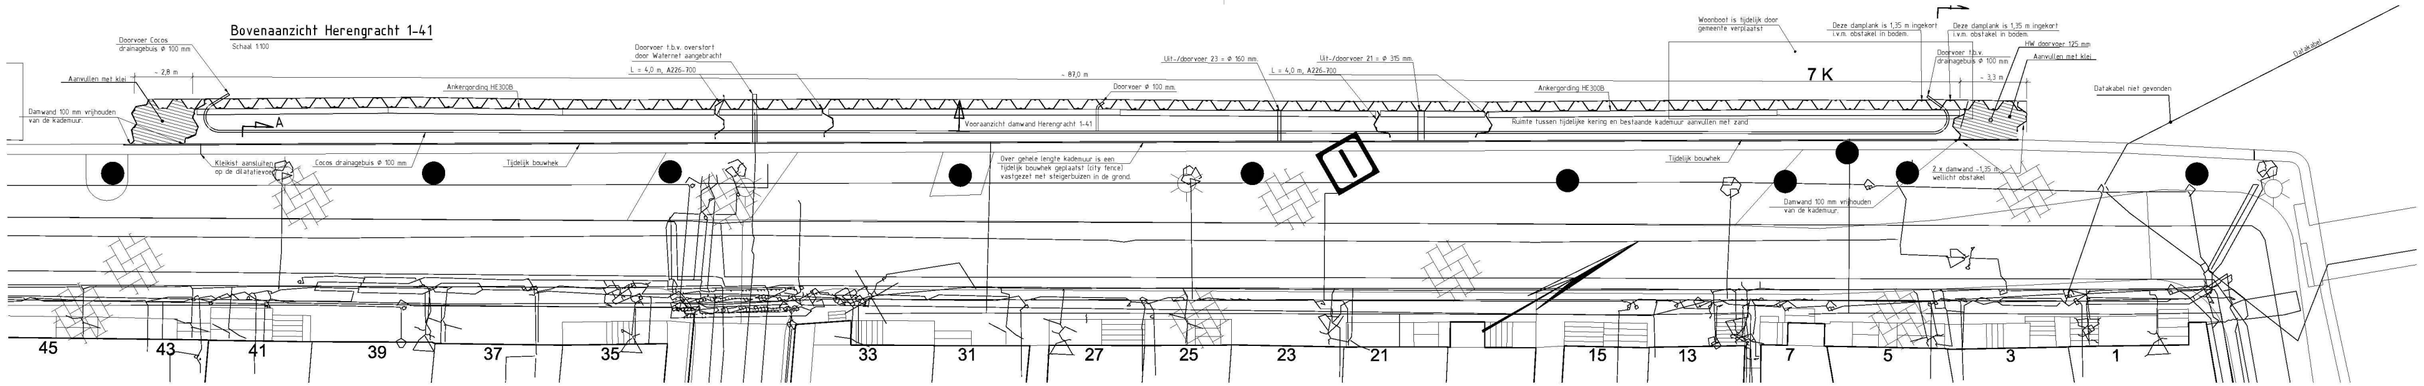

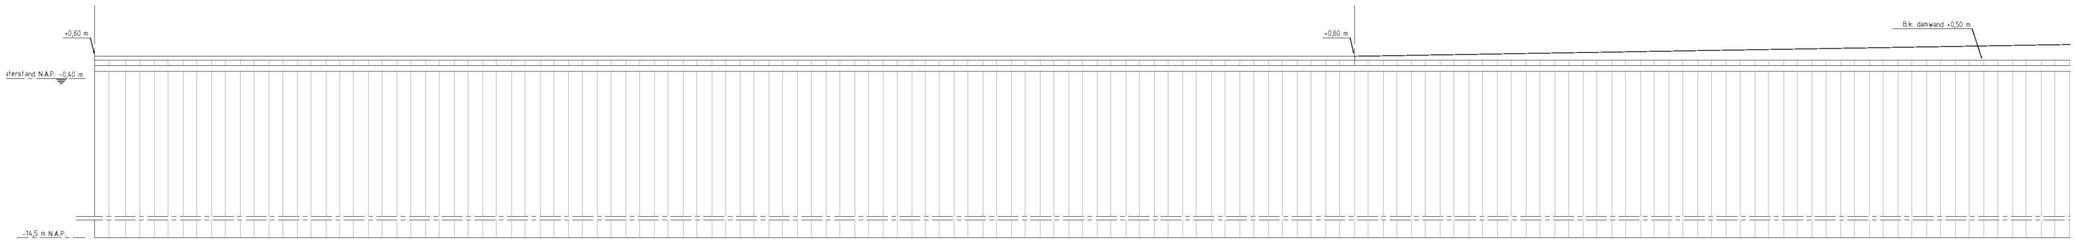

Vooraanzicht damwand Herengracht 1 - 41

Schaal 1:100

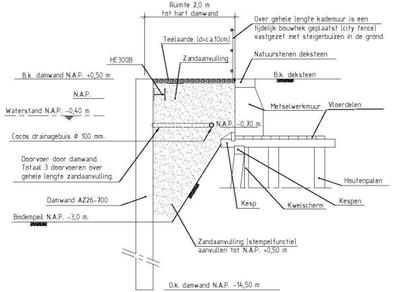

Doorsnede A

Schaal 1:50

Let op: Doorsnede Indicatief van de kademuur

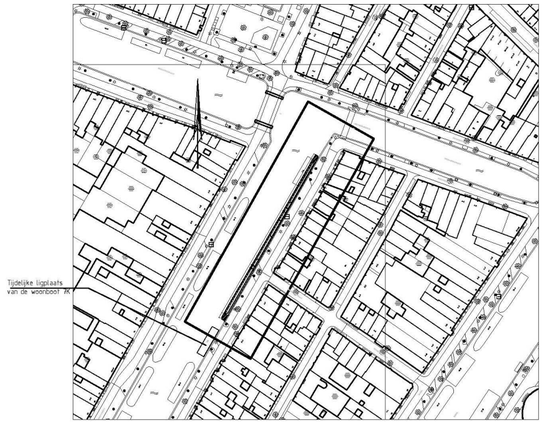

Situatie

Schaal 1:1000

LEGENDA

- Maatvoering in millimeters tenzij anders vermeld
- Hoogtematen in meters t.o.v. N.A.P. tenzij anders vermeld
- Damwand/palen minimaal 1,0 m vrijhouden van zijkant leiding/kabel
- Kabels en leidingen ligging volgens KLIC 18054-0715
- Ligging kabels en leidingen ter plekke controleren
- Staalkwaliteit damwanden S355
- Kadefunderings gegevens onbekend

Versie	Datum	Gewijzigd

Projectnummer	RM005528
Identificatiecode	D79-KGA-AU-1800005
Versie	2.0
Versiedatum	15-03-2019
Documentstatus	Vrijgegeven
Formaat	A2 x 3
Schaal	1:100 / 1:50 / 1:1000
Tekenaar	Gasparotto, K
Bestekkenner	
Projectleider	van den Elzen M.G.A.
Vrijgegeven	

Kademuur Amsterdam tijdelijke constructie

Herengracht 1-41
Tijdelijke damwandconstructie
REVISIE

003

[redacted]

Divisie Ruimte, Mobiliteit en Infra
Afdeling RM-IN-WGO
Postbus 2855
3500 GW Utrecht

A2X3