
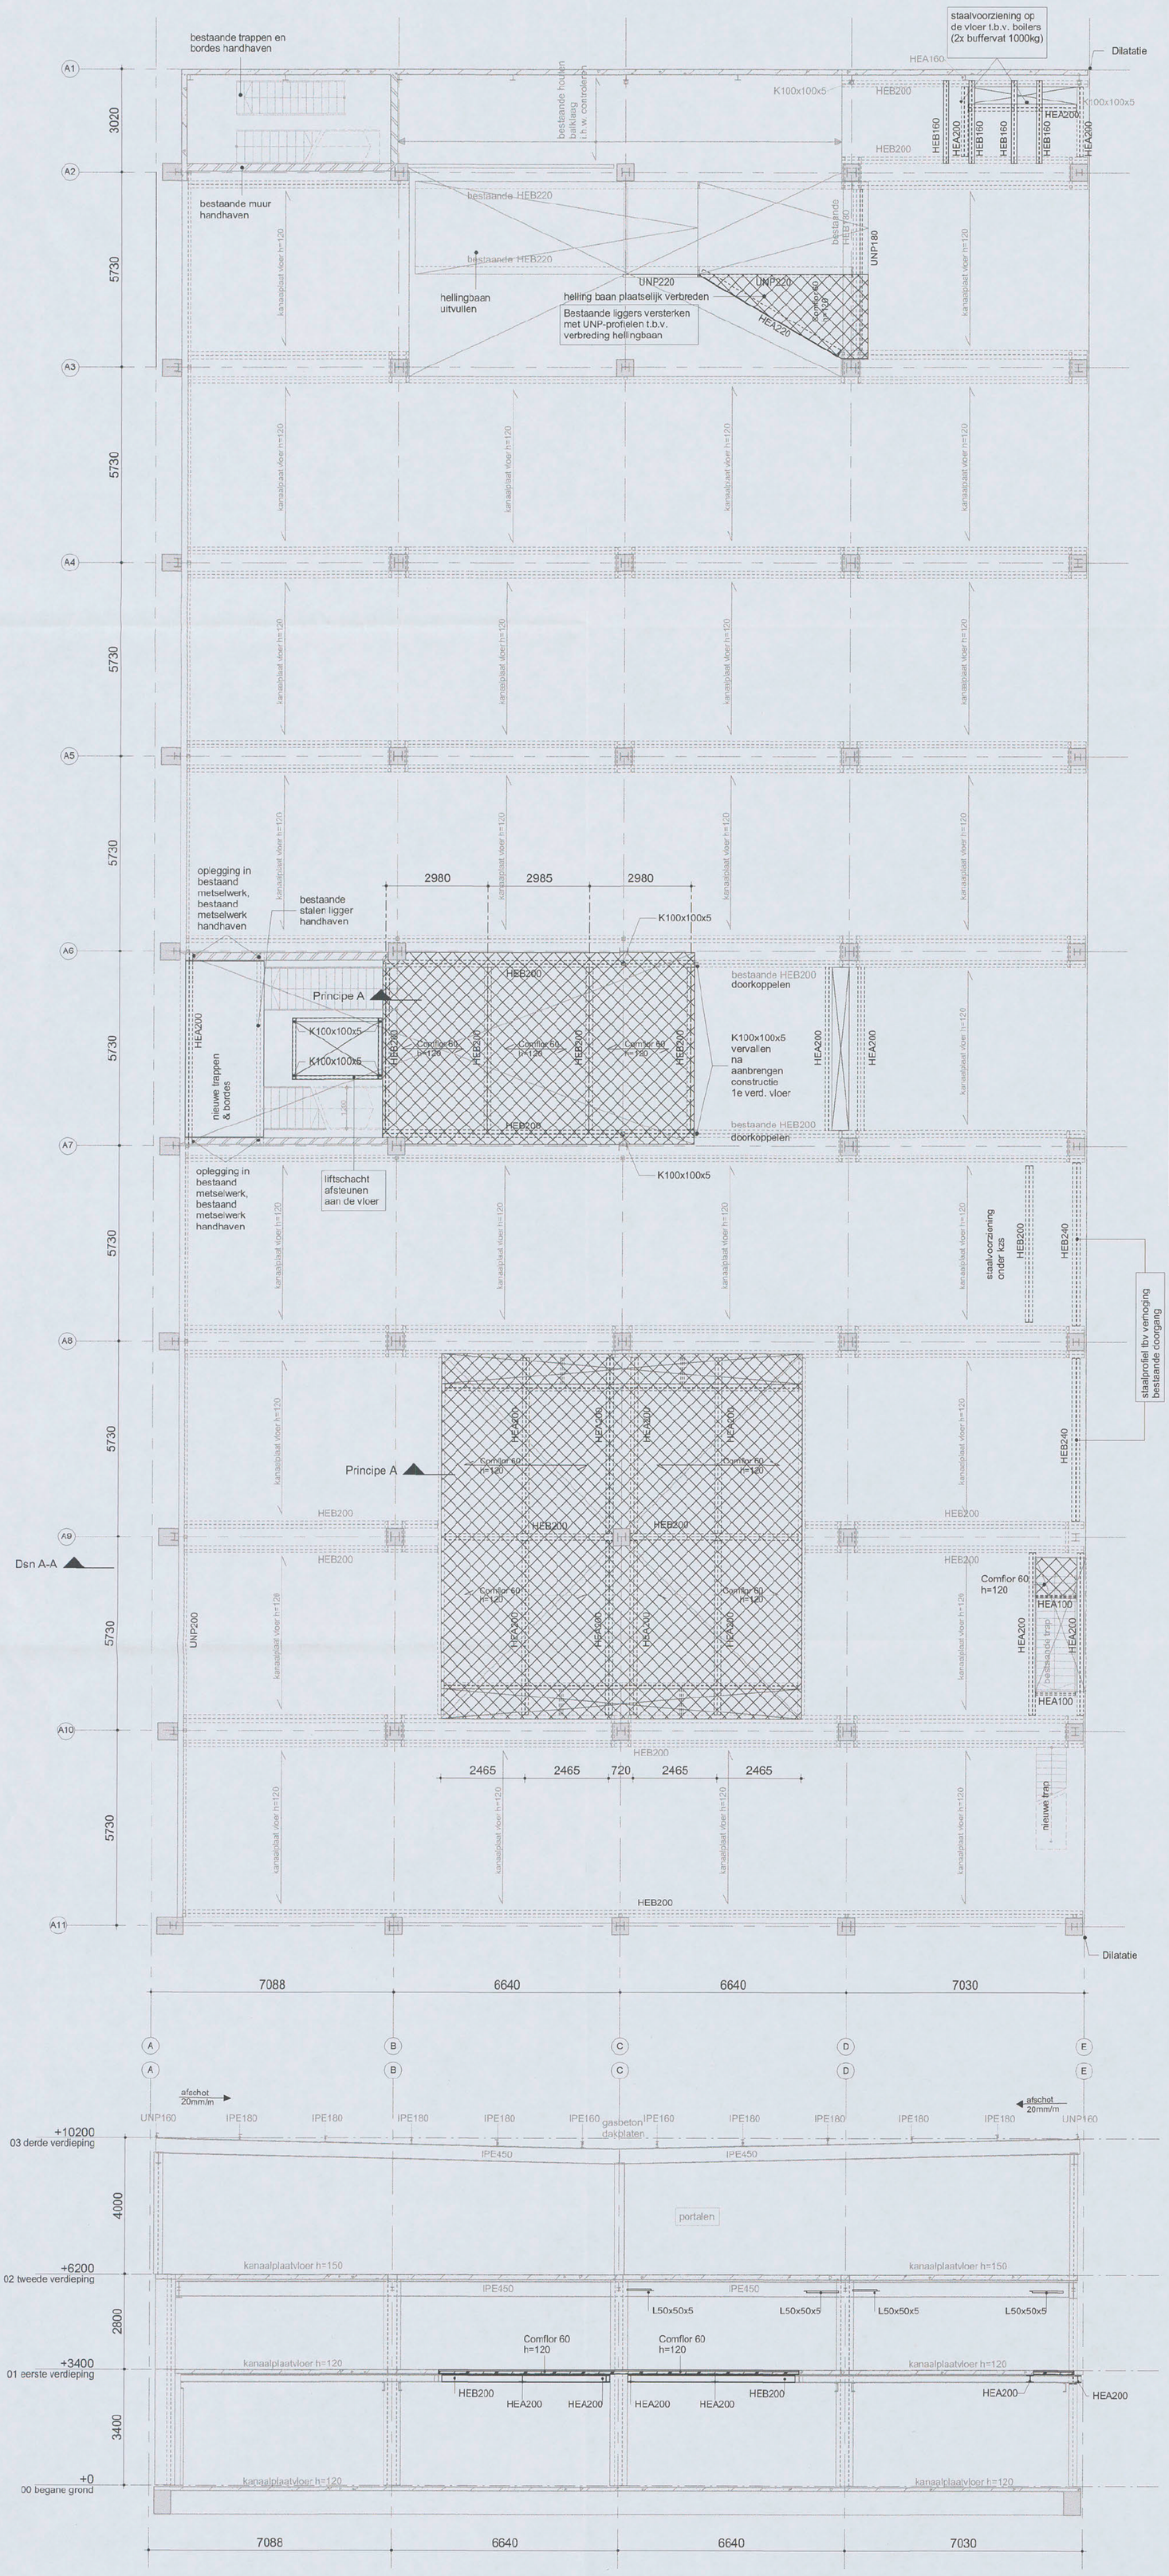


Dsn A-A

staalprofiel tbv verhoging bestaande doorgang

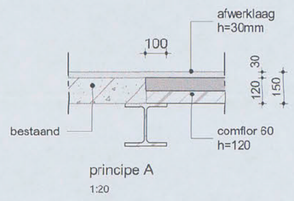

principe A
1:20

maatvoering in het werk te controleren

gebouw dilatatie bevinden zich op stramien: E / F & P6 / F-H

Renvooi:

- Peil=0 (als bestaand)
- Brandwerendheidseis hoofdraagconstructie: 30 min
- Brandwerendheidseis dakconstructie: 0 min (tenzij anders aangegeven)
- Beton Kwaliteit: C20/25
- Staal Kwaliteit: S235 (kokers S275)
- binnen wanden uitvoeren in: Metal stud
- bestaande sparing dichtzetten
- nieuwe sparing in bestaande constructie
- te slopen profiel
- Bestaand profiel
- Nieuw profiel

Belasting:

- Nuttige belasting: 2 kN/m²

Behoort bij besluit d.d.:
14 MEI 2018
Gemeente Amsterdam

CT 02
12 FEB 2018
--3470067--

datum 09-02-2018 fase B.A. status Definitief

VAN ROSSUM RAADGEVENDE INGENIEURS

Van Rossum Raadgevende Ingenieurs bv
Amsterdam

Postbus 37290
1030 AG Amsterdam
tel. 020 - 615 37 11

amsterdam@vanrossumbv.nl
www.vanrossumbv.nl

project: Verbouwing Anthony Fokkerweg 15, Amsterdam

architect: Boparai Associates, Oostzaan

opdrachtgever: Caransa Groep

1e Verdieping & Dsn A-A

schaal 1:100 | formaat A1 | akkoord

ordernr. 8964 | bouwdeel | fase | niveau | volgnr. BA 01 001 | revisie