Van:
Verzonden: maandag 22 juli 2019 10:21
Aan:
Onderwerp: FW: Ruyschdaelstraat thv
Bijlagen: Locatie compachtstation.pdf

Opvolgingsvlag: Opvolgen
Vlagstatus: Met vlag

Hallo

Ter informatie:

Donderdag 18 juli ben ik met / op locatie naar een geschikte plek voor een transformatorruimte in de Ruyschdaelstraat wezen kijken en onderstaande locatie kwam daaruit als zijnde het meest geschikt naar voren. Maar dat moet jij natuurlijk ook weten en vinden.

Zie hieronder de details.

Dag,

Rob van 't Padje

Van:
Verzonden: vrijdag 19 juli 2019 13:58
Aan:
CC:
Onderwerp: Ruyschdaelstraat thv 49

Beste

Bijgaand een tekeningetje met de locatie van de nieuw te stichten transformatorruimte. Voor de goede orde doe ik er ook een plaatje bij hoe het er uit gaat zien (steenstrips) Gezien de levertijd van deze stations lopen wij wel het risico dat de ruimte pas volgend jaar geplaatst kan worden.



tegelstrips staloton nordkap rood

Graag jullie goedkeuring.

Met vriendelijke groet,

Projectmanager Design & Construct
Aanleg Amsterdam
Liander NV, Postbus 50, 6920 AB Duiven.

Spaklerweg 20, Amsterdam
PAC2WA6378
Postbus 50
6920 AB Duiven

www.liander.nl

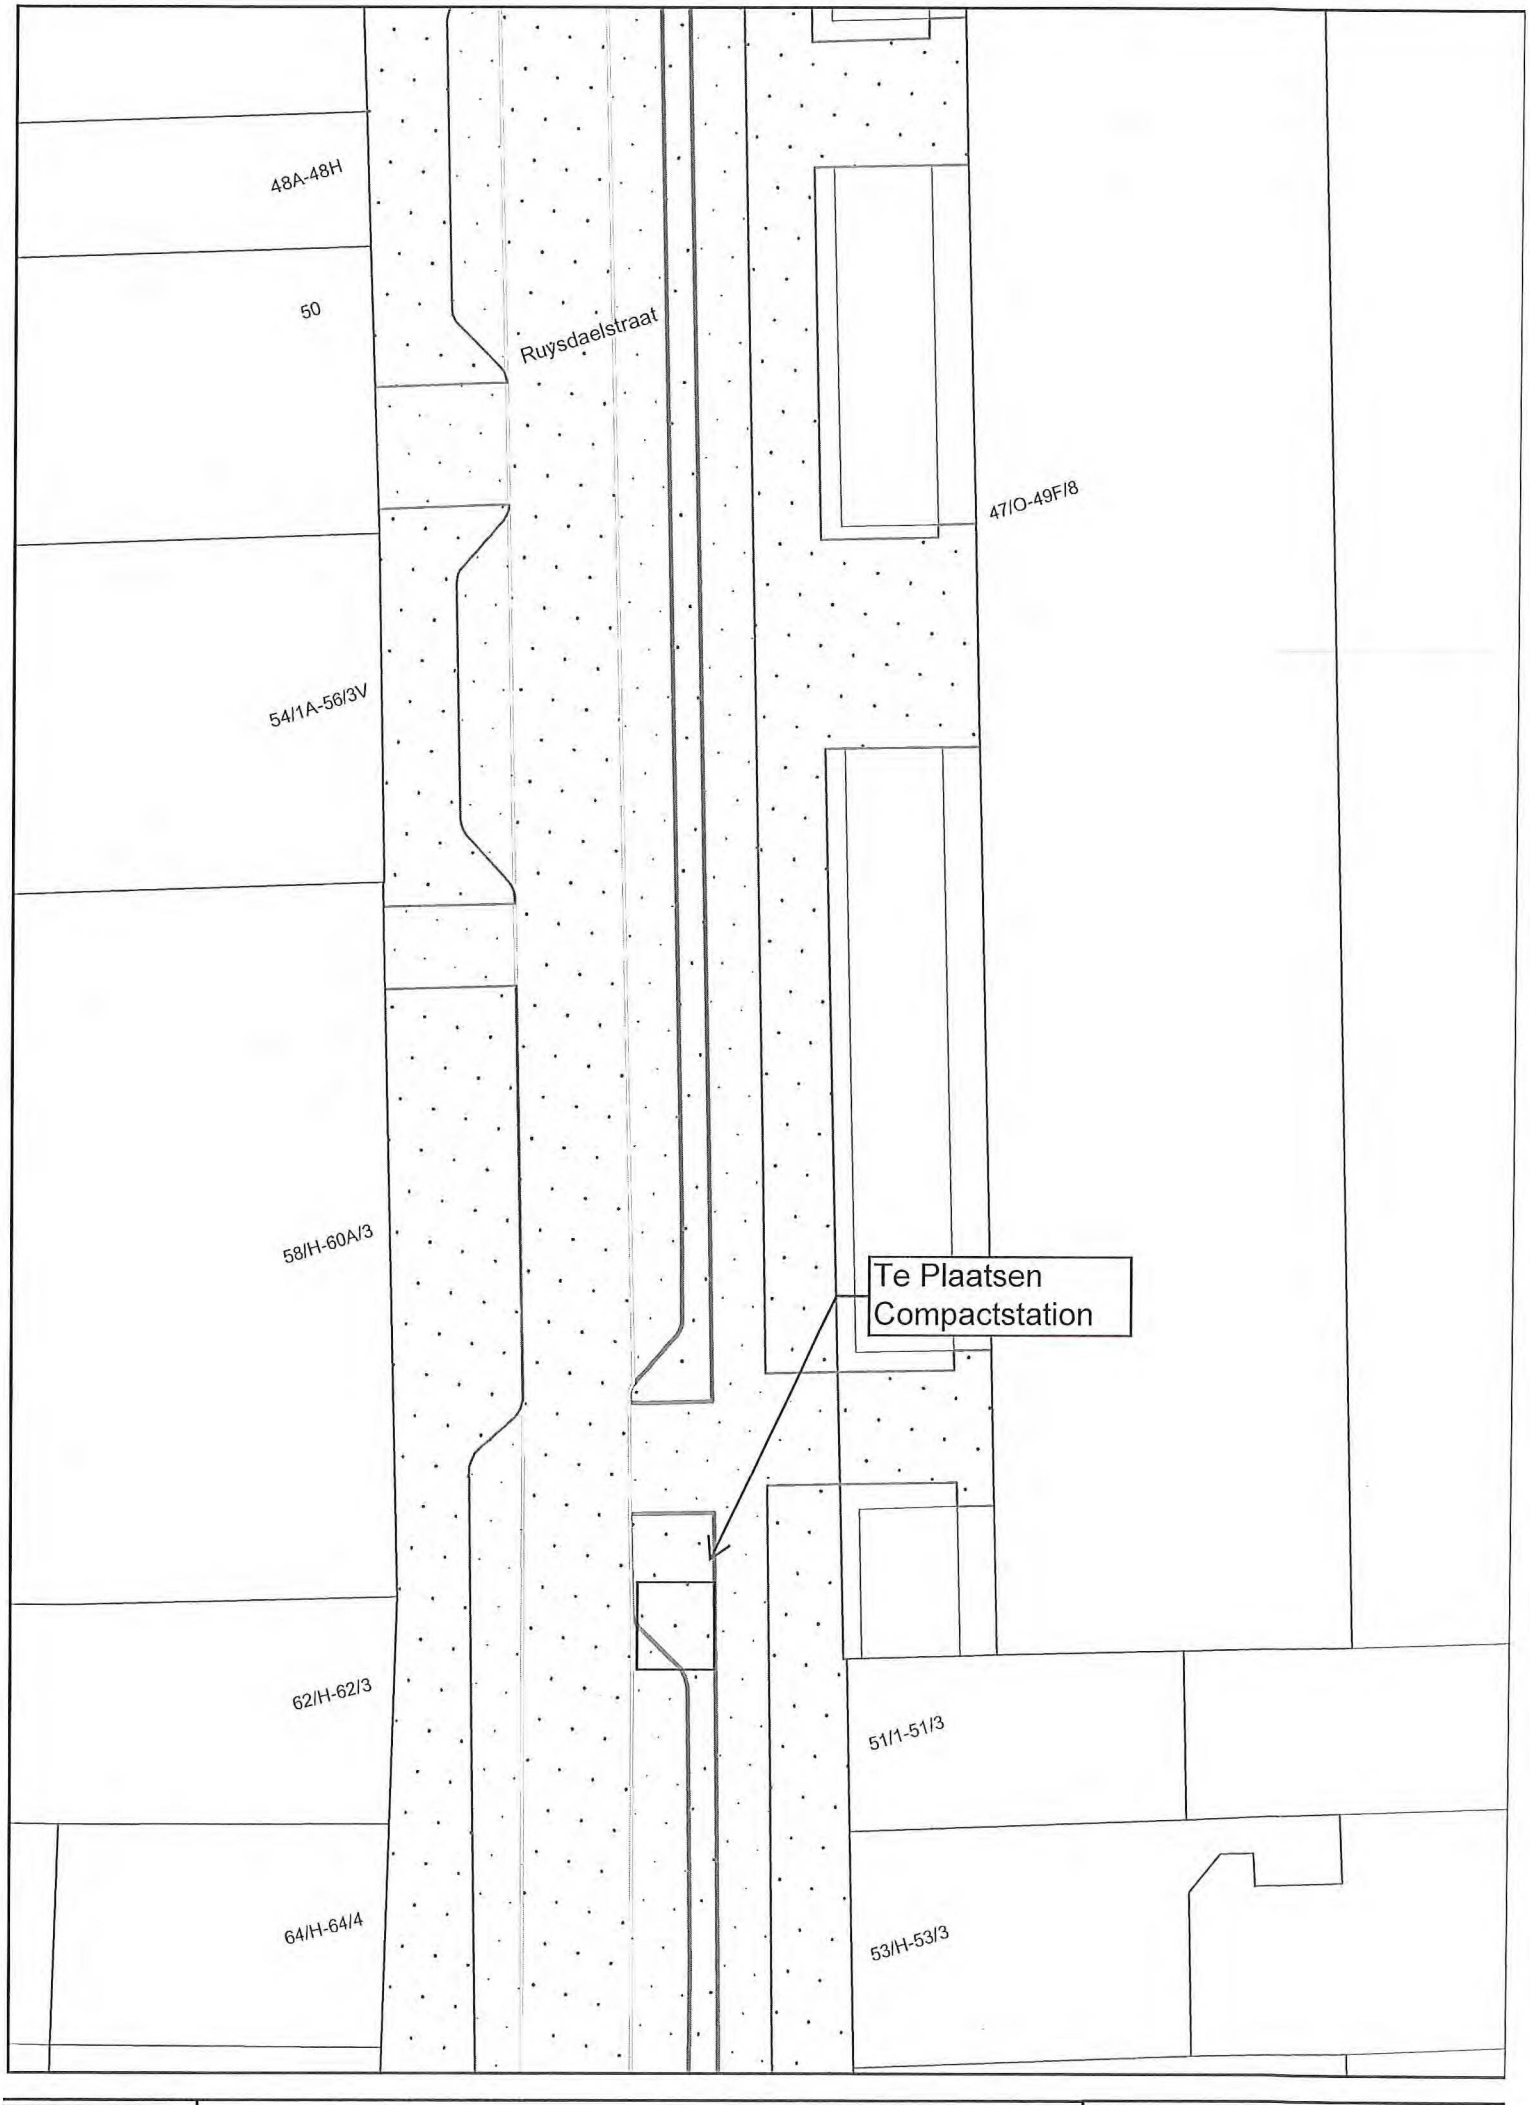

Liander

Formaat: A4 Staand
Datum: 19-07-2019
Schaal: 1:250

Coördinaat linkeronderhoek: (120602.416,485240.402)
Coördinaat rechterbovenhoek: (120681.978,485211.505)