
TEKENINGEN T.B.V. OMGEVINGSVERGUNNING
PLAATSING DAKKAPEL OP ADRES:

5.1,2,e

1055 WD Amsterdam

SITUATIE
LUCHTFOTO (GOOGLE MAPS)

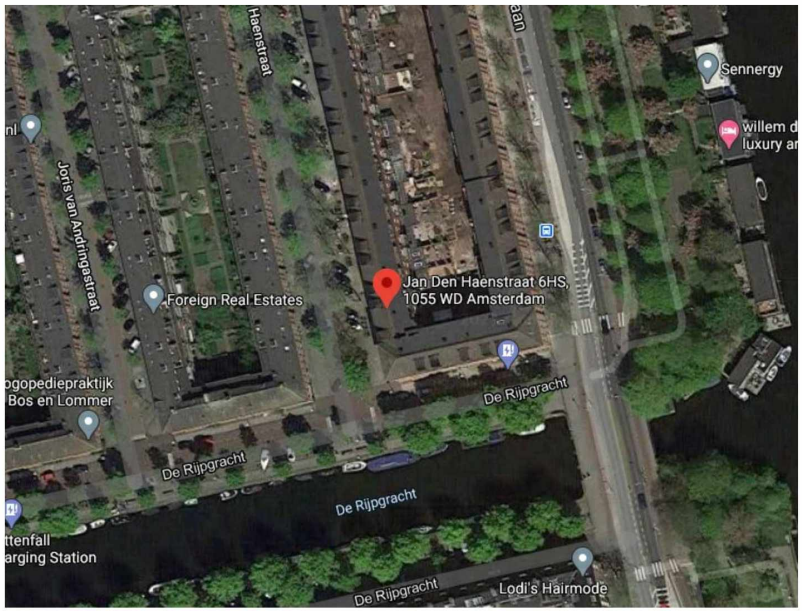

A	AANPASSINGEN	12-03-'21
0	OMGEVINGSVERGUNNING	04-03-'21

tekeningen door:

VERGUNNING&DAKKAPEL
WWW.VERGUNNINGENDAKKAPEL.NL
INFO@VERGUNNINGENDAKKAPEL.NL

Van deze tekeningen bezitten wij het auteursrecht. Zij mogen zonder onze voorafgaande uitdrukkelijke toestemming niet worden gebruikt, vermenigvuldigd of aan derden ter beschikking worden gesteld.

adres te plaatsen kapel:

5.1,2,e
1055 WD Amsterdam

editie nr | omschrijving | datum

SITUATIE **S1**

werk nr dk21052 | formaat A4



VOORGEVEL
BESTAAND

editie nr	omschrijving	datum
A	AANPASSINGEN	12-03-'21
0	OMGEVINGSVERGUNNING	04-03-'21

tekeningen door:

VERGUNNING&DAKKAPEL
WWW.VERGUNNINGENDAKKAPEL.NL
INFO@VERGUNNINGENDAKKAPEL.NL

Van deze tekeningen bezitten wij het auteursrecht. Zij mogen zonder onze voorafgaande uitdrukkelijke toestemming niet worden gebruikt, vermenigvuldigd of aan derden ter beschikking worden gesteld.

adres te plaatsen kapel:

Jan den Haenstraat 512a
1055 WD Amsterdam

VOORGEVEL **G1**

werk nr dk21052 schaal 1/100 formaat A4



VOORGEVEL
NIEUW

A	AANPASSINGEN	12-03-'21
0	OMGEVINGSVERGUNNING	04-03-'21

tekeningen door:

VERGUNNING&DAKKAPEL
WWW.VERGUNNINGENDAKKAPEL.NL
INFO@VERGUNNINGENDAKKAPEL.NL

Van deze tekeningen bezitten wij het auteursrecht. Zij mogen zonder onze voorafgaande uitdrukkelijke toestemming niet worden gebruikt, vermenigvuldigd of aan derden ter beschikking worden gesteld.

adres te plaatsen kapel:

Jan den Haenstraat 512a
1055 WD Amsterdam

editie nr | omschrijving | datum

VOORGEVEL G2

werk nr dk21052 | schaal 1/100 | formaat A4