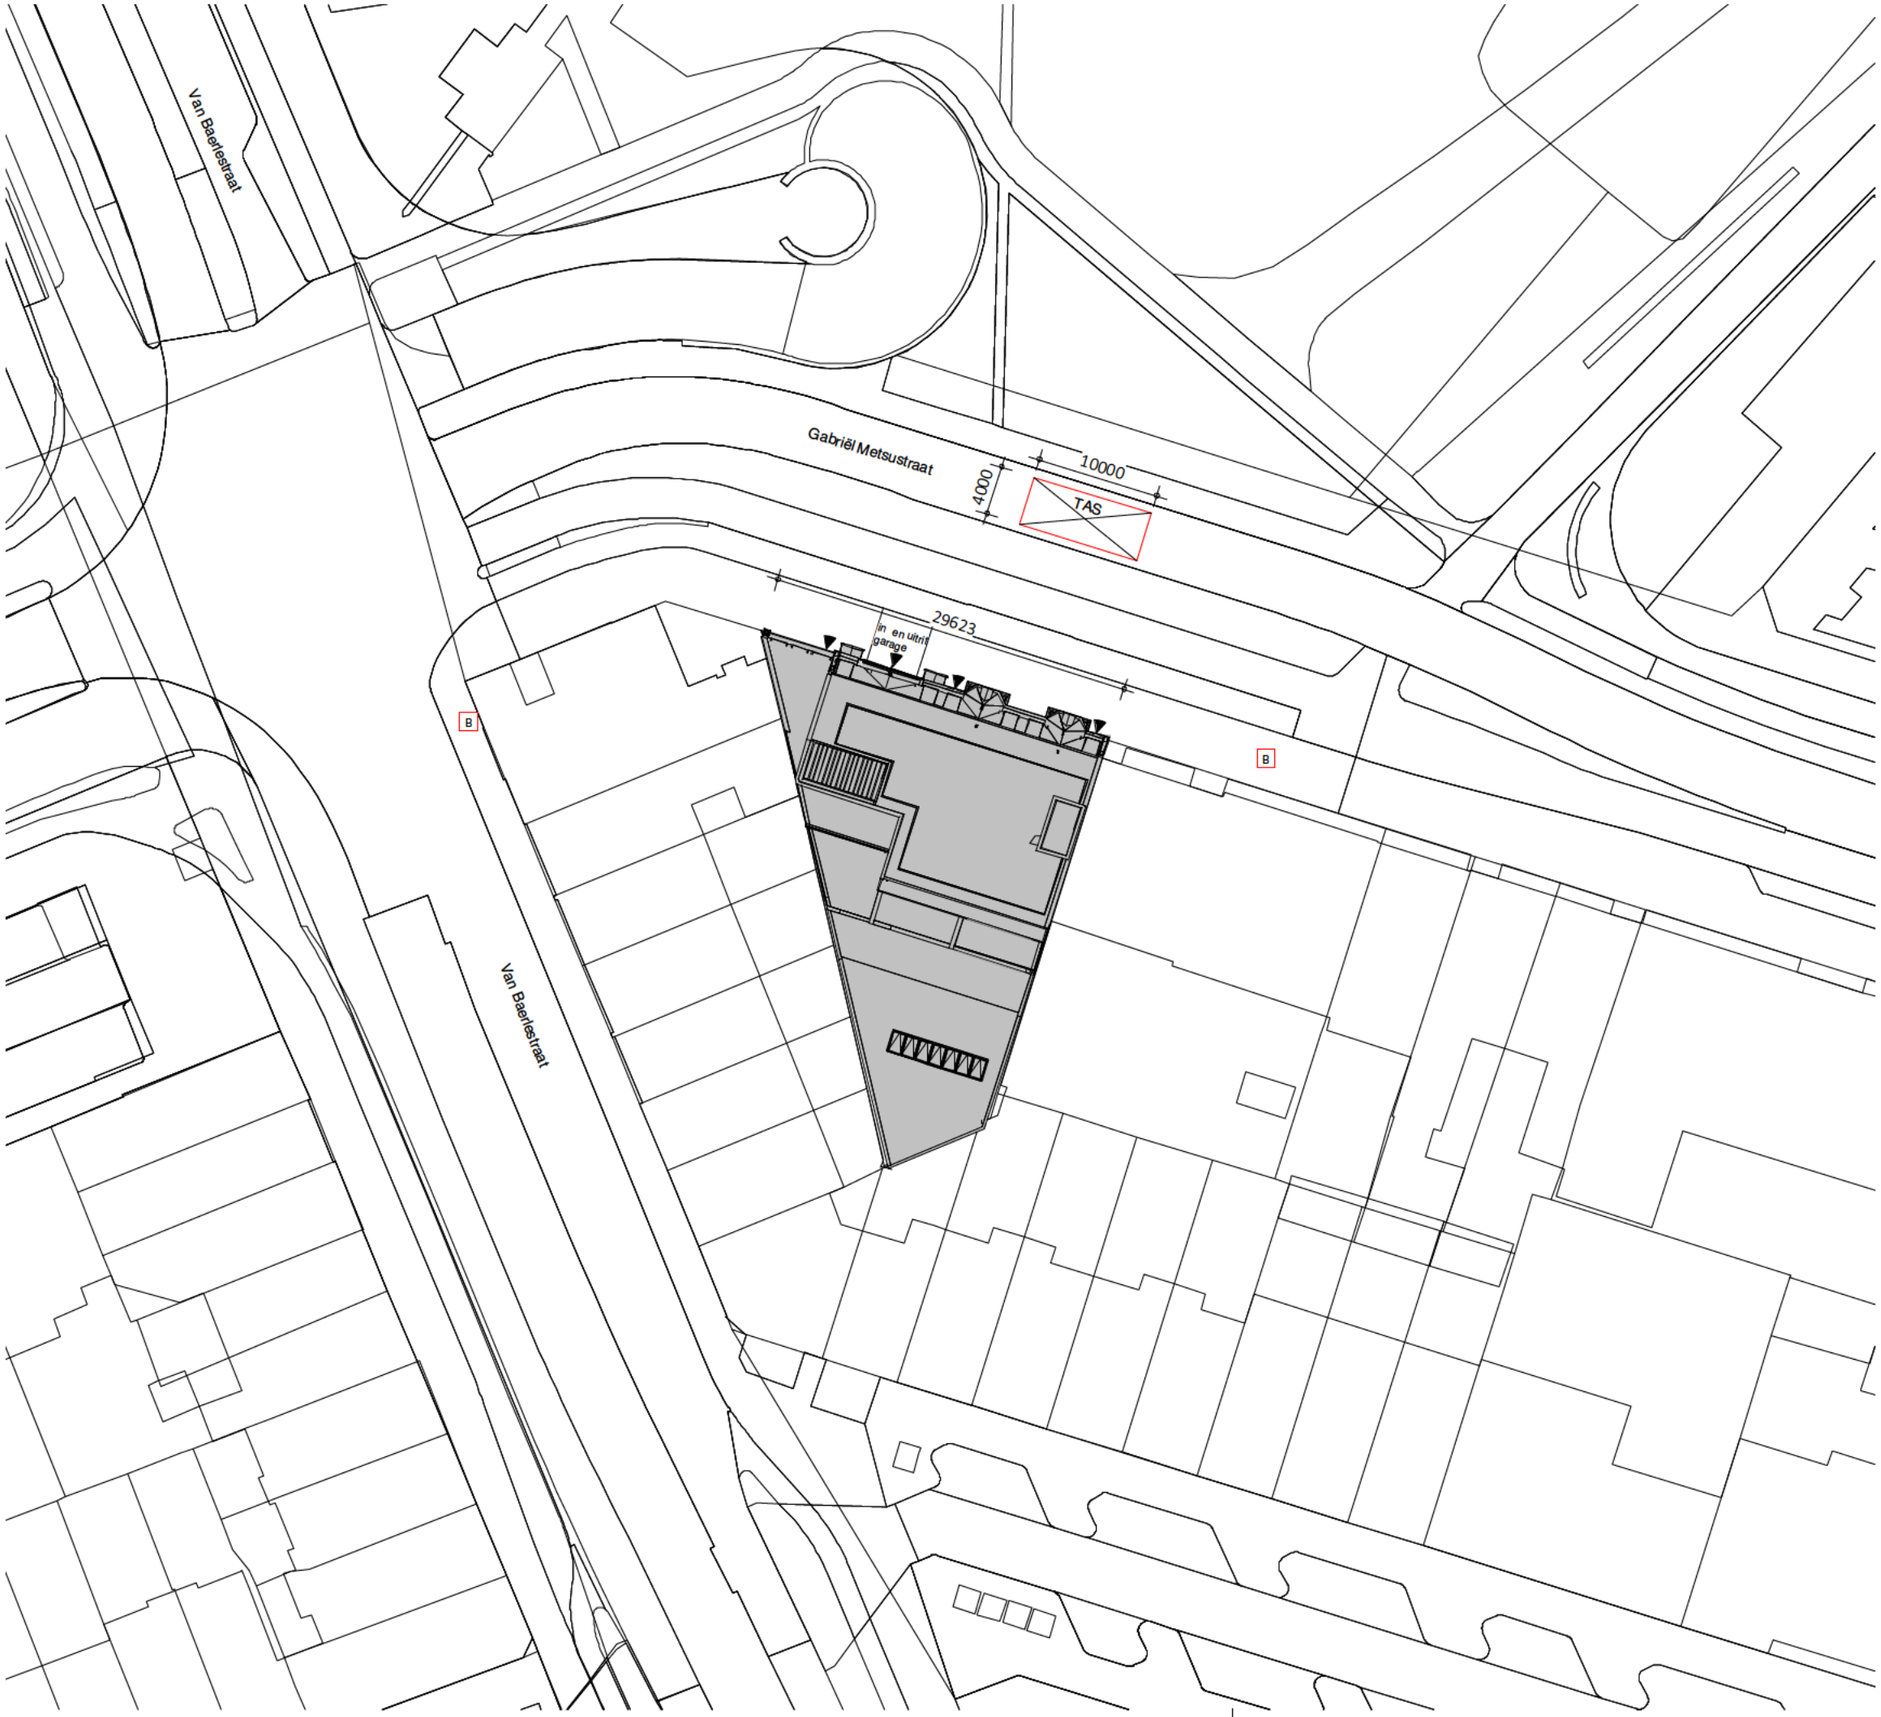

Renvooi situatie

B brandkraan / hydrant

▼ entree

TAS opstelplaats tankautospuit (TAS)

Nieuw Situatie

WERKNUMMER
1905-01

BLAD
DO-11

PROJECT
Appartementen en kantoren

OPDRACHTGEVER
[redacted]

ONDERDEEL
Definitief ontwerp

DATUM
24-07-2020

MODELLEUR
MK

FORMAAT
A3

SCHAAL
1:500

QBim
BOUWKUNDIG MODELLEER EN MANAGEMENTBUREAU