projectgrens

indicatie uiteindelijk breedte kroondiameter bomen

locatie bestaande, te handhaven boom met boomnummer

locatie nieuwe boom met boomaanduiding

afkorting	latijnse naam
LIST	Liquidambar styraciflua
ULA	Ulmus 'Amsterdam'
ULD	Ulmus 'Dodoens'
ULF	Ulmus 'Frontier'
ULHOB	Ulmus x hollandica 'Belgica'
ULHOV	Ulmus x hollandica 'Vegeta'
ULMIR	Ulmus minor 'Reverdi'
ULMG	Ulmus 'Morton Glossy'
ULP	Ulmus 'Plantijn'
ULREB	Ulmus 'Rebona'
ULRES	Ulmus 'Resista'
ZESFF	Zelkova serrata 'Fiekova'

locatie aan te brengen bomenzand BZ code: M300 incl. drukspreidende voorziening (met m2)

locatie aan te brengen wortelscherm

te vervallen (rood), te handhaven (blauw) en nieuwe (groen) kabels, leidingen en mantelbuizen

locatie doorsnede

bestaande boom verwijderen, niet verplaatsen

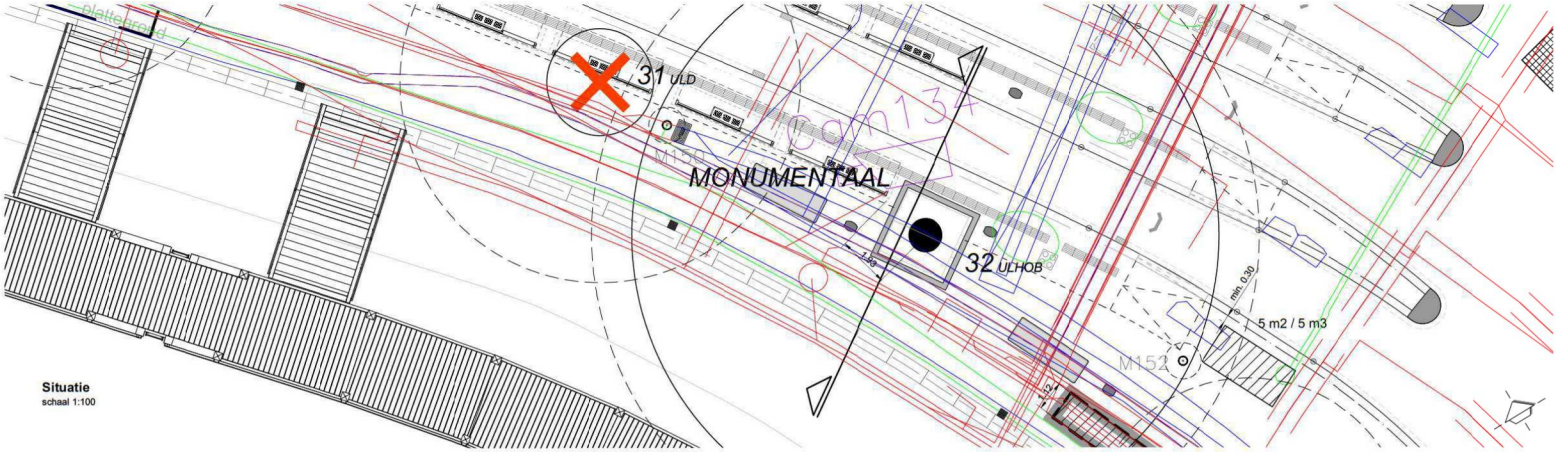

Situatie
schaal 1:100

Technische detaillering opbouw straat / trottoir door MBP

Afmeting boomvak 2.70 x 2.70 m conform vormgevingsdocument Entree 13 juli 2016

Lijn bestaande situatie (groen) conform DEA-001326 dwarsprofiel 5.

Bij elke bestaande te handhaven boom de mogelijkheid onderzoeken om grondverbetering toe te passen. Verwachting is dit te weten na het DO.

Diameter stamvoet in het werk nader te bepalen.

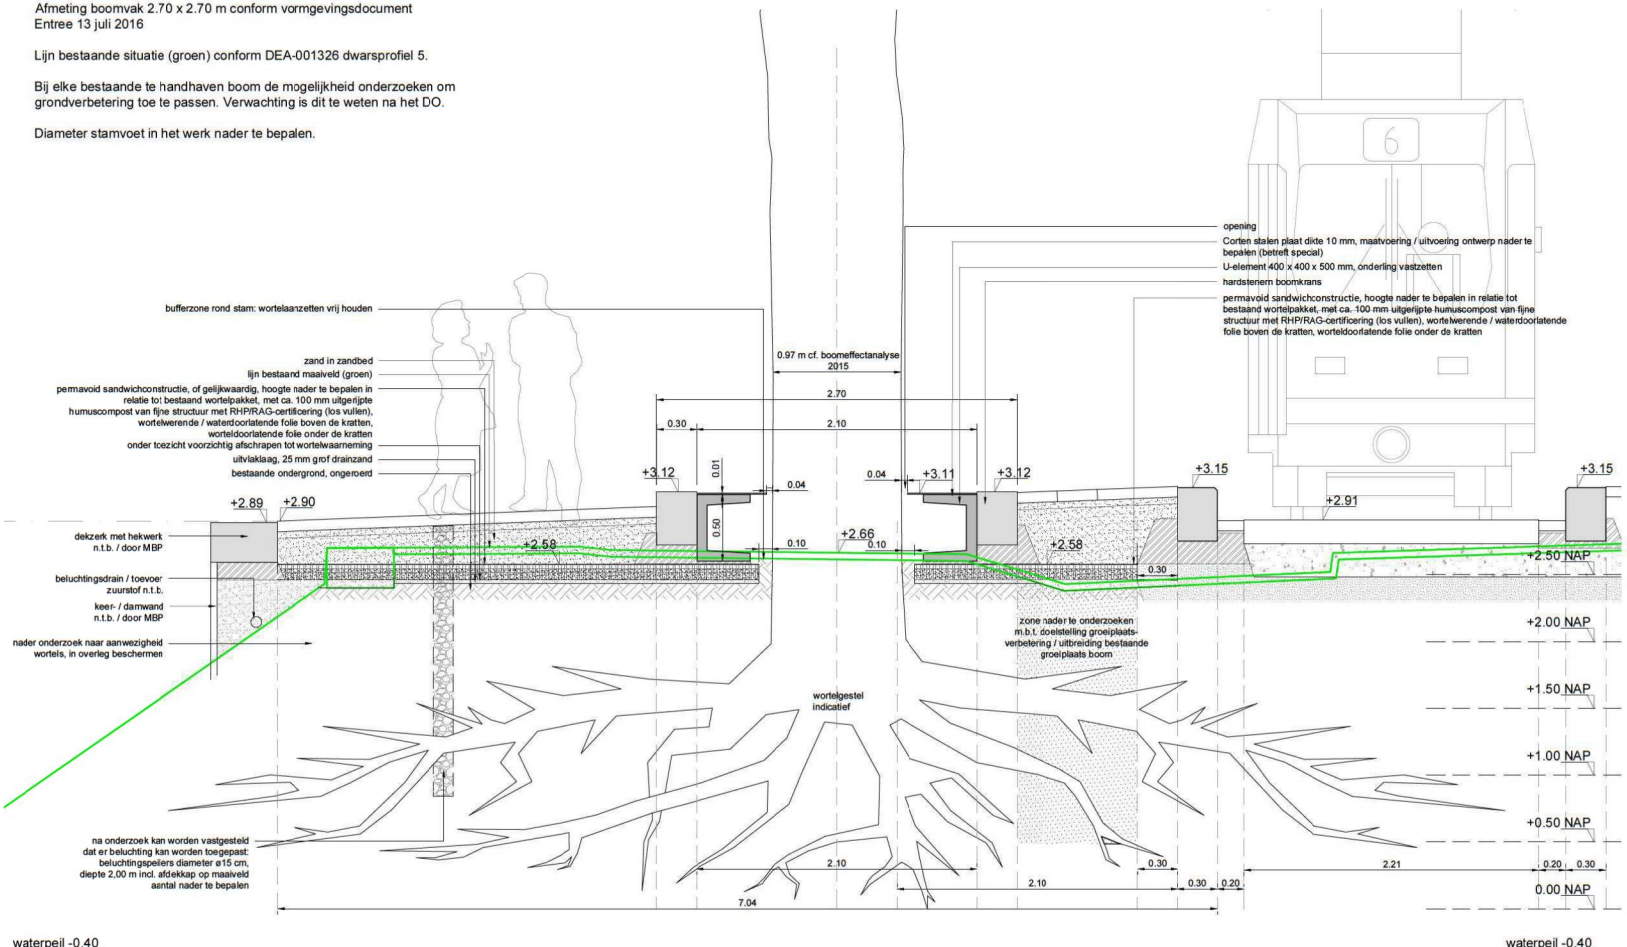

Principe doorsnede monumentale boom
schaal 1:20

Gekoppelde Xref's
x_bep_bomen_DEA_v007.dwg
x_bep_groeiplaatsen_DEA_v003.dwg
x_dtm_opgeschoond_DEA_v003.dwg
x_dwm_ontwerp_DEA_v008.dwg
x_ggm_projectgrens_DEA_v005.dwg
x_ins-CCTV_DEA_v001.dwg
x_kim_and_situatie_30_20180402 Integraal KenL.dwg
x_kwm_steigers en trappen_DEA_v003.dwg
x_ov_inrichtmaten_ptr_A_v006.dwg
x_trm_tractie_DEA_v002.dwg
x_trm-masten nr_DEA_v005.dwg
x_txt_straatnamen_DEA_v002.dwg
x_vri_masten en kasten_DEA_v002.cwg
x_wtm_kolken en putten_WTG_v003.dwg
x_wtm_kolken en putten_DEA_v002.dwg
x_wmm_wegmeubilair_DEA_v005.dwg

Opmerkingen:
alle maten in meters (tenzij anders aangegeven)
alle hoogtes in meters t.o.v. NAP
alle maten in het werk te controleren

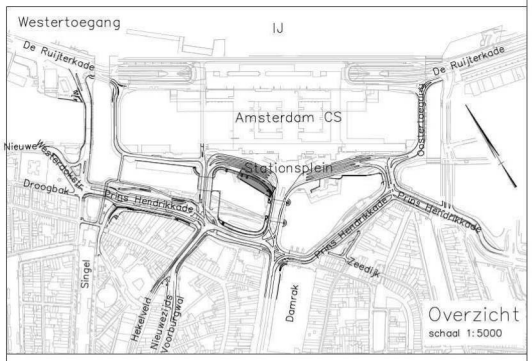

Opdrachtgever	Gemeente Amsterdam	Opdrachtnemer	MAX BÖGL	Opsteller	Copijn

Project: DE ENTREE AMSTERDAM
Doc.naam: Principedoorsnede groeiplaats Stationsplein west
Tekeningnr.: DEA-SPW-BEP-TEK-DO-110.5
revisie: C
fase: DO

Documentnummer:	DEA-000748				
Objectnaam:	Bomen groeiplaats				
Objectcode:	17.T0520	doc.status:	DEFINITIEF	workflowstatus:	–
opgesteld:		par.	d.d. 13-04-2018	blad/bladen	1/1
gecontroleerd:		par.	d.d. –	formaat	A1
vrijgegeven:		par.	d.d. –	schaal	1:20