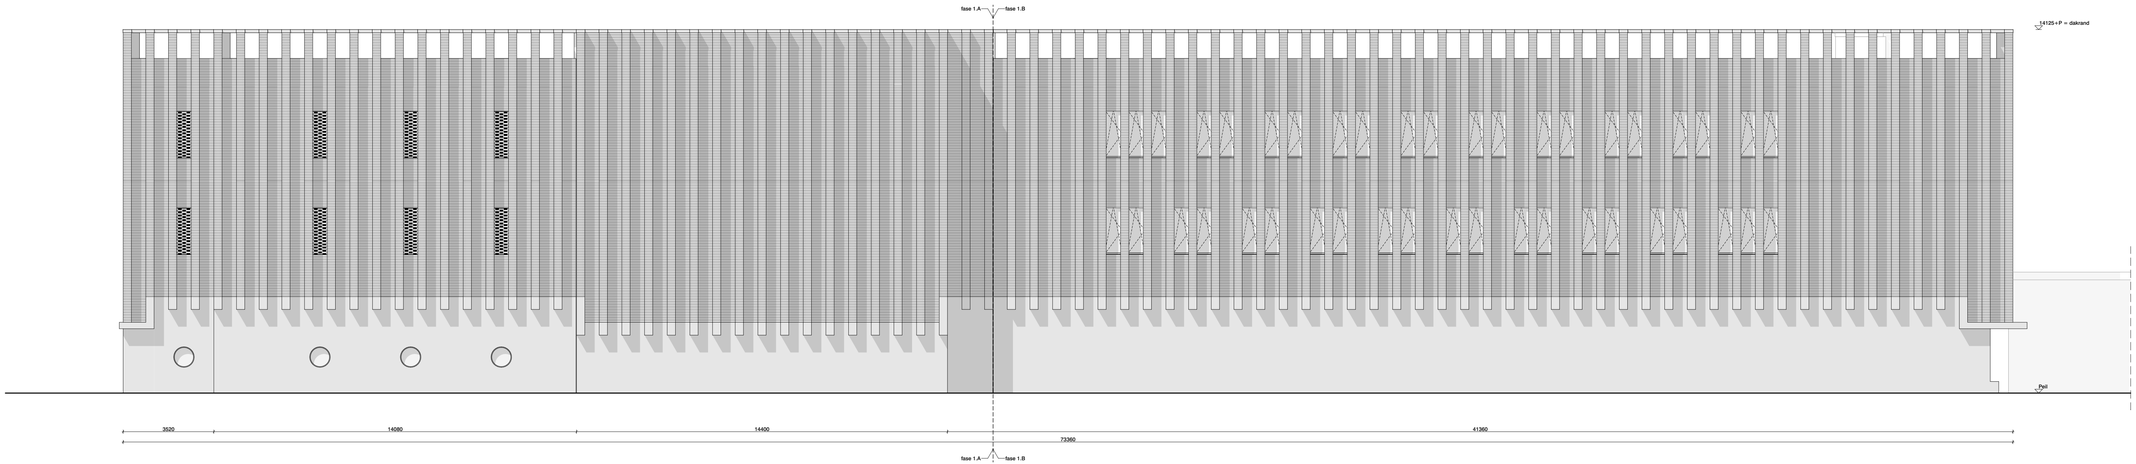

Project

Dienstgebouw ARTIS

Plantage Kerklaan, Amsterdam

Onderdeel

gevelaanzichten

noordgevel

STAND VAN ZAKEN
ENKEL VOOR INFORMATIEVE DOELEINDEN

Tekeningnummer

3260 DO F1.B N 031

Fase	Status
DO	concept
Schaal	**Formaat**
1:100	A3
Datum	**Versie**
24/09/2024	

Opdrachtgever

ARTIS

Architect

OFFICE WINHOV

Johan van Hasseltweg 2 E1, 1022 WV Amsterdam,
tel. +31 20 684 44 46, office@winhov.nl

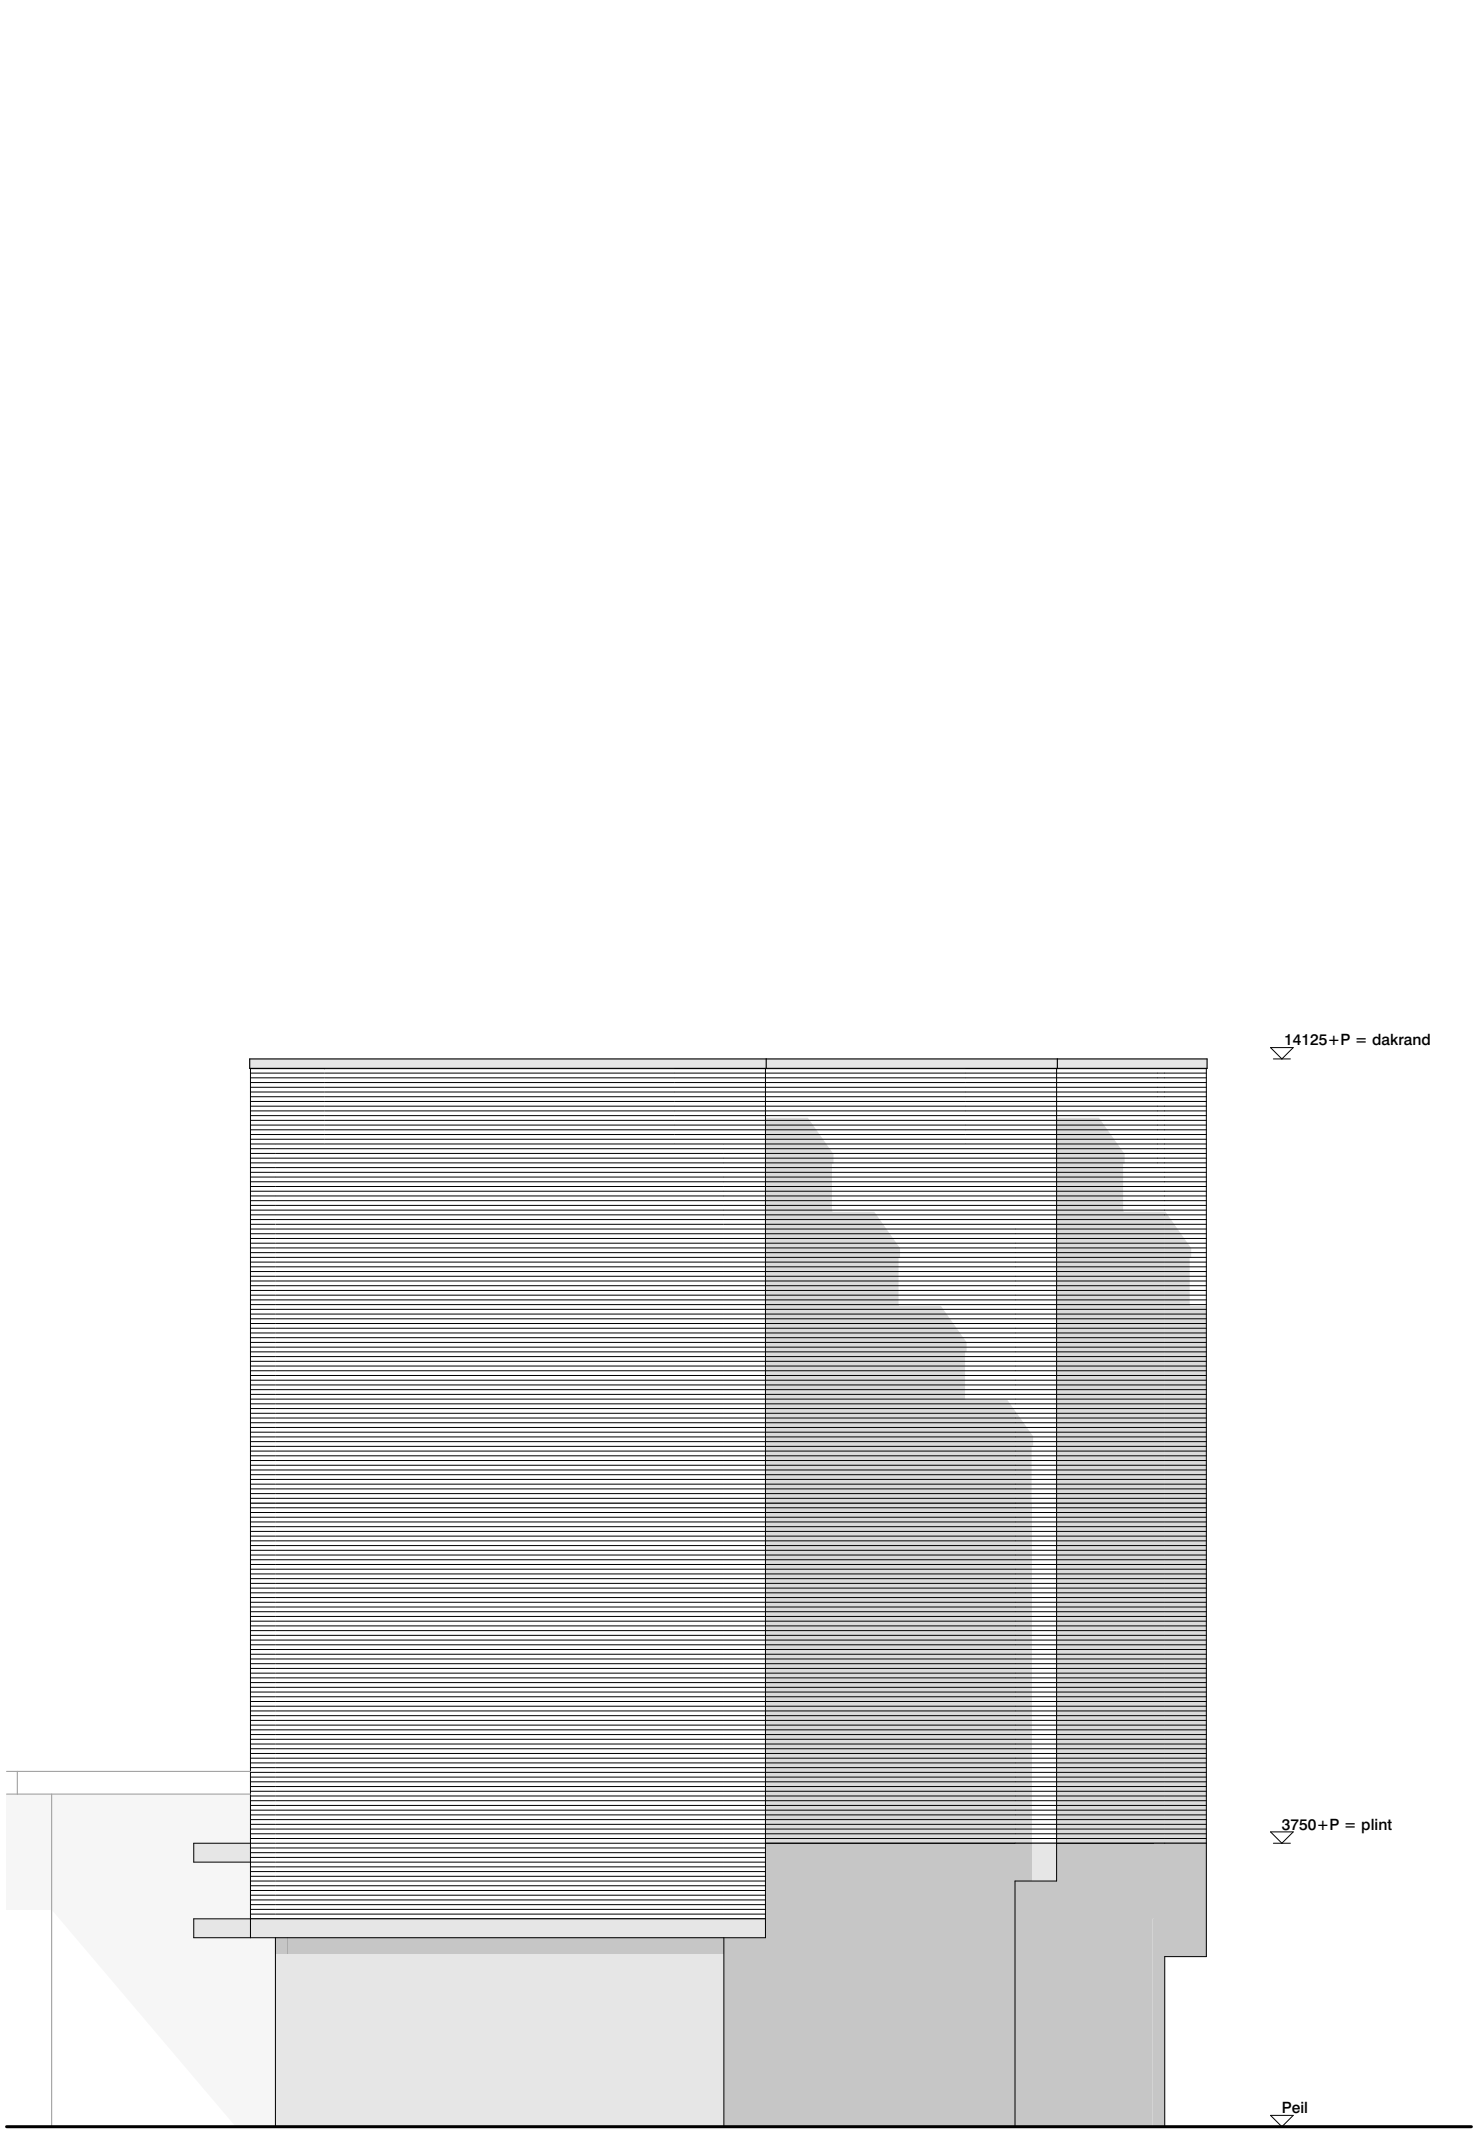

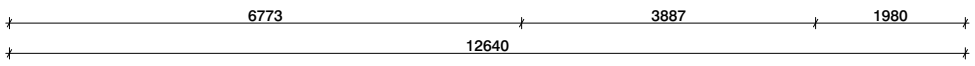

Project

Dienstgebouw ARTIS

Plantage Kerklaan, Amsterdam

Onderdeel

gevelaanzichten

oostgevel

STAND VAN ZAKEN
ENKEL VOOR INFORMATIEVE DOELEINDEN

Tekeningnummer

3260 DO F1.B N 032

Fase	Status
DO	concept
Schaal	**Formaat**
1:100	A3
Datum	**Versie**
24/09/2024	

Opdrachtgever

ARTIS

Architect

OFFICE WINHOV

Johan van Hasseltweg 2 E1, 1022 WV Amsterdam,
tel. +31 20 684 44 46, office@winhov.nl

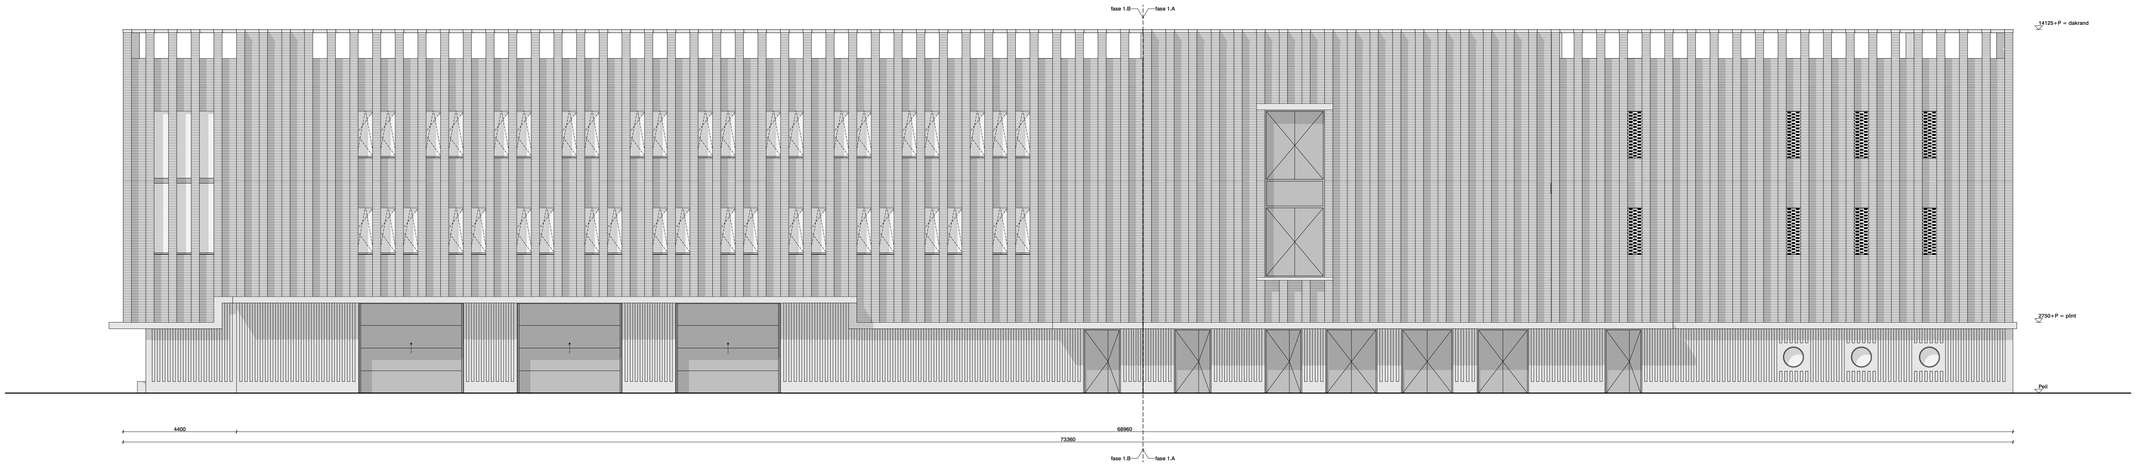

Project

Dienstgebouw ARTIS

Plantage Kerklaan, Amsterdam

Onderdeel

gevelaanzichten

zuidgevel

STAND VAN ZAKEN
ENKEL VOOR INFORMATIEVE DOELEINDEN

Tekeningnummer

3260 DO F1.B N 033

Fase	Status
DO	concept
Schaal	**Formaat**
1:100	A3
Datum	**Versie**
24/09/2024	

Opdrachtgever

ARTIS

Architect

OFFICE WINHOV

Johan van Hasseltweg 2 E1, 1022 WV Amsterdam,
tel. +31 20 684 44 46, office@winhov.nl

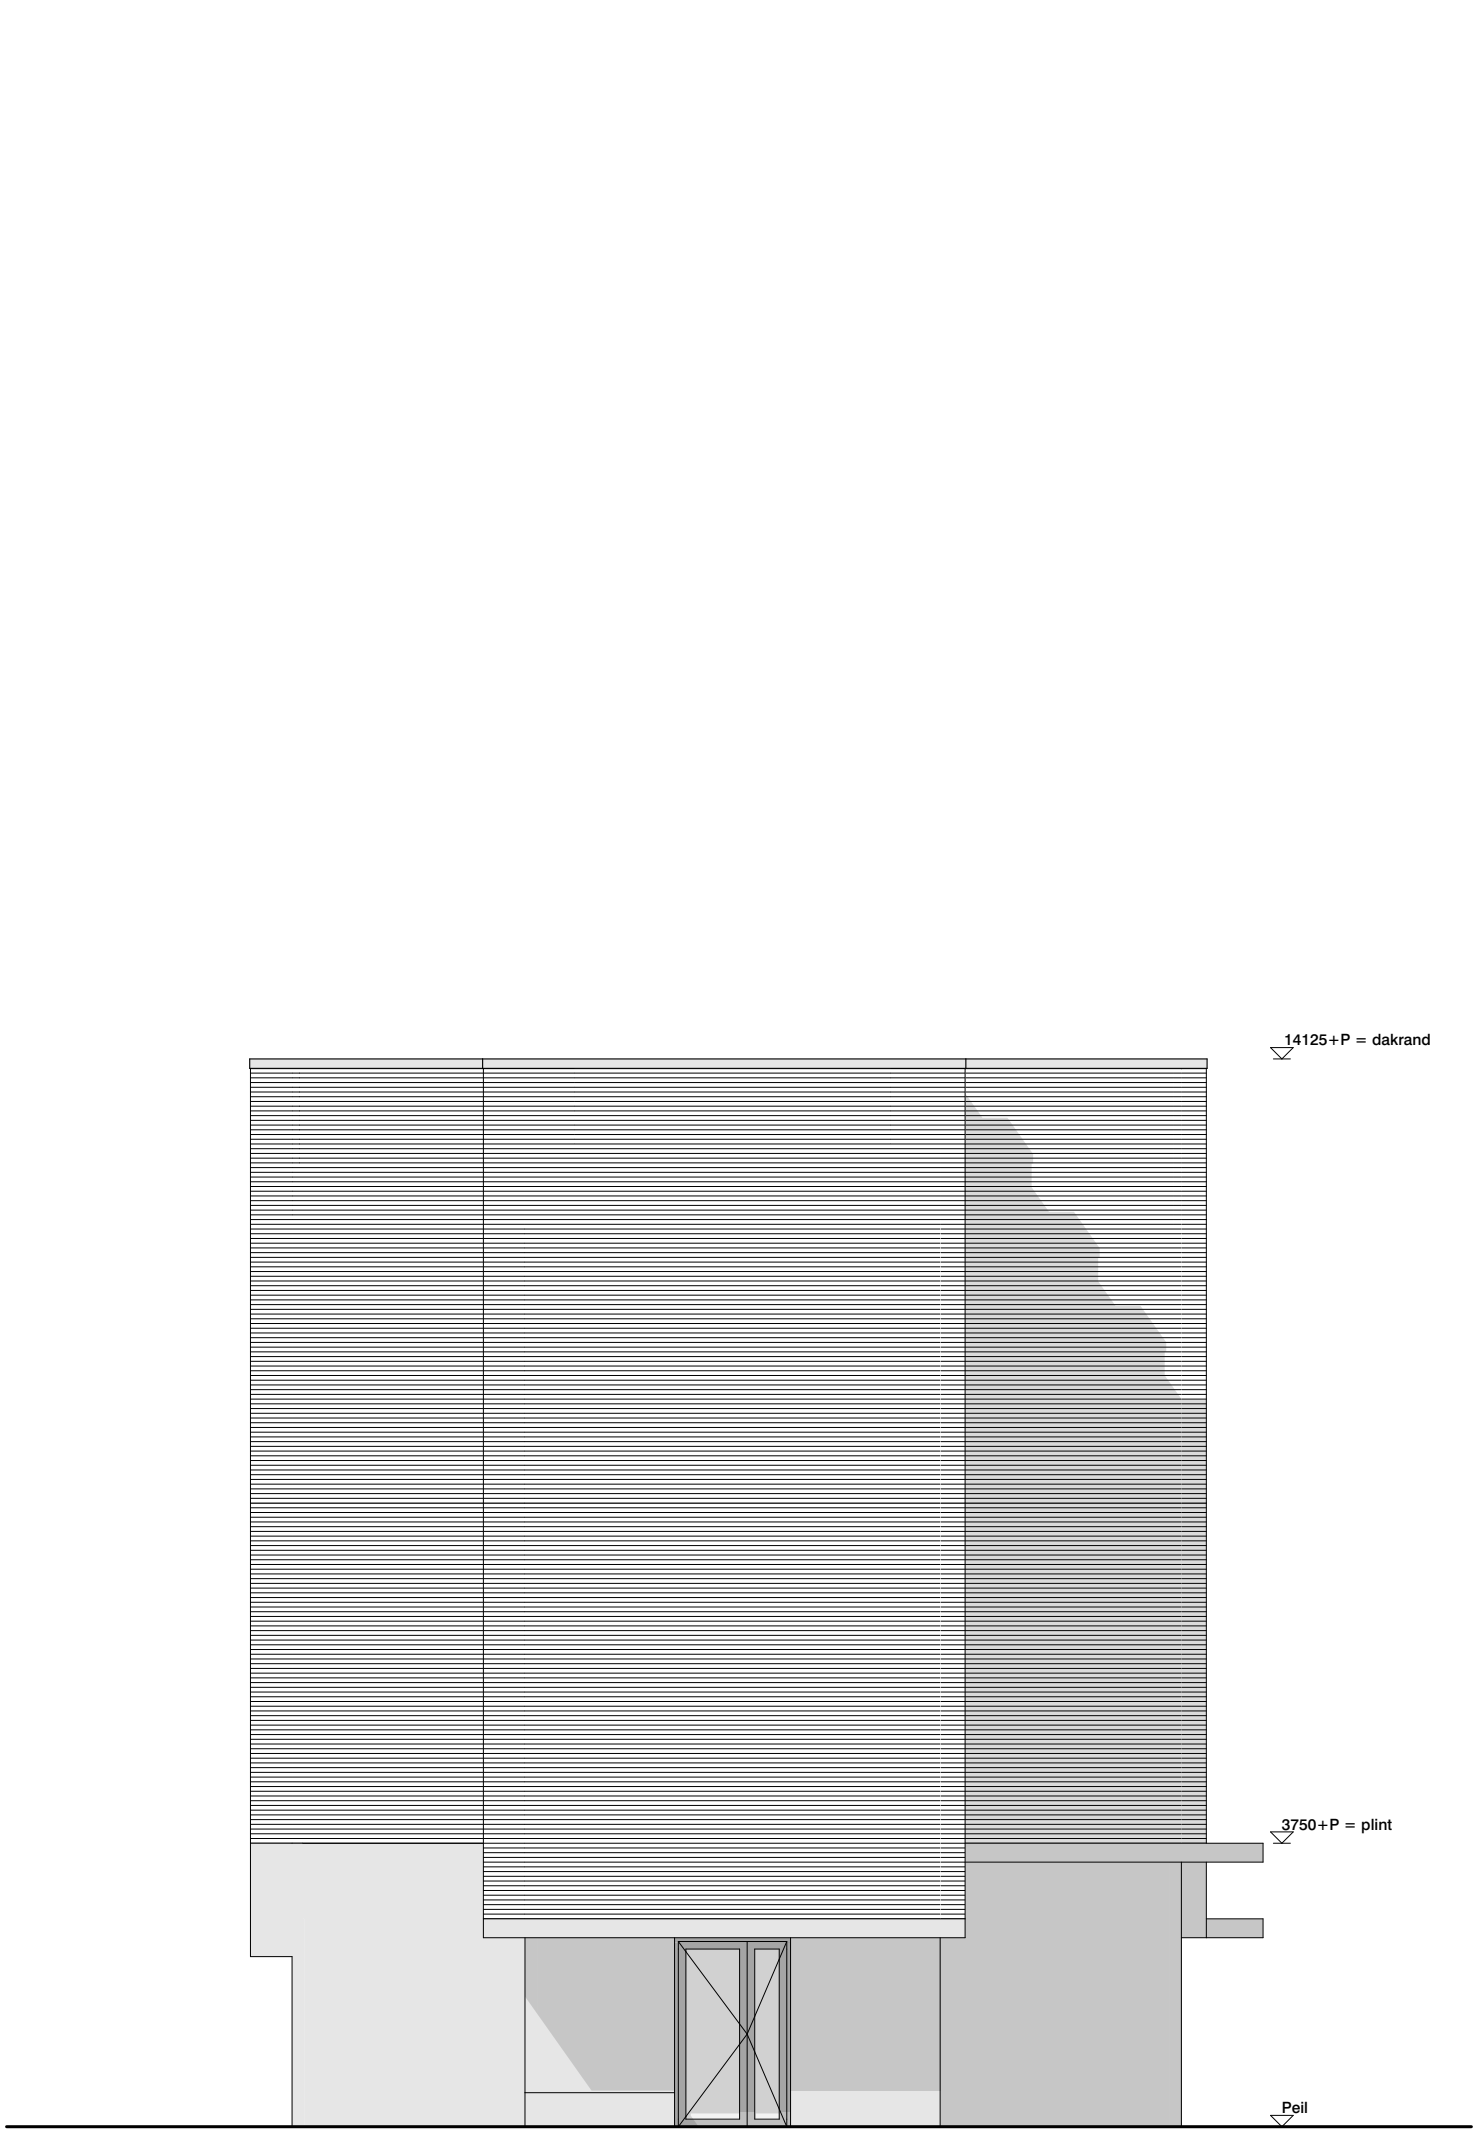

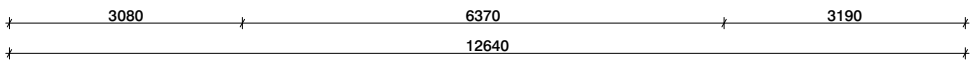

Project

Dienstgebouw ARTIS

Plantage Kerklaan, Amsterdam

Onderdeel

gevelaanzichten

westgevel

STAND VAN ZAKEN
ENKEL VOOR INFORMATIEVE DOELEINDEN

Tekeningnummer

3260 DO F1.B N 034

Fase	Status
DO	concept
Schaal	**Formaat**
1:100	A3
Datum	**Versie**
24/09/2024	

Opdrachtgever

ARTIS

Architect

OFFICE WINHOV

Johan van Hasseltweg 2 E1, 1022 WV Amsterdam,
tel. +31 20 684 44 46, office@winhov.nl