


Nieuwe toestand

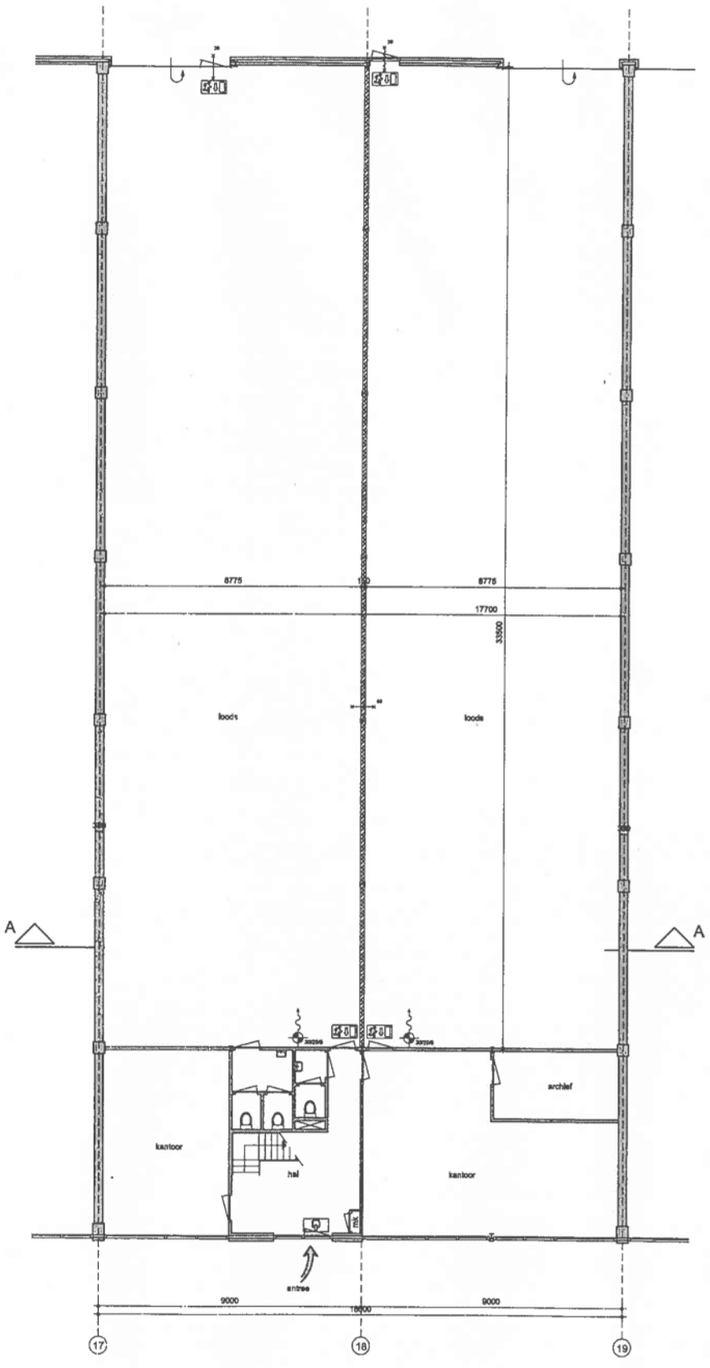


Begane grond

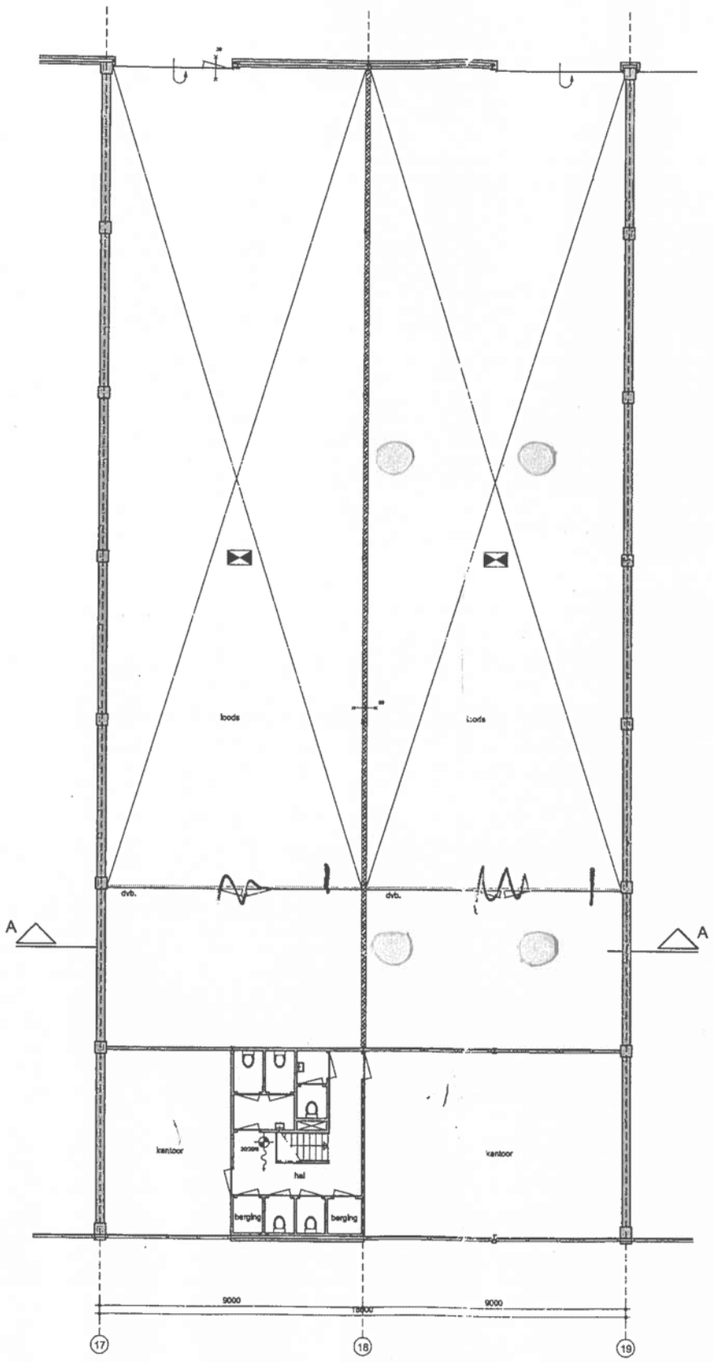


Verdieping

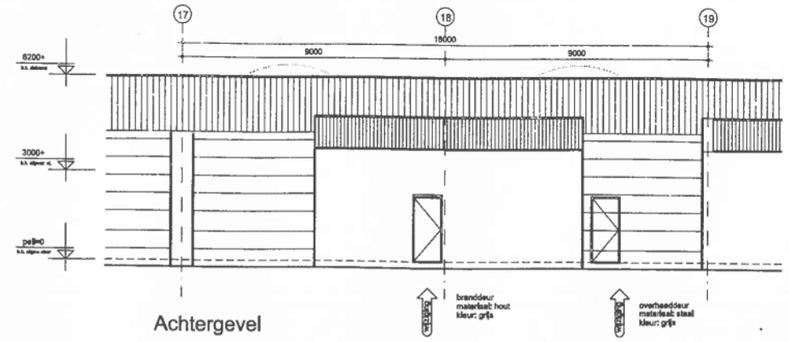

Achtergevel

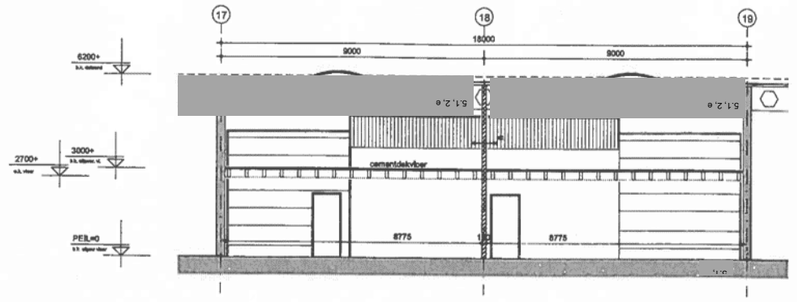

doorsnede A-A

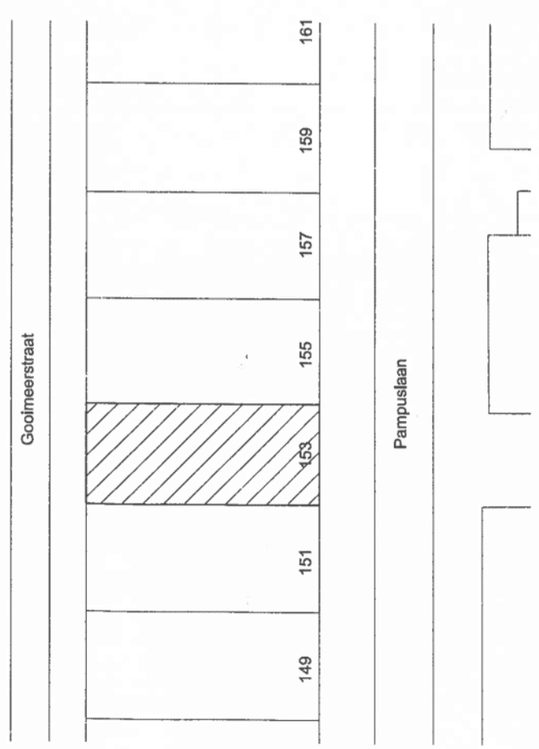

Situatie

Pampuslaan 153
gemeente : Weesp
sectie : C 1521
schaal : 1:1000

renvool
- bestaand
- metselwerk
- kalkzandsteen
- brandwerendheid in minuten
- brandwerendheid in minuten
- uitgang
- nooduitgang
- noodverlichting

werknummer:
2007043

blad:
B-02

onderwerp:
BOUWAANVRAAG
nieuwe toestand

project:
Scheidingswand, overheaddeur en branddeur

opdrachtgever:
Dhr R.M. Brouwer
Utrechtseweg 11
1381GR Weesp

architect:
-

schaal : 1:100
datum : Juli 2007
getekend : FOHD
gecontroleerd :
tek.formaat : A1

E		
D		
C		
B		
A		
ref.	omschrijving	datum

Pampuslaan 153

5.1.2.e