Dagpark

Object	Lengte	Breedte	Hoogte
Kas	12	13	2,90
Rainbar	2	3	3,5
Tentjes	2,60	1,60	1,20
Podia (2*)	10	2	0,40

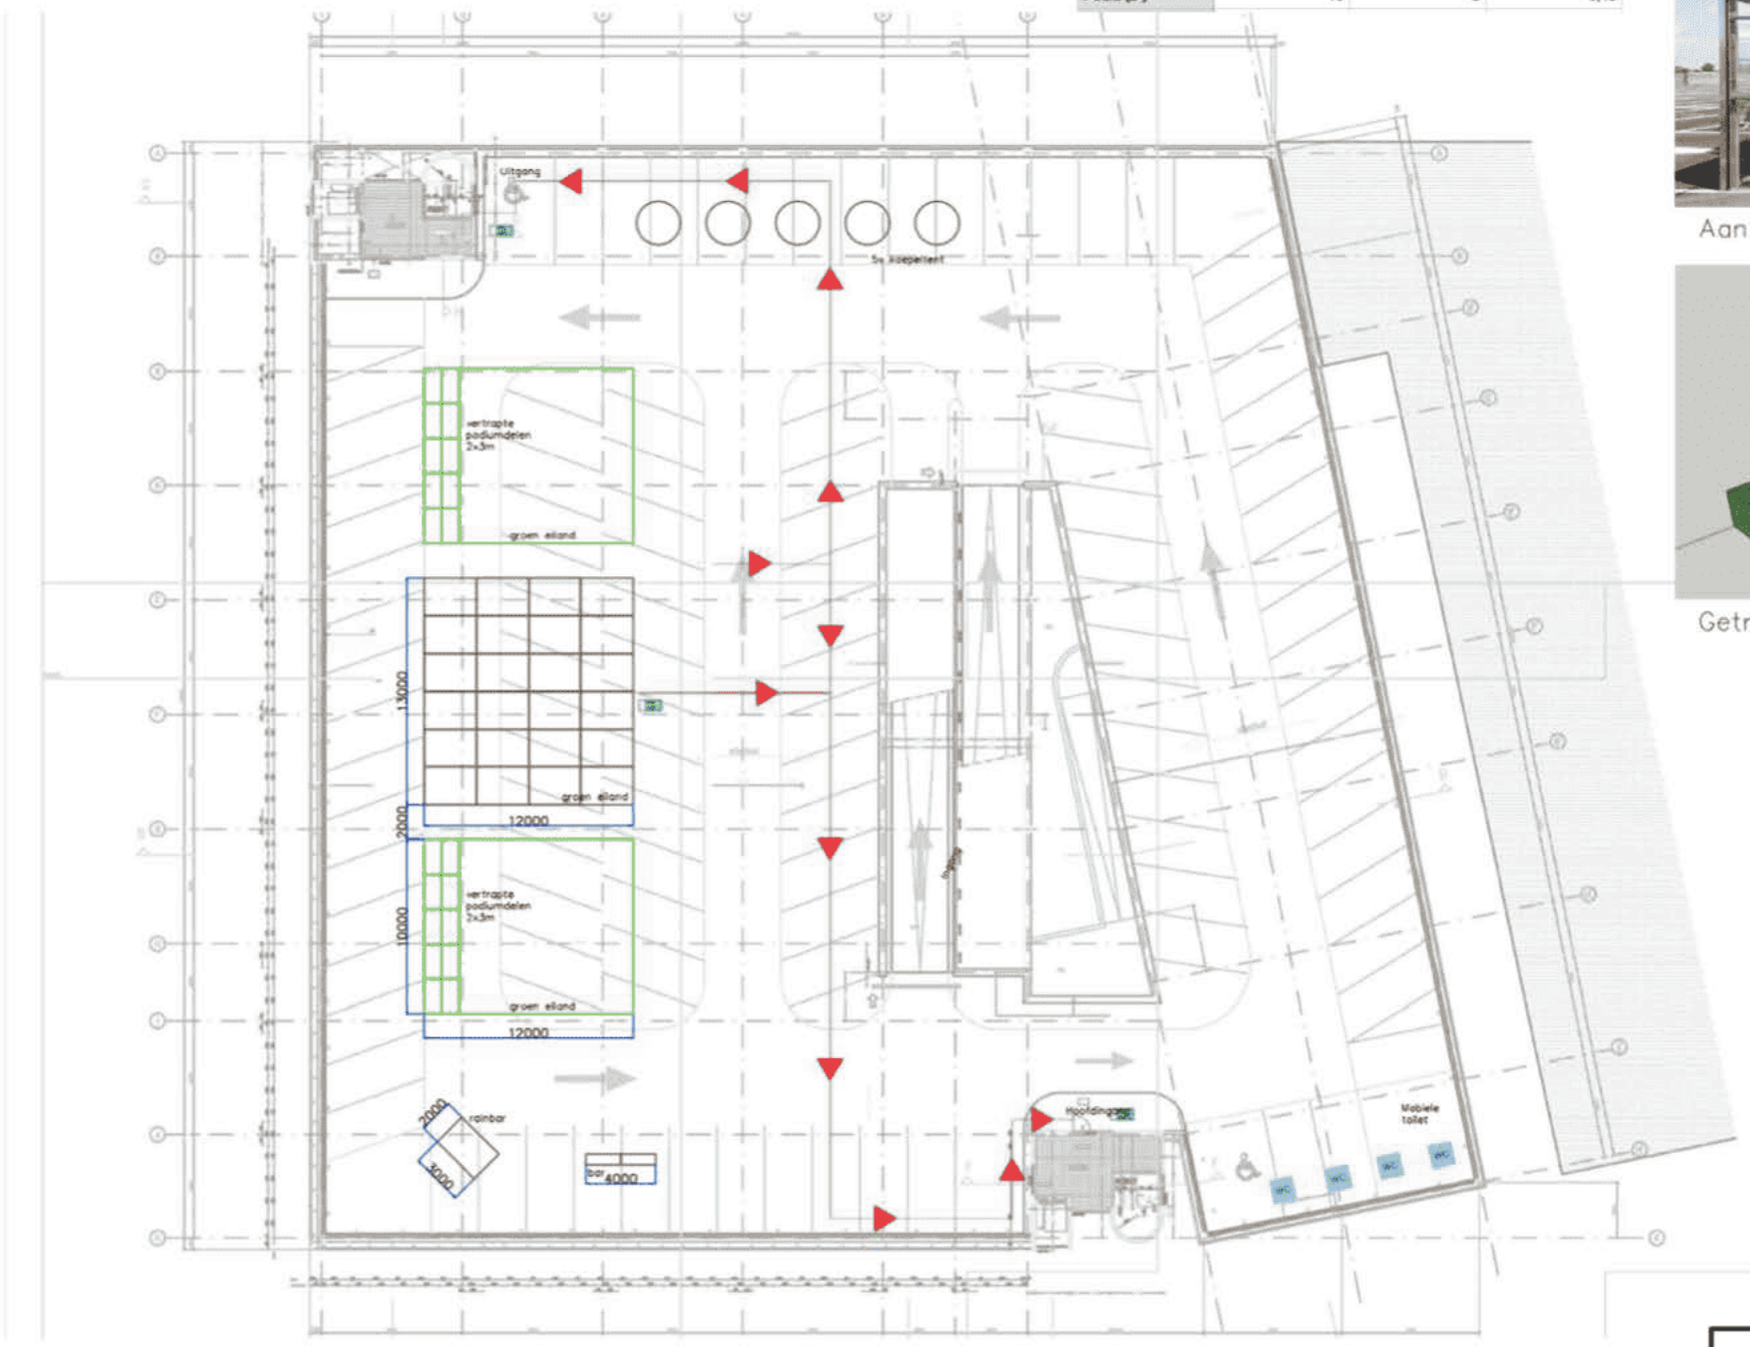

Dakaanzicht 1:500

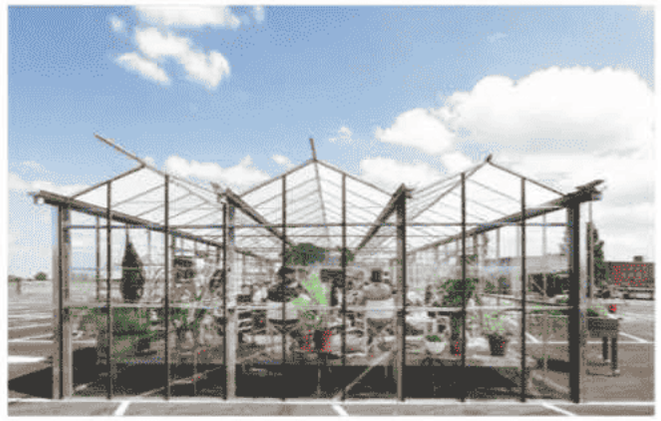

Aanzicht kas

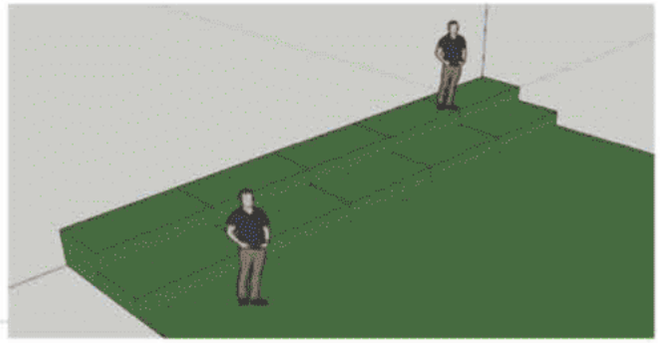

Getrapt podium groen eiland



Rainbar

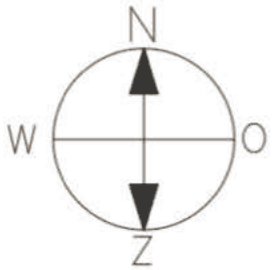

project:
Dagpark 2023

opdrachtgever:
Roef

onderwerp:
Vergunningstek

schaal:
1:500

formaat:
A4

datum:
22.06.2023

gewijzigd:

getekend:
5.1, 2, e

tek. nummer:
230622_Qpark_ROOF
.dwg

ROËF

Stichting Stadvinderij
Kvk 78570743
Overhoeksplein 2A–lab
1031KS Amsterdam
06–24554261