NIEUWE SITUATIE - BOUWBESLUIT

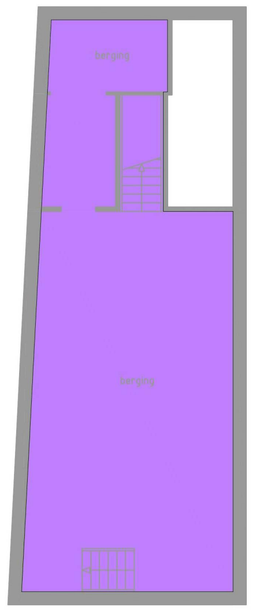

58,64 m²

Kelder

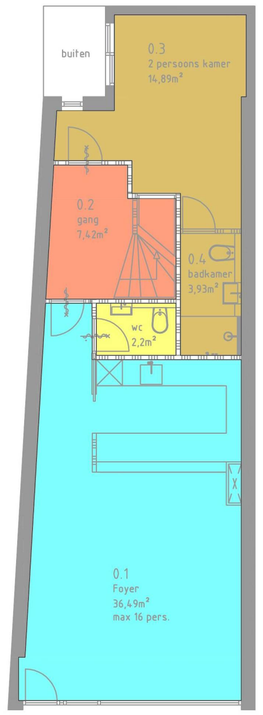

65,38 m2

Begane grond

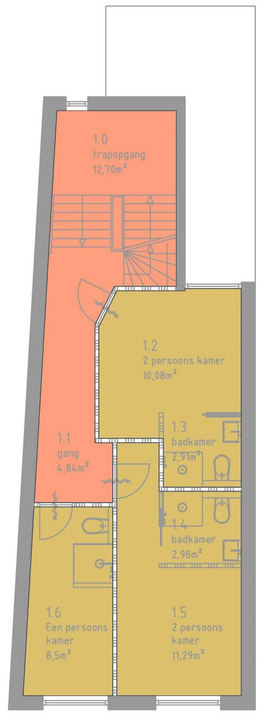

53,3 m2

1e Verdieping

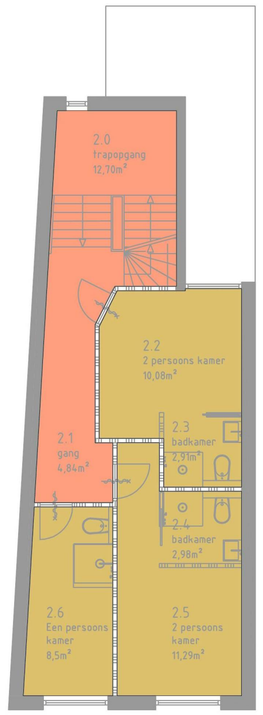

53,3 m2

2e Verdieping

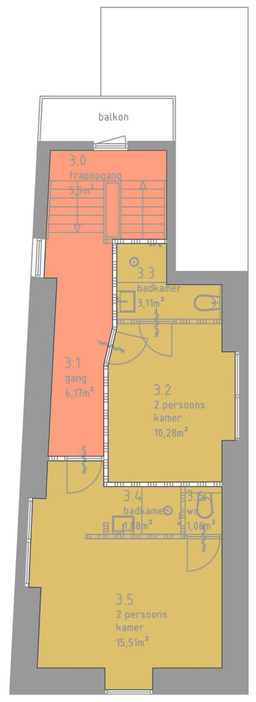

50,18 m2

3e Verdieping

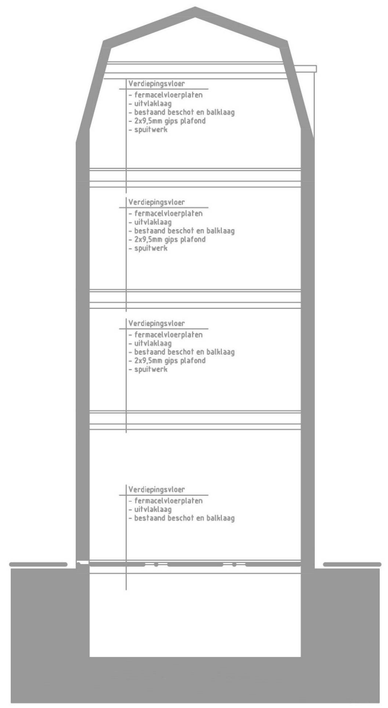

Doorsnede

SYBOLEN

- 60min brandwerend
- 30min brandwerend
- vluchtroute
- extra beschermde vluchtroute
- beschermde vluchtroute
- KC. paniekssluiting - knopcilinder
- PB. paniekssluiting - paniekbalk
- 19p. max. aantal personen in ruimte
- [100p.] max. aantal personen aangewezen op deur
- BC1 aanduiding brandcompartiment
- SBC 0-1 aanduiding subbrandcompartiment
- brandweeringang

- HANDBRANDMELDER MET ISOLATOR
- HANDBRANDMELDER
- IONISATIE MELDER
- IONISATIE MELDER MET ISOLATOR
- OPTISCHE MELDER
- OPTISCHE MELDER MET ISOLATOR
- TEMPERATUUR MELDER
- TEMPERATUUR MELDER MET ISOLATOR
- MULTI-SENSOR MELDER
- MULTI-SENSOR MELDER MET ISOLATOR
- SOUNDER CONTROLLER
- SWITCH MONITOR UNIT
- SIRENE
- SIRENE ADRESSEERBAAR 90dB
- SIRENE ADRESSEERBAAR 90dB MET ISOLATOR
- SIRENE SOKKEL 90dB ADRESSEERBAAR
- SIRENE SOKKEL 90dB ADRESSEERBAAR MET ISOLATOR
- FLITSLICHT
- NEVENINDICATOR
- INPUT/OUTPUT UNIT
- OUTPUT UNIT
- Vluchtwegverlichting
- Vluchtwegaanduiding

Renvooi gebruiksfuncties

- gemeenschappelijk verkeersruimte
- gemeenschappelijk toiletruimte
- bijeenkomstfunctie
- logiesfunctie
- overige gebruiksfunctie

BEOORDELING BRANDVEILIGHEID

1. Blus- en redvoorzieningen
De omvang van de brandcompartimenten maakt dat brandslanghaspels noodzakelijk zijn. De positie van de haspels is op deze tekening aangegeven.

2. Brandveiligheidinstallaties
In het pand wordt een brandmeldinstallatie volgens NEN 2535 aangebracht. Uitgangspunt van de omvang is volledige bewaking. Het hotel beschikt over 24-uurs bewaking met als gevolg dat volgens bijlage I van het Bouwbesluit er geen doormelding- maar er wel een inspectiecertificaat zal zijn. E.e.a. volgens het PvE wat is bijgevoegd bij de aanvraag.

3. Noodverlichting en vluchtrouteaanduiding.
In het pand wordt noodverlichting aangebracht conform de NEN-EN 1838
In het pand wordt vluchtroute aanduiding aangebracht conform NEN-EN 1838 en NEN-EN-ISO 7010.

4. Deuren in brandscheidingen
Deuren welke zijn gesitueerd in de aangegeven brandscheidingen dienen een brandwerendheid te bezitten overeenkomstig de brandscheiding en zelfsluitend te worden uitgevoerd.

5. Brandklasse
De toegepaste materialen in de foyer zullen minimaal brandklasse B zijn voor zover grenzende aan binnenruimten en brandklasse D voor materialen grenzend aan de buitenlucht (voorgevel).

Behoort bij besluit

BWT 3578563
Gemerkt 3

Gemeente Amsterdam Centrum

NIEUWE SITUATIE - BRANDVEILIGHEID

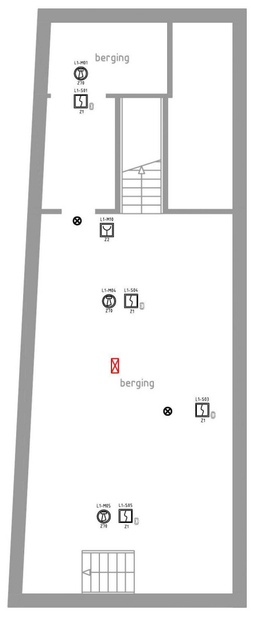

58,64 m²

Kelder

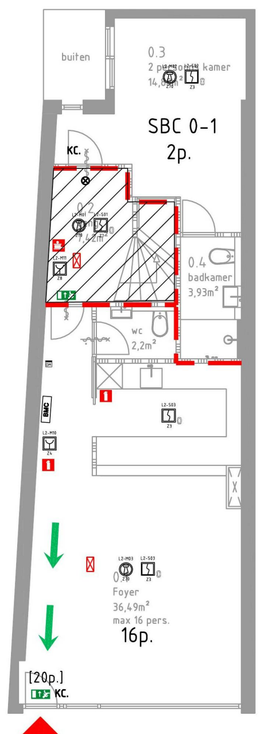

65,38 m2

Begane grond

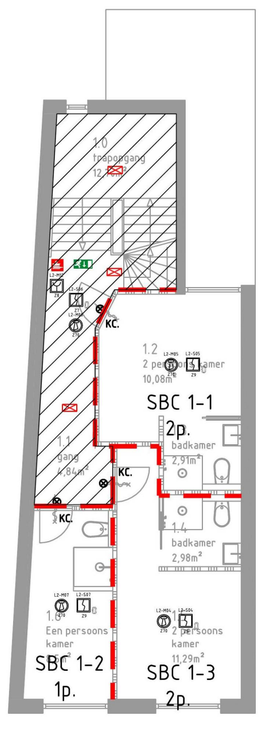

53,3 m2

1e Verdieping

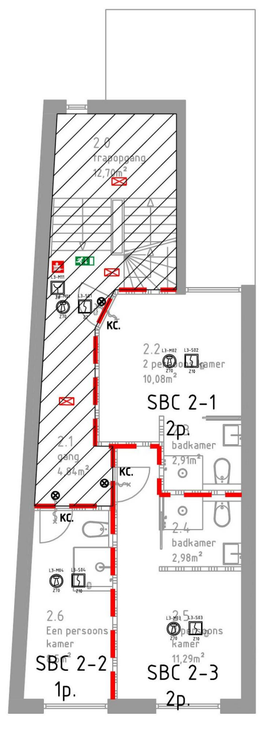

53,3 m2

2e Verdieping

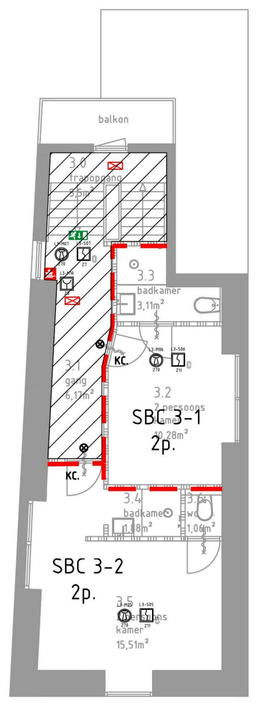

50,18 m2

3e Verdieping

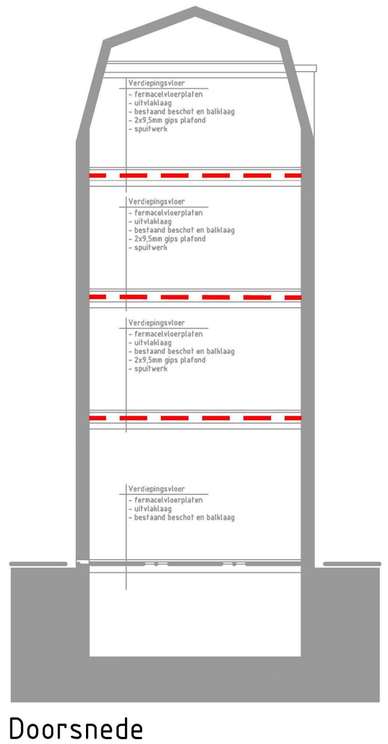

Doorsnede

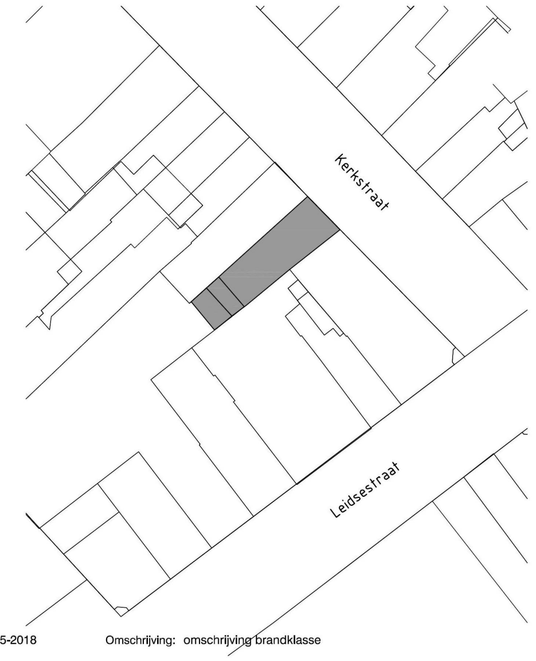

Wijziging: A Datum: 28-05-2018 Omschrijving: omschrijving brandklasse

[redacted]
PelserHartman
3D measuring solutions

Veemarktkade 8
5222 AE 's-Hertogenbosch
tel. 073-6135729

info@pelser-hartman.nl
www.meet-tekenwerk.nl
www.ph-bouwadvies.nl

Opdrachtgever [redacted]

Project Hotel Kerkstraat 42 Amsterdam

Tekening Nieuwe Situatie
omgevingsvergunning brandveilig gebruik

Projectleider [redacted]

Datum: 08-05-2018
Schaal: 1:100
Formaat: A1

Projectnummer
6402

Tekeningnummer
6402-BA-P-02