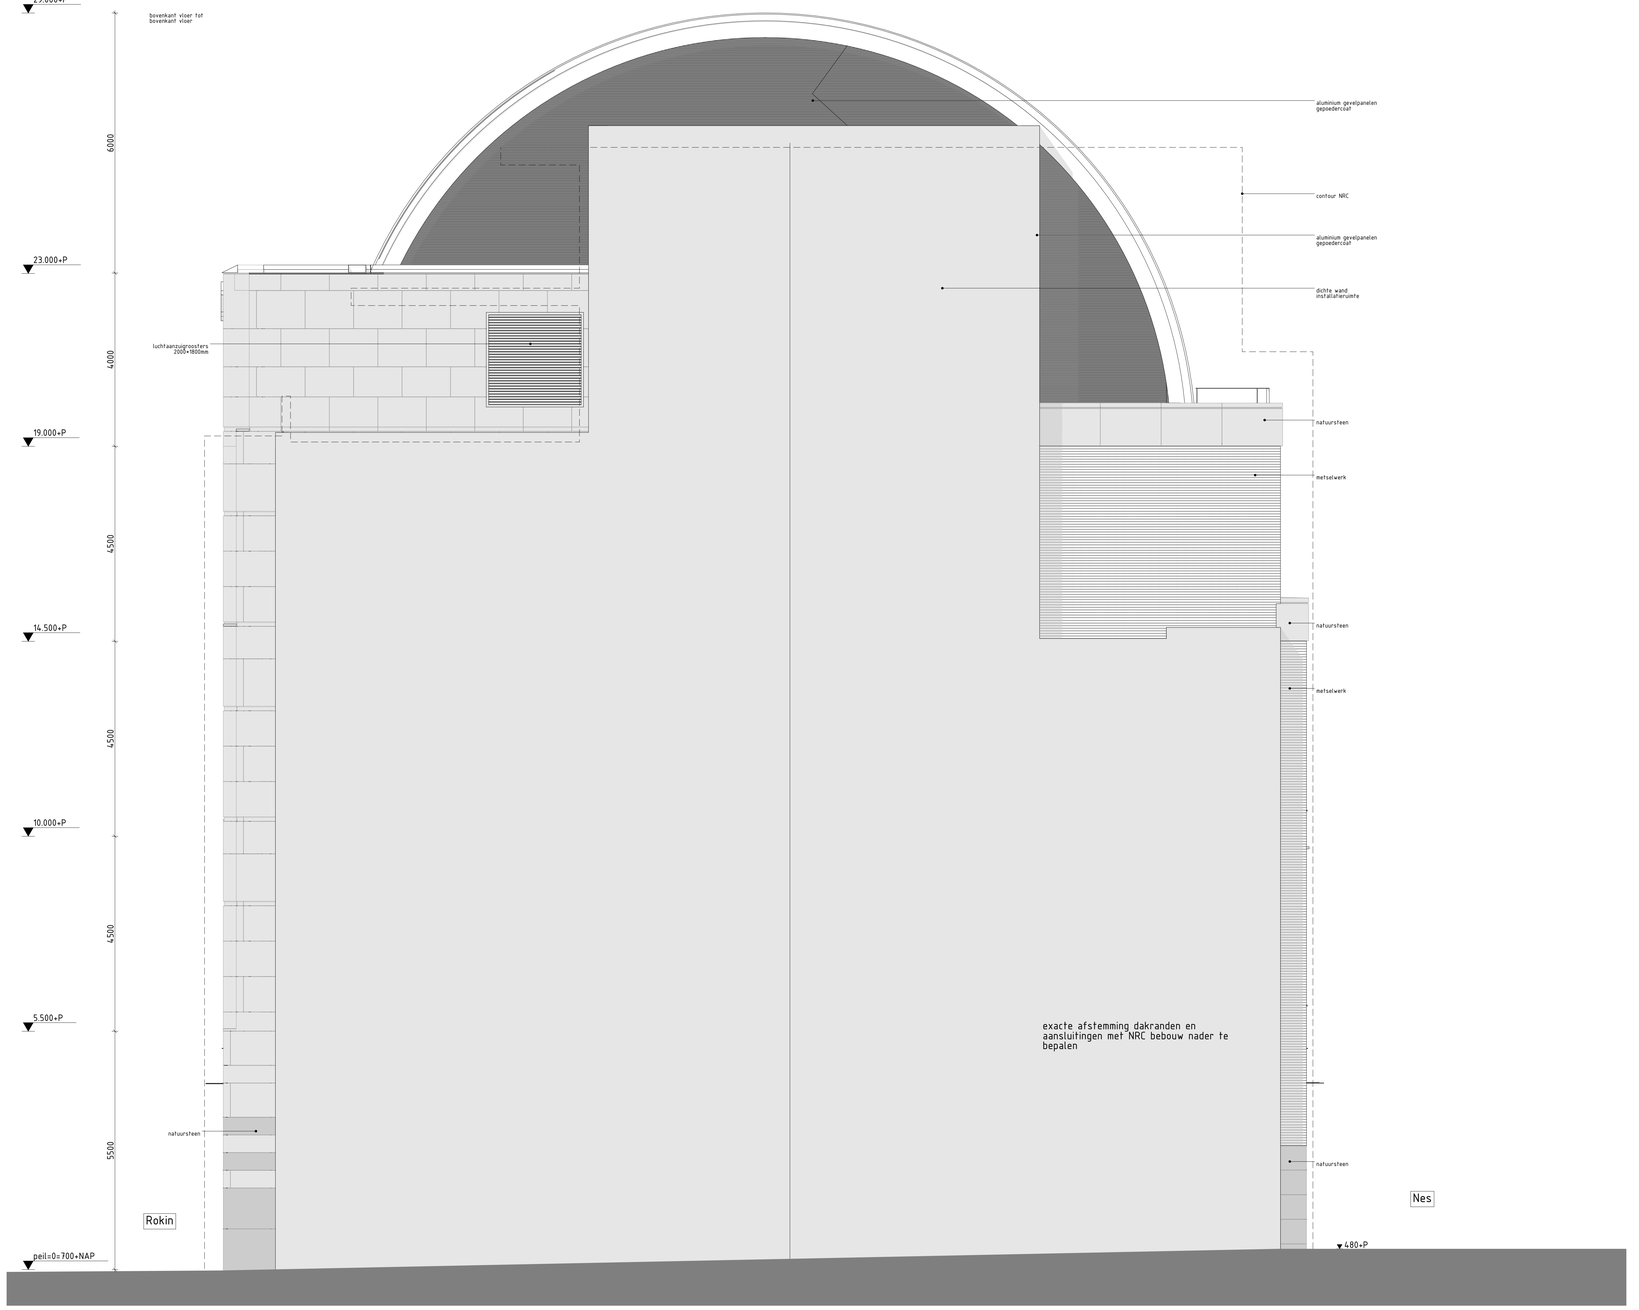

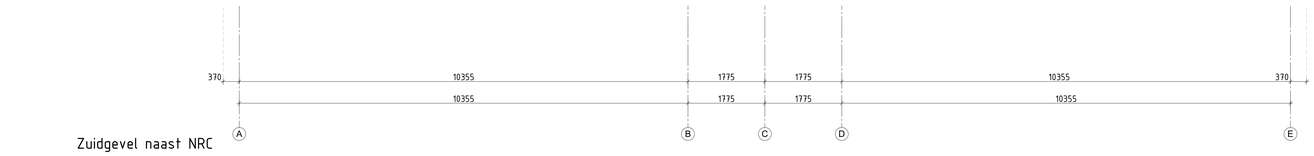

Zuidgevel naast NRC

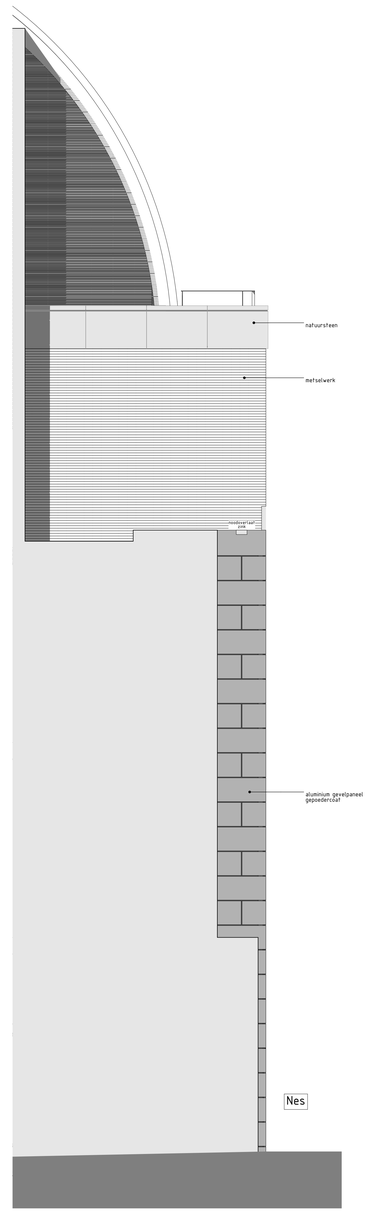



Zuidgevel naast NRC
t.p.v. nis

RENVOOI

- metselwerk Rokin 21, grijs
- metselwerk Rokin 21, grijs, vertanding
- leien dak
- natuursteen Rokin 21, muschelkalk
- natuursteen Rokin 49, Franse kalksteen
- natuursteen Rokin 49, blauwe hardsteen
- cementpleister
- keramisch materiaal
- aluminium / staal gepoedercoat
- zinken dak
- glas

Bouwkunde

- peil=700mm+NAP, is bovenkant afgewerkte begane grond vloer
- alle maatvoering fox pel
- vluchtbalkons/galerijen/trappen hb1000mm, bij niveauverschil >13m. hb1200mm. niet beklimbaar tussen 200-700mm
- veiligheidsbeglazing: glazen afscheidingen voorzien van doorvalveilig glas, bestaand tot minimaal 1,1 kN/m1 belastbaar, conform de eisen gesteld in NEN 3569 en NEN 2608
- het plaatse van de entree van de winkel is tussen de afgewerkte vloer en het aansluitende terrein een hoogteverschil gelijk aan of kleiner dan 0,02 m
- rolstoeltoegankelijke toegangen min. 930x2150mm, dagmaat 900x2100mm
- inbraakwerendheid deuren, ramen en kozijnen voldoen aan weerstandsklasse 2 volgens NEN 5087
- waterdampdichte materialen vloer, wand en plafonds in sanitaire ruimten voldoen aan NEN 2778
- water- en waterdichtheid en vochtwerende voorzieningen conform NEN 2686 resp. NEN 2778.
- weren van muizen en ratten wordt uitgevoerd volgens bouwbesluit art. 3.17.1.
- Isolatiewaarde materialen:
  - keldervloer: R_c = 2,5 m²K/W
  - kelderwand: R_c = 2,5 m²K/W
  - vloeren: R_c = 3,5 m²K/W
  - daken: R_c = 3,5 m²K/W

Constructies

- berekening, dimensionering en brandwerendheid zie het rapport van IMG 3116-a HS-01 Rokin d.d. 03-07-2020

Brandveiligheid / vluchten

- Maatregelen brandveiligheid en materiaaleisen zijn omschreven in de rapporten van Search met kenmerk 20055_Rokin 21 en 49_Rapportage Brandveiligheid_V10 incl. bijlagen, L195_10-PvE-01 (def), L195-10-PvE-02 (def), L195-20-UPD-1pr_01(def) en L195-20-UPD-2pr_01(def).
- Ontruiming en vluchten zie de rapporten van Search met kenmerken L195-01 ROKIN 21 - t.KA.=versie BUITEN lunchtijd, L195-01 ROKIN 21 - t.KA.=versie TUIDENS lunchtijd
- Constructieve gegevens/berekeningen en opgelegde maatregelen ten aanzien van brandwerendheid van bouwdelen en voorzieningen ten behoeve van vluchtwegen wordt toegepast, dient een bijvoorbeeld bij brand van rennende en bouten te bezitten, in overige ruimten (als technische ruimten) moet de hoofddraagconstructie een sterkte bij brand hebben van tenminste 90 minuten.
- Brandwerende scheidingen staalconstructie: kolommen met beton gevuld, liggers brandwerend gecklaard of bekleed
- Voorzieningen voor afvoer van rookgassen zijn overeenkomstig NEN 6062
- Brandwerende scheidingen/constructies tussen de verschillende brandcompartimenten ruimten binnen 15 seconden gedurende tenminste 1 uur een verlichtingsterkte van 1 lux op vloerniveau.
- De gevels van de winkelgebouwen worden uitgevoerd conform NEN 6088 en zichtbaarheidseisen conform artikelen 5.2.1 t/m 5.5 van NEN-EN 1838.
- De droge bluskleidingen worden uitgevoerd overeenkomstig NEN 1594.
- Bereikbaarheidseisen zijn aangesloten bij de uitvoering en voldoen aan het gestelde in NEN-EN 1838 t/m 5.5 en NEN 6088 t/m 5.3.2.1 en 5.3.2.2. Hierbij dient dat de straatzijde druk 36 het monolink van 100 KPA bij gelijktijdig gebruik van twee slanghaspels.
- Deuren in vluchtroutes dienen zonder losse hulpmiddelen kunnen worden geopend
- De daken en gevels van Technische ruimten dienen 30 min brandwerend te zijn (van binnen naar buiten)

Algemeen

- De metroaansluiting in de kelder is geen onderdeel van deze aanvraag
- De kelder is niet in het zicht van de straat
- De maatvoering van de constructie is indicatief. Voor exacte positie, maatvoering en afwerking van colstructieve elementen dienen de tekeningen van IMG geraadpleegd te worden.

KOZIJN NUMMERS (positie en materiaal kozijn):

A--	Rokin 21
B--	Rokin 49
iH	interieur hout
iA	interieur aluminium
eA	exterieur aluminium
eS	exterieur staal
eJ	exterieur jazo

RENVOOI GLAS

buitenruit — binnenruit

- enkelglas
- dubbelglas
- doorvalveilig
- letselveilig
- Z1: coolite glas
- Z2: zonwerendglas, glas grijs in de massa gekleurd
- *: 30 min brandwerend van buiten naar binnen
- *EI 30: 30 min brandwerend van binnen naar buiten
- MG: melkglas
- ZG: gelaagd glas met er tussen

Rijnboutt bv
The Netherlands
T: +31 (0)20-430 48 10
www.rijnboutt.nl



werknummer
1926

opdrachtgever
Adyen

werk
Rokin 21 en 49
Amsterdam

stadium
omgevingsvergunning

onderwerp tekening
Zuidgevel naast NRC
gevels Rokin 49

schaal
1:50

formaat
A0

getekend

datum
09-07-2020

gewijzigd

tekeningnummer
323B

Rijnboutt