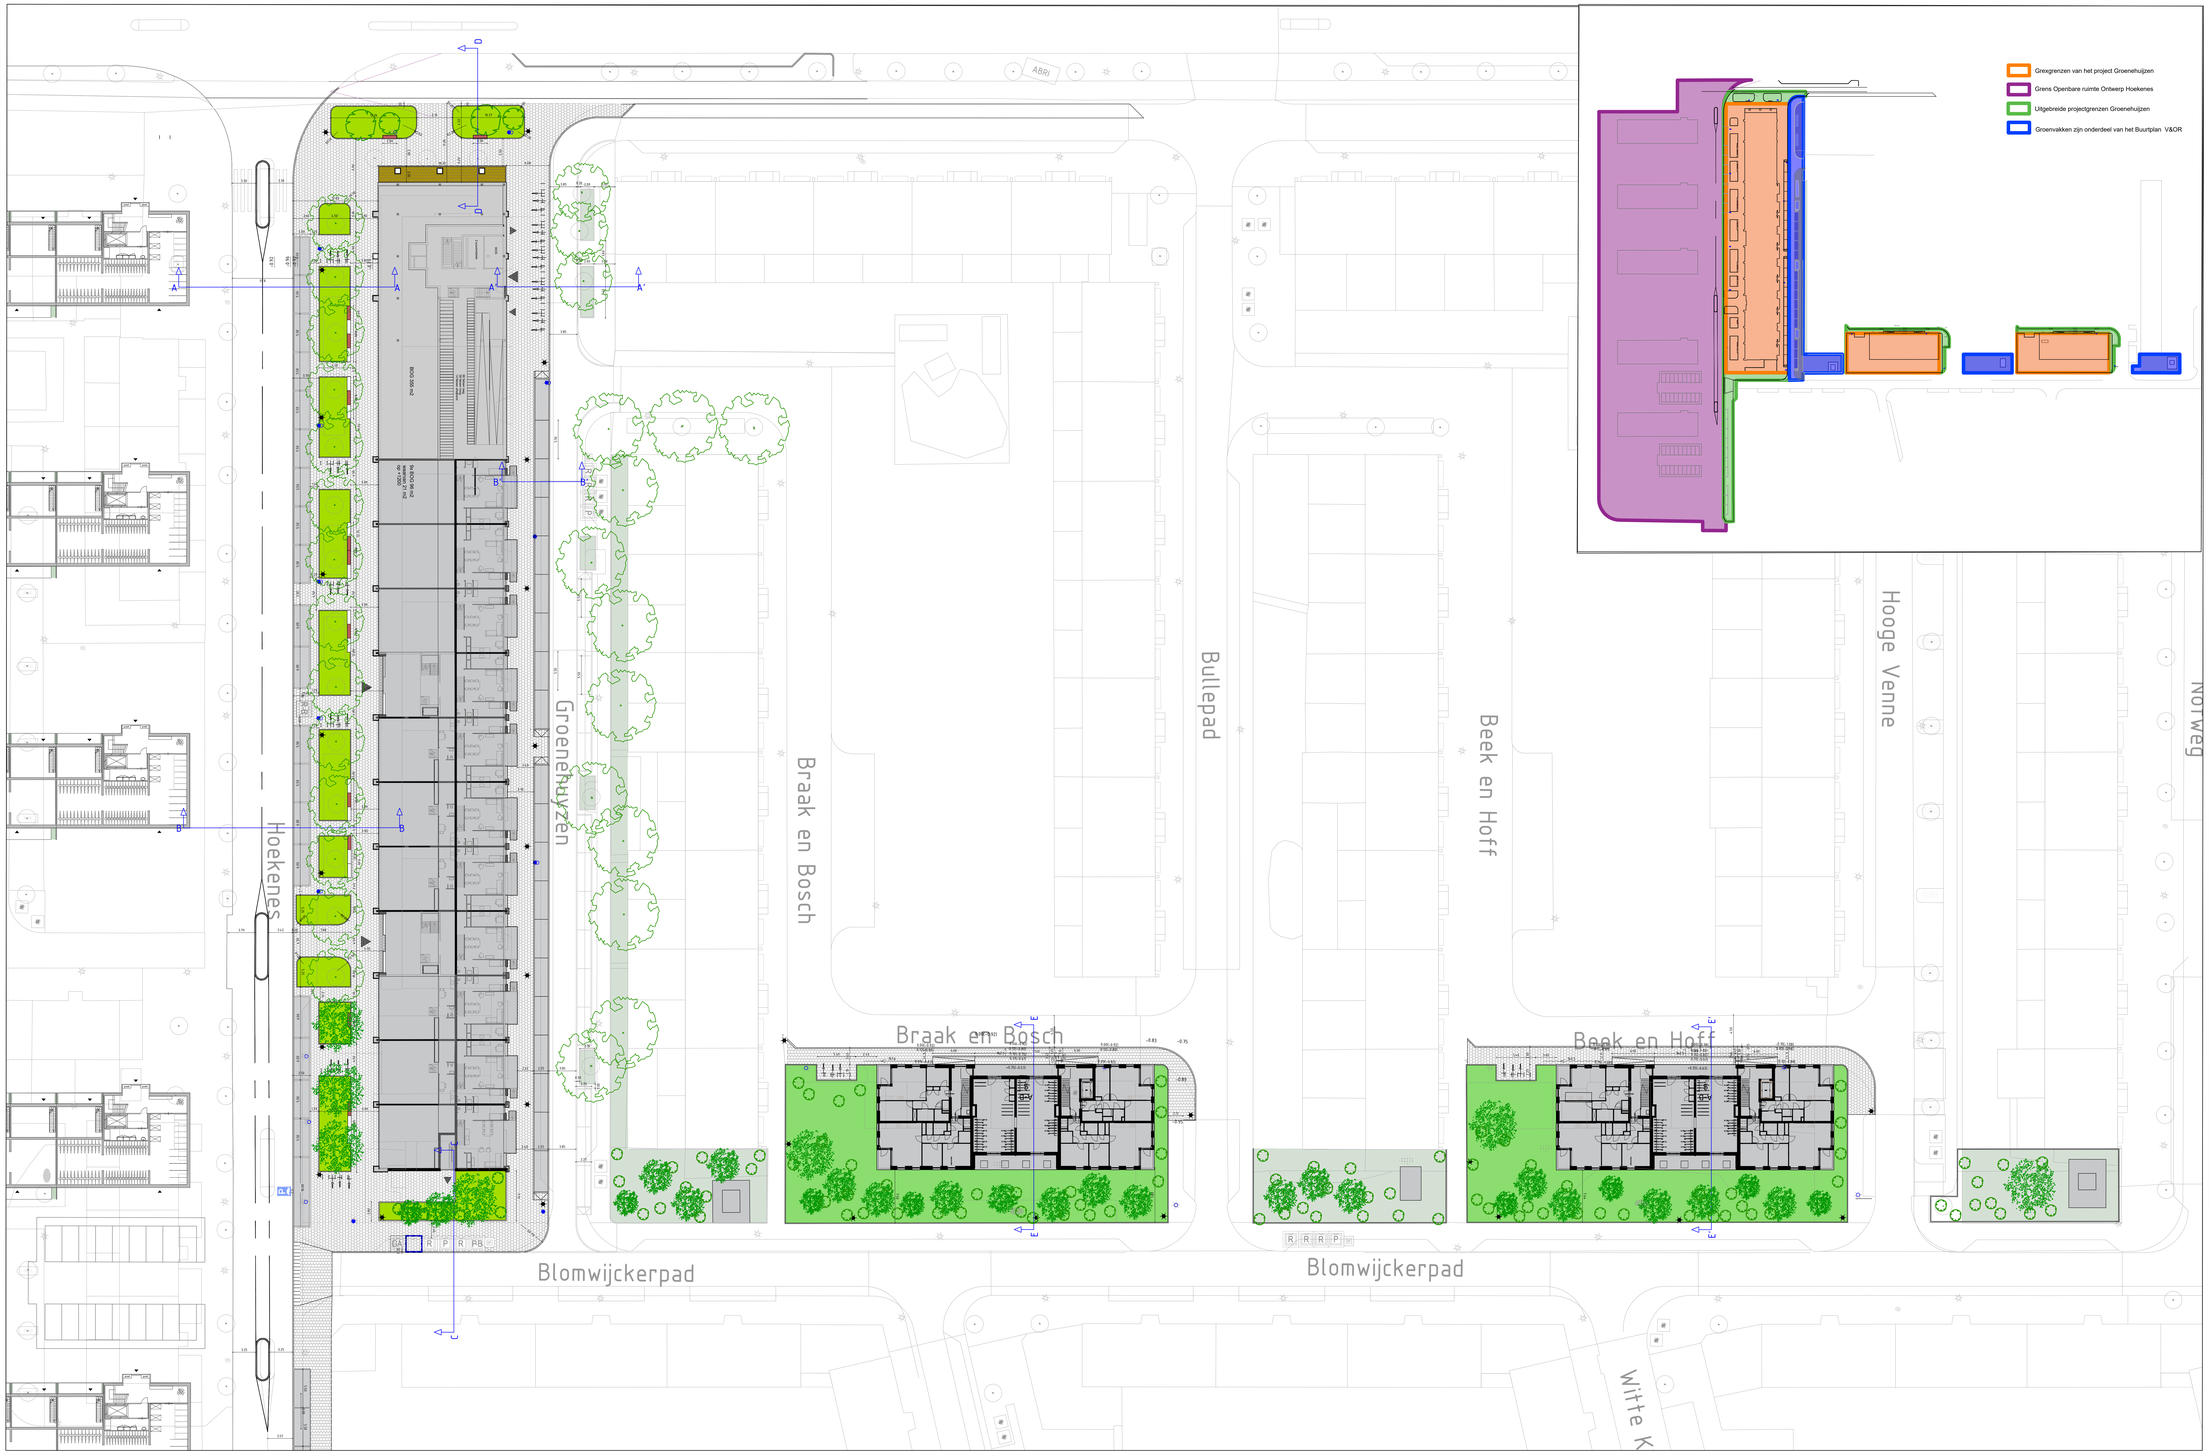


LEGENDA

- grexgrens
- Uitgebreide projecgrens
- Grens openbareruimte ontwerp van Hoekenes
- Grens Buurtplan Blomwijkerpad
- Bestaande situatie
- trottoir, betontegel 30x30 Lichtgrijs/Extra/Luxe mach. 4-4-4
- trottoir, betontegel 30x30 Breccia (gialo 613-grigio 660)/Extra/Luxe mach. 4-4-4
- parkeervak, betontegel 15x30 Lichtgrijs/Extra/Luxe mach. Elleboog parkeervak, betontegel 15x30 Wit
- Gebakkenklinker rijweg, keiformaat, 200x100x80 mm(bxhxl) (deel van het buurt plan V&OR)
- Puccini fietsnietjes 600mm breed
- inritband
- betonranden 50x45x200-100
- zitranden 50x45x200-100 (Solid tweezijdig)
- trottoirband, 15x25x100, Uitgewassen Amsterdam
- opsluitband, 10x20x100, Uitgewassen Amsterdam
- afvalcontainer, ondergrond (R=restafval; P=papier, P-B: papierbedrijven; R-B: restafval-bedrijven, GF: groente fruit afval)
- grofafval locatie
- reservatie plek voor afvalcontainer, ondergrond
- nieuwe lichtmast
- bestaande lichtmast te verwijderen
- heesters
- planten (buurtplan V&OR)
- boom te behouden
- boom te planten
- heesters te planten

Gemeente Amsterdam
Ruimte & Duurzaamheid

Nieuw West

Product	Openbare Ruimte Ontwerp		
Variant	Groenehuyzen/ Blomwijkerpad Openbare Ruimte		
Status	Voorlopig Ontwerp(VO)		
Opdracht	Gemeente Amsterdam	Datum	05-03-2024
Ontwerper	Hanna Sierag	Revisie	
Tekenaar		Schaal	1:200 / 1:250
Projectnr.		Formaat	A0 + 891x1189
Bestand	VO_Groenehuyzen_13052025.dwg		
Model	OR_Groenehuyzen_Openbare Ruimte		

© Gemeente Amsterdam Auteursrechten voorbehouden

Geplot door : USERNAME Datum plot : DG-MND-JAAR