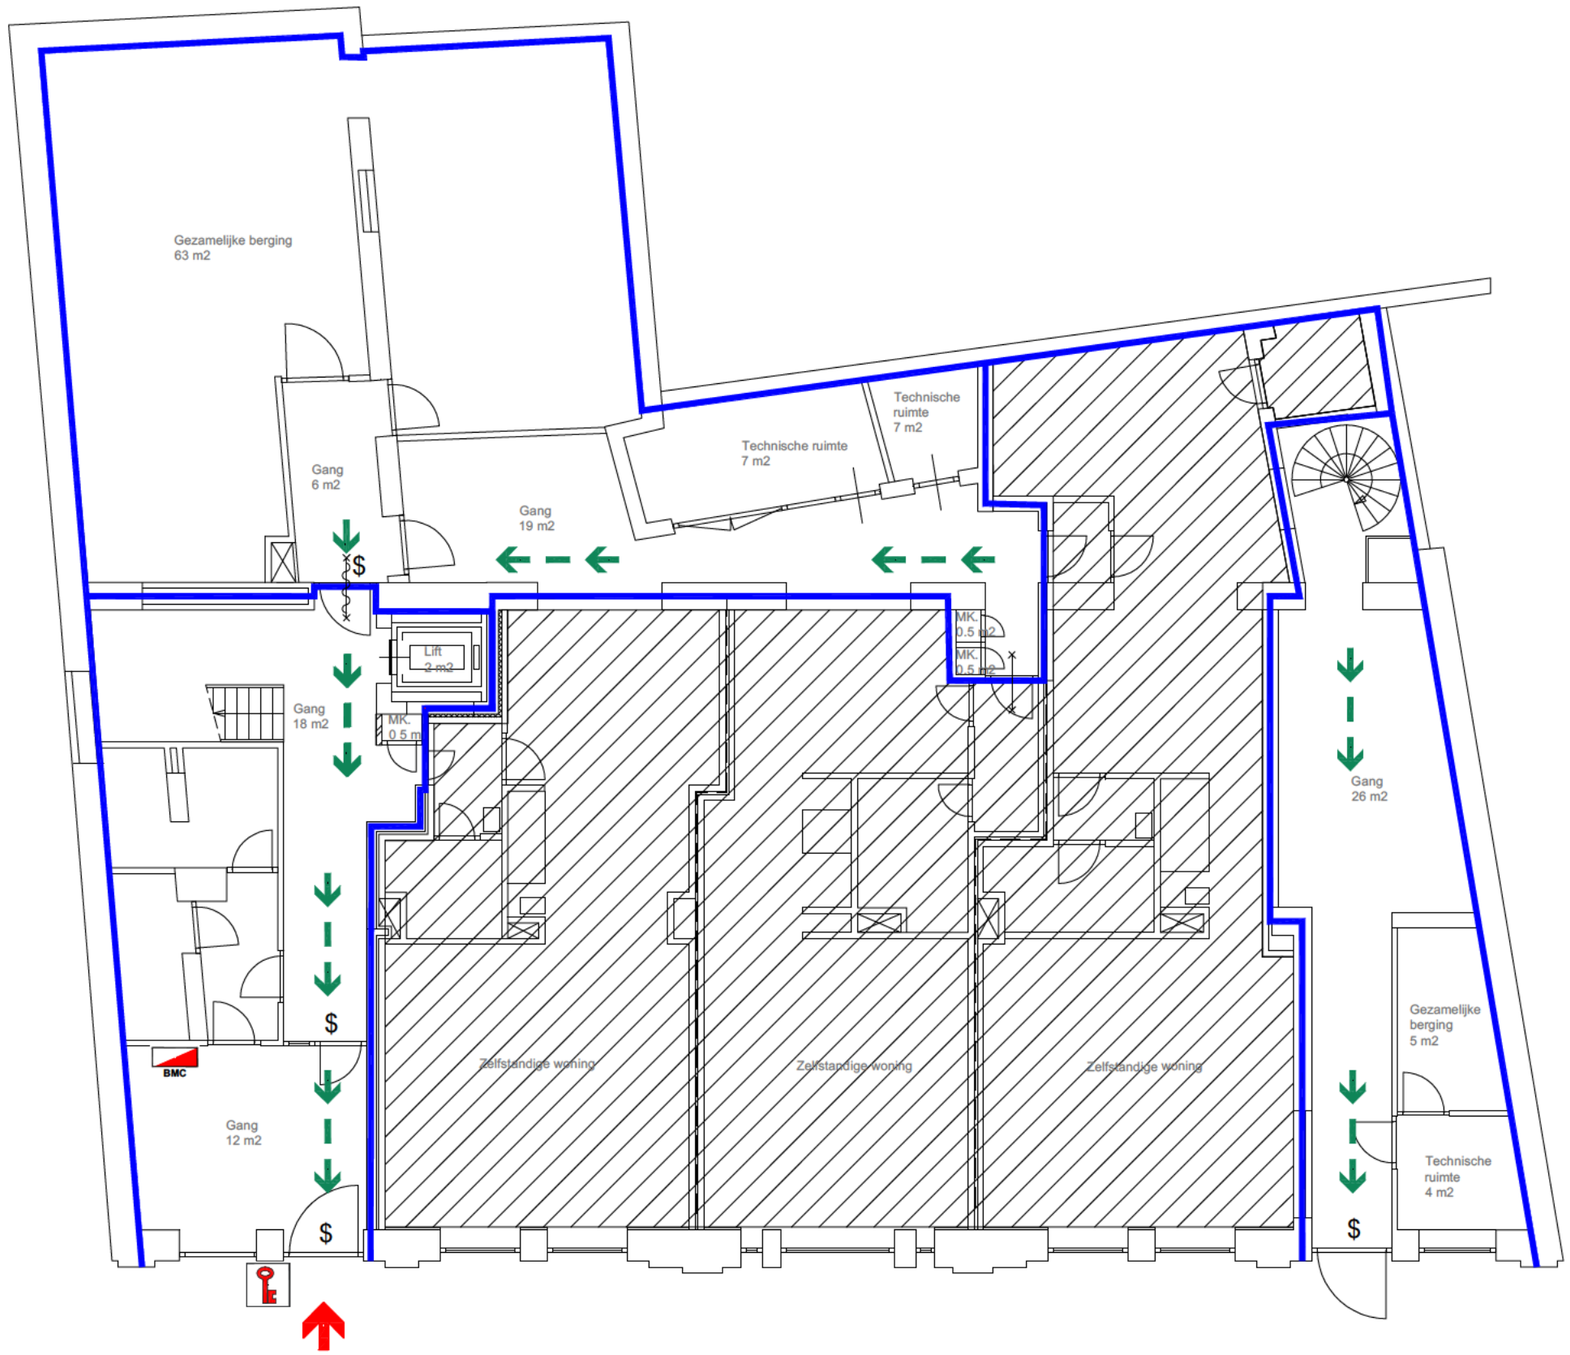

Begane grond

Max. aantal personen: 0 peronen
Gebruiksoppervlakte: 172.5 m²
Vloerhoogte: bouwlaag: 0mm

Verklaring symbolen

- Brandscheiding WBDBO 20 minuten
- Brandweeringang
- Brandmeldcentrale
- Vluchtroute
- Sleutelkluis
- $ — Deur te openen zonder sleutel
- Verhuurd derden, behoort niet tot de gebruiksmelding
- Deur brandwerend en zelfsluitendvolgens waarde brandscheiding
- Deur brandwerend volgens waarde brandscheiding

Brandmeldinstallatie

Brandmeld- en ontruimingsalarminstallatie met ruimte bewaking (het bewaken van een ruimte). Prestatie-eisen brandmeld conform de NEN 2535 m.u.v. de projectie-eisen. Projectie van de detectie volgens de NEN 2555. Ontruimingsalarminstallatie type B (Slow-whoop) volgens de NEN-2575 deel 1 en 3

Situatie

Schaal: 1:1000

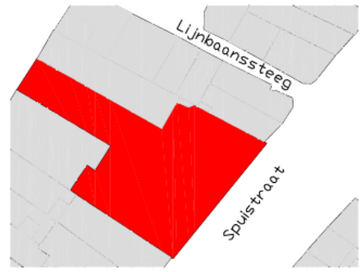

Woonstichting de Key
[redacted] Amsterdam

Uitgangspunten

Gebruiksfunctie: Woonfunctie, kamergewijze verhuur

Vloerhoogte per bouwlaag:

Begane grond:	0	+ peil
Eerste verdieping:	2555	+ peil
Tweede verdieping:	5110	+ peil
Derde verdieping:	7665	+ peil
Vierde verdieping:	10187	+ peil
Vijfde verdieping:	12705	+ peil
Zesde verdieping:	14826	+ peil

Opdrachtgever: Woonstichting de Key
Project: [redacted] te Amsterdam
Onderwerp: Gebruiksmelding
Schaal: 1:100 Status: Definitief

deKey

Versie	Datum	Omschrijving	Get.	Gezien
7.0				
6.0				
5.0				
4.0				
3.0				
2.0	19-02-2020	Aanpassing	RHO	SNI
1.0	03-02-2020	Gebruiksmelding	RHO	SNI

DVTadvies BV
Savannahweg 25b
3542 AW Utrecht
www.dvtadvies.nl
+31 (0)30 223 86 90

dvtadvies
Bedrijfshuisvesting | Brandveiligheid | Datacenters | Duurzaamheid | Inspecties
ISO9001 | ISO14001 | ISO27001 | VCA** | BRL5019 | BRL5024| BRL9500 | SCIOS 8,9,10

Dossier nummer: 1300002
Formaat: A3
Blad: 01/07
Projectnummer: 1110104-TG-001

© DVTadvies B.V.

File: 1110104-TG-001-2.0 Gebruikmeldingstekeningen



Eerste verdieping

Max. aantal personen: 0 peronen
Gebruiksoppervlakte: 37.5 m²
Vloerhoogte: bouwlaag: 2.555mm

Verklaring symbolen

- Brandscheiding WBDBO 20 minuten
- Vluchtroute
- Verhuurd derden, behoort niet tot de gebruiksmelding
- $ Deur te openen zonder sleutel
- Deur brandwerend en zelfsluitendvolgens waarde brandscheiding
- Deur brandwerend volgens waarde brandscheiding

Brandmeldinstallatie

Brandmeld- en ontruimingsalarminstallatie met ruimte bewaking (het bewaken van een ruimte). Prestatie-eisen brandmeld conform de NEN 2535 m.u.v. de projectie-eisen. Projectie van de detectie volgens de NEN 2555. Ontruimingsalarminstallatie type B (Slow-whoop) volgens de NEN-2575 deel 1 en 3

Situatie

Schaal: 1:1000

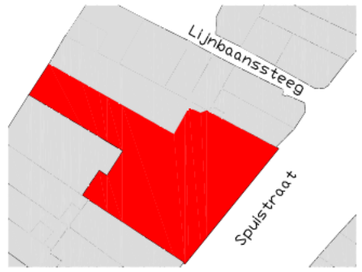

Woonstichting de Key
[redacted]
Amsterdam

N W O Z

Uitgangspunten

Gebruiksfunctie: Woonfunctie, kamergewijze verhuur

Vloerhoogte per bouwlaag:

Begane grond:	0	+ peil
Eerste verdieping:	2555	+ peil
Tweede verdieping:	5110	+ peil
Derde verdieping:	7665	+ peil
Vierde verdieping:	10187	+ peil
Vijfde verdieping:	12705	+ peil
Zesde verdieping:	14826	+ peil

Opdrachtgever: Woonstichting de Key
Project: [redacted]te Amsterdam
Onderwerp: Gebruiksmelding
Schaal: 1:100 Status: Definitief

deKey

Versie	Datum	Omschrijving	Get.	Gezien
7.0				
6.0				
5.0				
4.0				
3.0				
2.0	19-02-2020	Aanpassing	RHO	SNI
1.0	03-012-2020	Gebruiksmelding	RHO	SNI

DVTadvies BV
Savannahweg 25b
3542 AW Utrecht
www.dvtadvies.nl
+31 (0)30 223 86 90

dvtadvies
Bedrijfshuisvesting | Brandveiligheid | Datacenters | Duurzaamheid | Inspecties
ISO9001 | ISO14001 | ISO27001 | VCA** | BRL5019 | BRL5024| BRL9500 | SCIOS 8,9,10

Dossier nummer: 1300002
Formaat: A3
Blad: 02/07
Projectnummer: 1110104-TG-001

© DVTadvies B.V.

File: 1110104-TG-001-2.0 Gebruikmeldingstekeningen



Tweede verdieping

Max. aantal personen: 0 peronen
Gebruiksoppervlakte: 37.5 m²
Vloerhoogte: bouwlaag: 5110mm

Verklaring symbolen

- Brandscheiding WBDBO 20 minuten
- Vluchtroute
- Verhuurd derden, behoort niet tot de gebruiksmelding
- $ Deur te openen zonder sleutel
- Deur brandwerend en zelf-sluitendvolgens waarde brandscheiding
- Deur brandwerend volgens waarde brandscheiding

Brandmeldinstallatie

Brandmeld- en ontruimingsalarminstallatie met ruimte bewaking (het bewaken van een ruimte). Prestatie-eisen brandmeld conform de NEN 2535 m.u.v. de projectie-eisen. Projectie van de detectie volgens de NEN 2555. Ontruimingsalarminstallatie type B (Slow-whoop) volgens de NEN-2575 deel 1 en 3

Situatie

Schaal: 1:1000

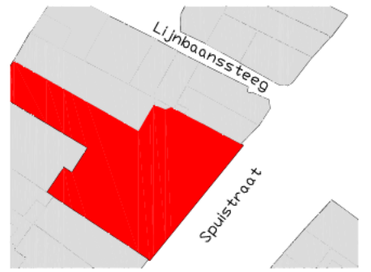

Woonstichting de Key
[redacted]
Amsterdam

Uitgangspunten

Gebruiksfunctie: Woonfunctie, kamergewijze verhuur

Vloerhoogte per bouwlaag:

Begane grond:	0	+ peil
Eerste verdieping:	2555	+ peil
Tweede verdieping:	5110	+ peil
Derde verdieping:	7665	+ peil
Vierde verdieping:	10187	+ pe l
Vijfde verdieping:	12705	+ pe l
Zesde verdieping:	14826	+ pe l

Opdrachtgever: Woonstichting de Key
Project: [redacted] te Amsterdam
Onderwerp: Gebruiksmelding
Schaal: 1:100 Status: Definitief

deKey

Versie	Datum	Omschrijving	Get.	Gezien
7.0				
6.0				
5.0				
4.0				
3.0				
2.0	19-02-2020	Aanpassing	RHO	SNI
1.0	03-02-2020	Gebruiksmelding	RHO	SNI

dvt advies
Bedrijfshuisvesting | Brandveiligheid | Datacenters | Duurzaamheid | Inspecties
ISO9001 | ISO14001 | ISO27001 | VCA** | BRL5019 | BRL5024| BRL9500 | SCIOS 8,9,10

DVTadvies BV
Savannahweg 25b
3542 AW Utrecht
www.dvtadvies.nl
+31 (0)30 223 86 90

Dossier nummer: 1300002
Formaat: A3
Blad: 03/07
Projectnummer: 1110104-TG-001

© DVTadvies B.V.

File: 1110104-TG-001-2.0 Gebruikmeldingstekeningen

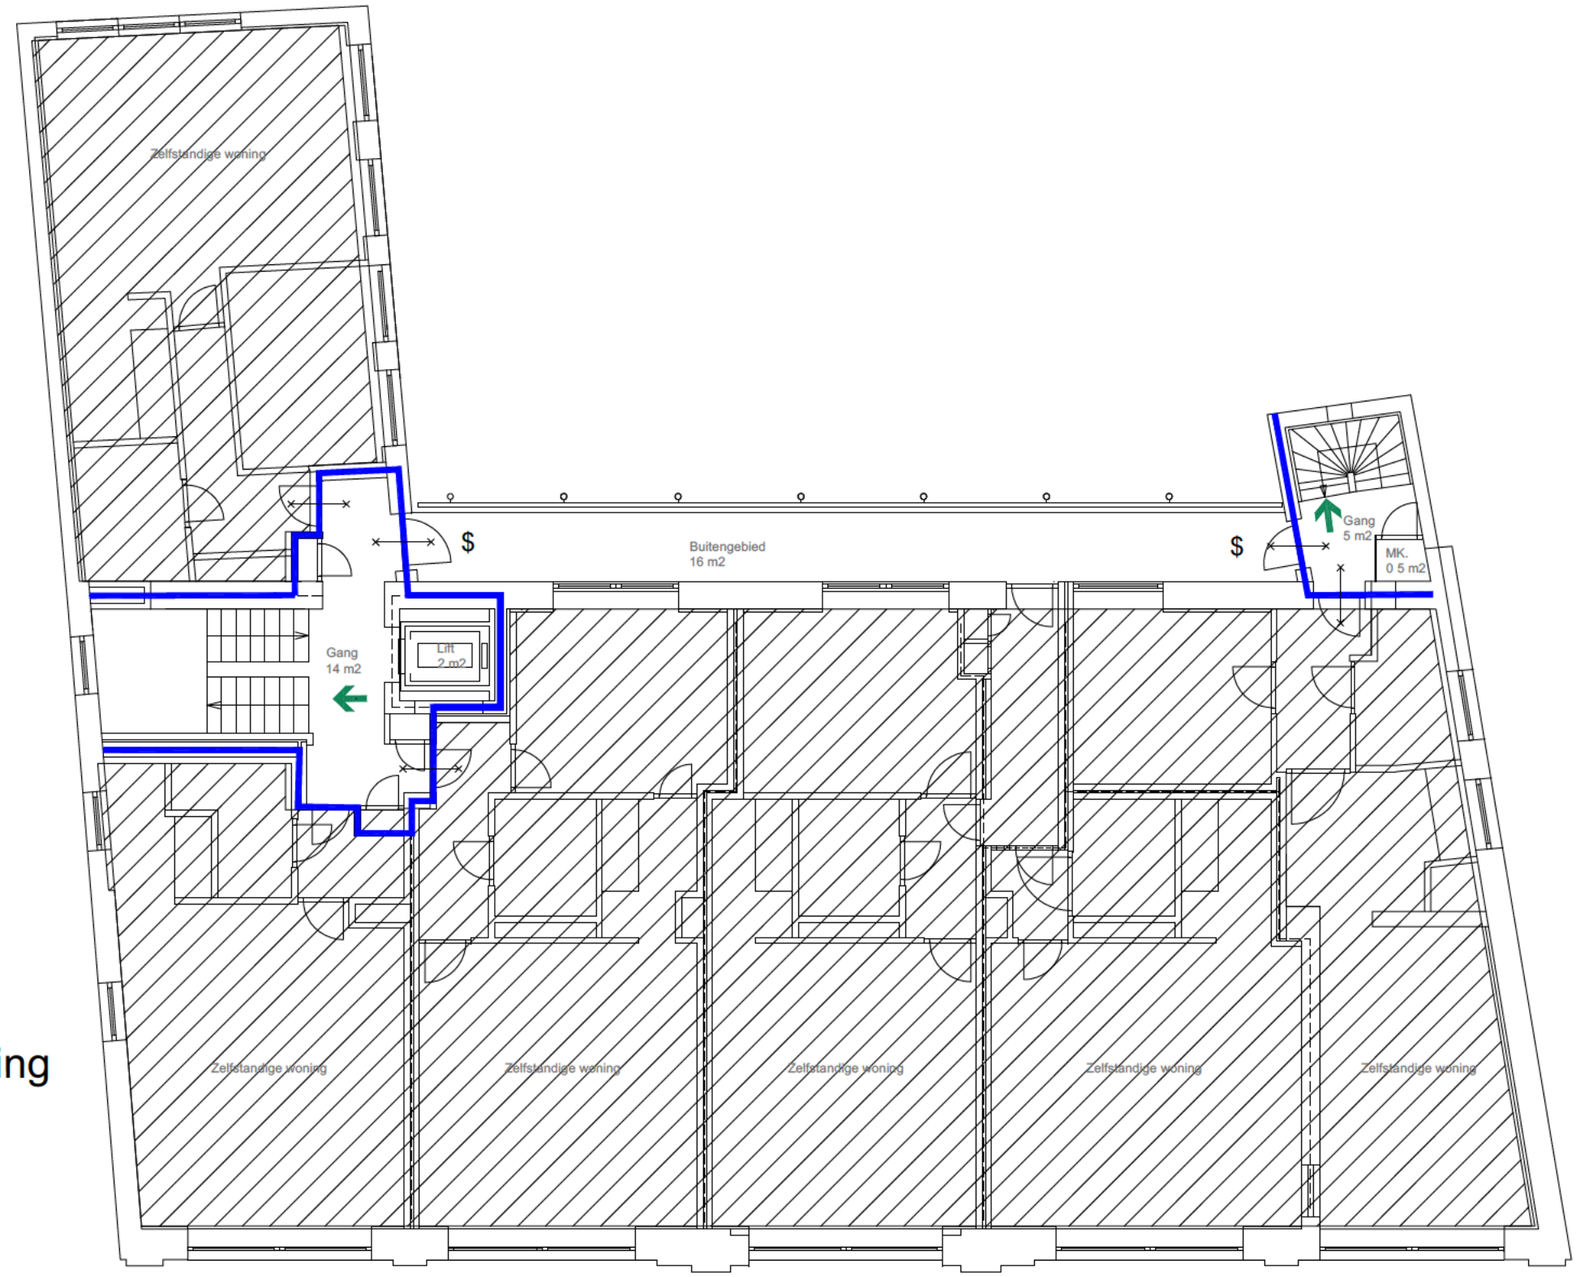

Derde verdieping

Max. aantal personen: 0 personen
Gebruiksoppervlakte: 37.5 m²
Vloerhoogte: bouwlaag: 7665mm

Verklaring symbolen

- Brandscheiding WBDBO 20 minuten
- Vluchtroute
- Verhuurd derden, behoort niet tot de gebruiksmelding
- $ — Deur te openen zonder sleutel
- Deur brandwerend en zelfsluitendvolgens waarde brandscheiding
- Deur brandwerend volgens waarde brandscheiding

Brandmeldinstallatie

Brandmeld- en ontruimingsalarminstallatie met ruimte bewaking (het bewaken van een ruimte). Prestatie-eisen brandmeld conform de NEN 2535 m.u.v. de projectie-eisen. Projectie van de detectie volgens de NEN 2555. Ontruimingsalarminstallatie type B (Slow-whoop) volgens de NEN-2575 deel 1 en 3

Situatie

Schaal: 1:1000

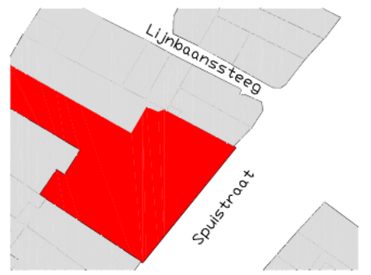

Woonstichting de Key
[redacted]Amsterdam

Uitgangspunten

Gebruiksfunctie: Woonfunctie, kamergewijze verhuur

Vloerhoogte per bouwlaag:

Begane grond:	0	+ peil
Eerste verdieping:	2555	+ peil
Tweede verdieping:	5110	+ peil
Derde verdieping:	7665	+ peil
Vierde verdieping:	10187	+ peil
Vijfde verdieping:	12705	+ peil
Zesde verdieping:	14826	+ peil

Opdrachtgever: Woonstichting de Key
Project: [redacted] te Amsterdam
Onderwerp: Gebruiksmelding
Schaal: 1:100 | Status: Definitief

deKey

Versie	Datum	Omschrijving	Get.	Gezien
7.0				
6.0				
5.0				
4.0				
3.0				
2.0	19-02-2020	Aanpassing	RHO	SNI
1.0	03-02-2020	Gebruiksmelding	RHO	SNI

dvtadvies
Bedrijfshuisvesting | Brandveiligheid | Datacenters | Duurzaamheid | Inspecties
ISO9001 | ISO14001 | ISO27001 | VCA** | BRL5019 | BRL5024| BRL9500 | SCIOS 8,9,10

DVTadvies BV
Savannahweg 25b
3542 AW Utrecht
www.dvtadvies.nl
+31 (0)30 223 86 90

Dossier nummer	Formaat	Blad
1300002	A3	04/07

Projectnummer: 1110104-TG-001

© DVTadvies B.V.

File: 1110104-TG-001-2.0 Gebruikmeldingstekeningen

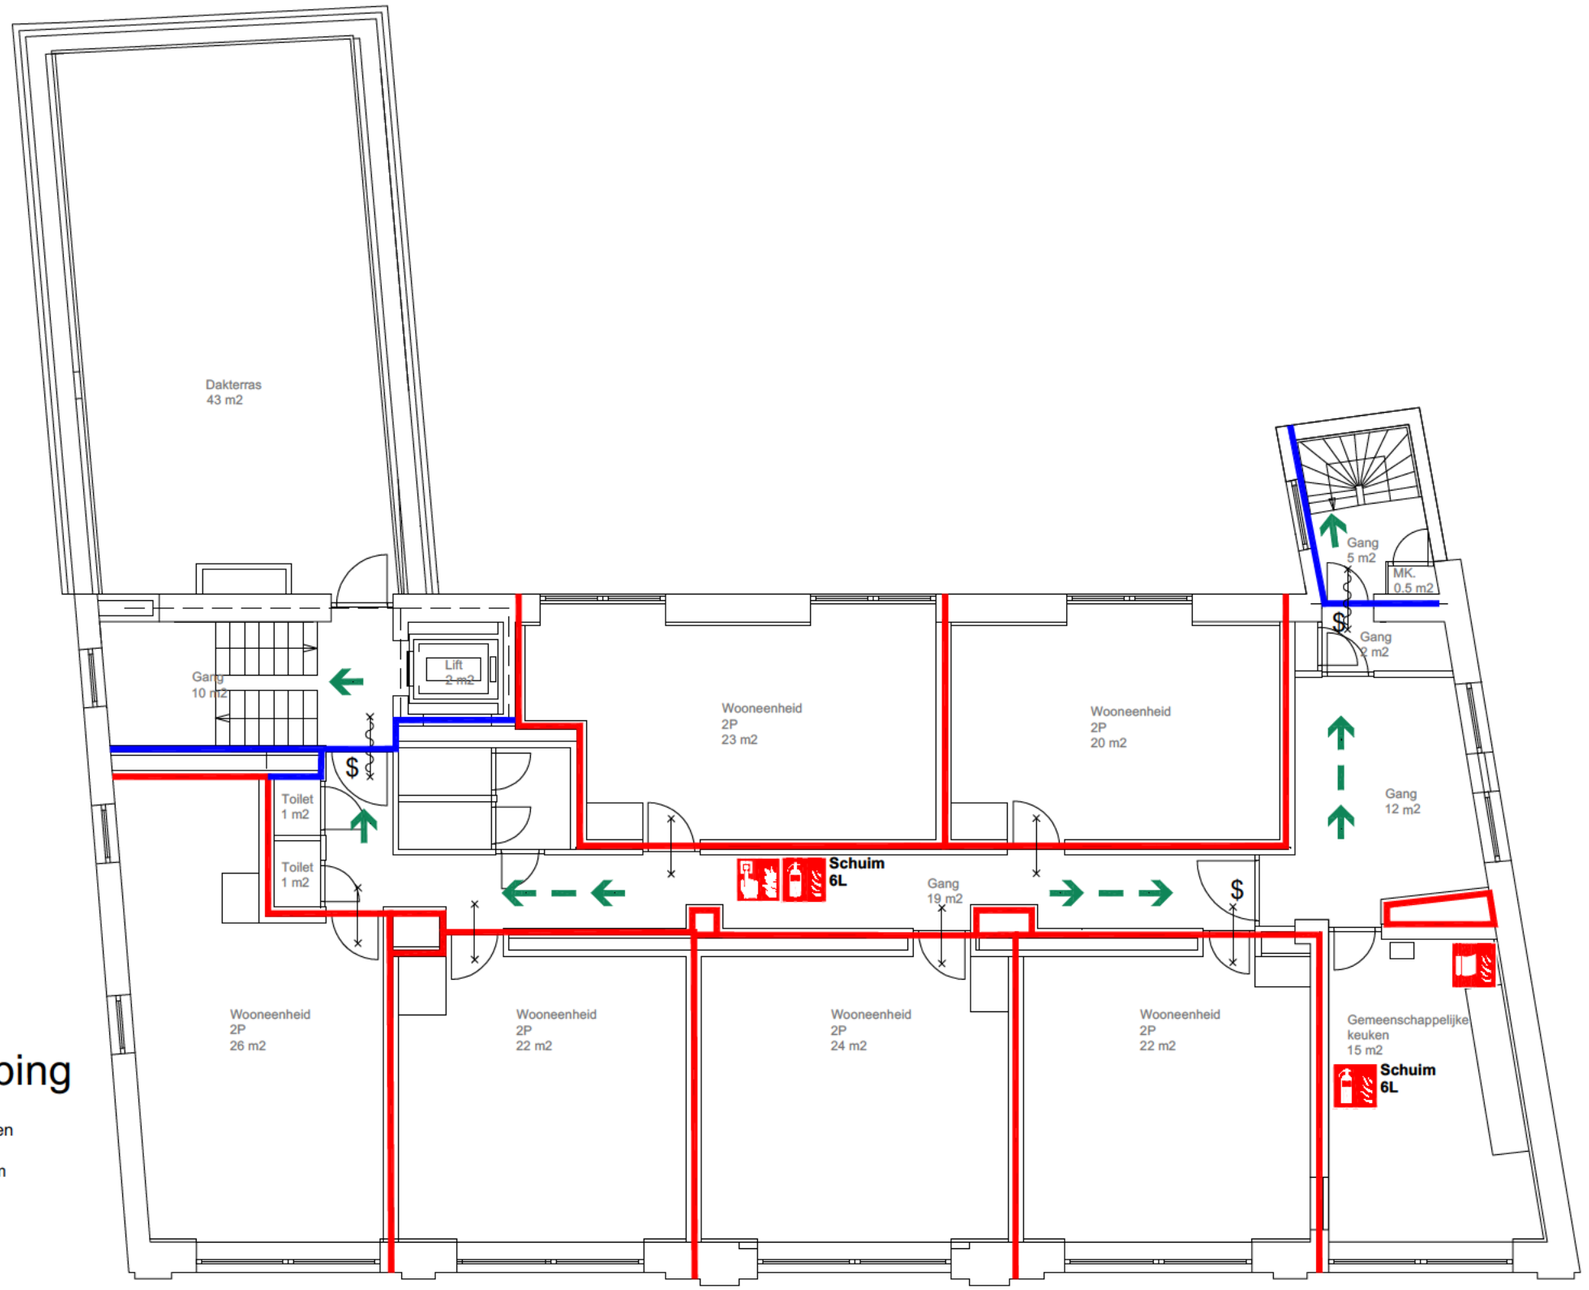

Vierde verdieping

Max. aantal personen: 12 personen
Gebruiksoppervlakte: 204.5 m²
Vloerhoogte: bouwlaag: 10187mm

Verklaring symbolen

- Brandscheiding WBDBO 30 minuten (beschermd subbc)
- Brandscheiding WBDBO 20 minuten
- Schuim 6L — Handbrandblusser
- Handbrandmelder
- Blusdeken 1,80m x 1,80m
- Vluchtroute
- Deur brandwerend en zelf-sluitendvolgens waarde brandscheiding
- Deur brandwerend volgens waarde brandscheiding
- $ — Deur te openen zonder sleutel

Brandmeldinstallatie

Brandmeld- en ontruimingsalarminstallatie met ruimte bewaking (het bewaken van een ruimte). Prestatie-eisen brandmeld conform de NEN 2535 m.u.v. de projectie-eisen. Projectie van de detectie volgens de NEN 2555. Ontruimingsalarminstallatie type B (Slow-whoop) volgens de NEN-2575 deel 1 en 3

Situatie

Schaal: 1:1000

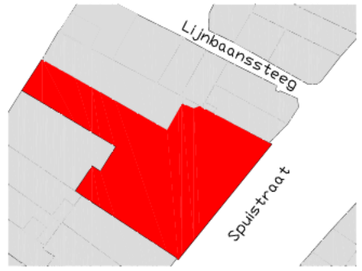

Woonstichting de Key
[redacted]
Amsterdam

Uitgangspunten

Gebruiksfunctie: Woonfunctie, kamergewijze verhuur

Vloerhoogte per bouwlaag:

Begane grond:	0	+ peil
Eerste verdieping:	2555	+ peil
Tweede verdieping:	5110	+ peil
Derde verdieping:	7665	+ peil
Vierde verdieping:	10187	+ peil
Vijfde verdieping:	12705	+ peil
Zesde verdieping:	14826	+ peil

Opdrachtgever: Woonstichting de Key
Project: [redacted] te Amsterdam
Onderwerp: Gebruiksmelding
Schaal: 1:100 | Status: Definitief

deKey

Versie	Datum	Omschrijving	Get.	Gezien
7.0				
6.0				
5.0				
4.0				
3.0				
2.0	19-02-2020	Aanpassing	RHO	SNI
1.0	03-02-2020	Gebruiksmelding	RHO	SNI

dvtadvies
Bedrijfshuisvesting | Brandveiligheid | Datacenters | Duurzaamheid | Inspecties
ISO9001 | ISO14001 | ISO27001 | VCA** | BRL5019 | BRL5024| BRL9500 | SCIOS 8,9,10

DVTadvies BV
Savannahweg 25b
3542 AW Utrecht
www.dvtadvies.nl
+31 (0)30 223 86 90

Dossier nummer: 1300002
Formaat: A3
Blad: 05/07
Projectnummer: 1110104-TG-001

© DVTadvies B.V.

File: 1110104-TG-001-2.0 Gebruikmeldingstekeningen

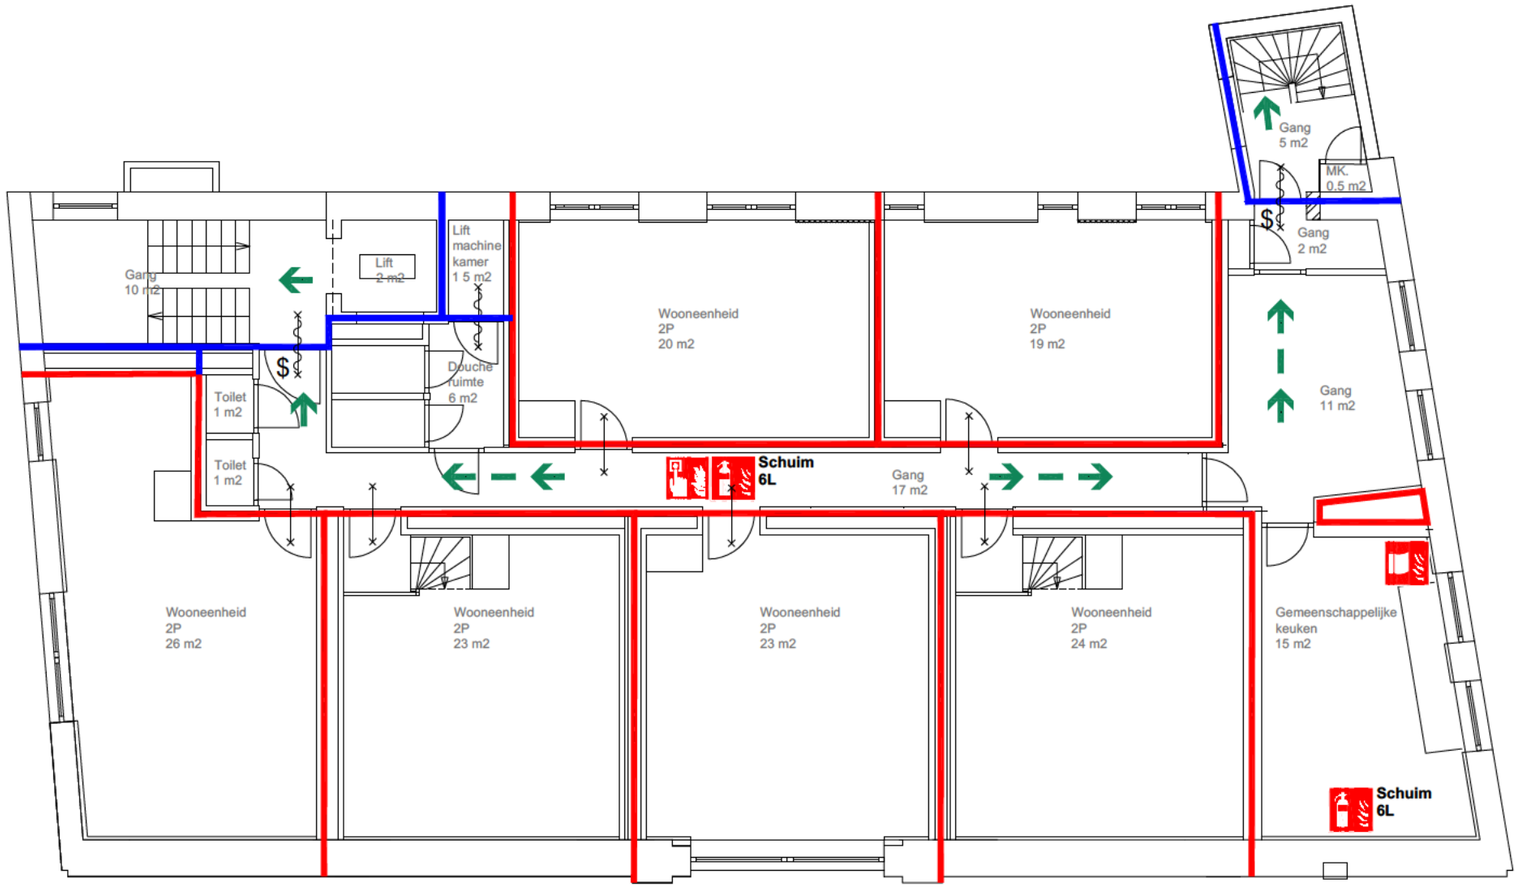

Vijfde verdieping

Max. aantal personen: 12 personen
Gebruiksoppervlakte: 204.5 m²
Vloerhoogte: bouwlaag: 12705mm

Verklaring symbolen

- Brandscheiding WBDBO 30 minuten (beschermd subbc)
- Brandscheiding WBDBO 20 minuten
- Schuim 6L — Handbrandblusser
- Handbrandmelder
- Blusdeken 1,80m x 1,80m
- Vluchtroute
- Deur brandwerend en zelfsluitendvolgens waarde brandscheiding
- Deur brandwerend volgens waarde brandscheiding
- $ — Deur te openen zonder sleutel

Brandmeldinstallatie

Brandmeld- en ontruimingsalarminstallatie met ruimte bewaking (het bewaken van een ruimte). Prestatie-eisen brandmeld conform de NEN 2535 m.u.v. de projectie-eisen. Projectie van de detectie volgens de NEN 2555. Ontruimingsalarminstallatie type B (Slow-whoop) volgens de NEN-2575 deel 1 en 3

Situatie

Schaal: 1:1000

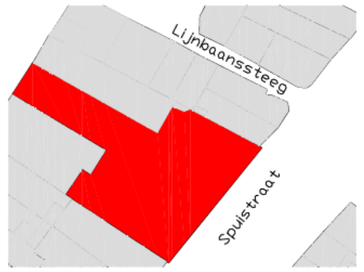

Woonstichting de Key
[redacted]
Amsterdam

Uitgangspunten

Gebruiksfunctie: Woonfunctie, kamergewijze verhuur

Vloerhoogte per bouwlaag:

Begane grond:	0	+ peil
Eerste verdieping:	2555	+ peil
Tweede verdieping:	5110	+ peil
Derde verdieping:	7665	+ peil
Vierde verdieping:	10187	+ peil
Vijfde verdieping:	12705	+ peil
Zesde verdieping:	14826	+ peil

Opdrachtgever: Woonstichting de Key
Project: [redacted] te Amsterdam
Onderwerp: Gebruiksmelding
Schaal: 1:100 | Status: Definitief

deKey

Versie	Datum	Omschrijving	Get.	Gezien
7.0				
6.0				
5.0				
4.0				
3.0				
2.0	19-02-2020	Aanpassing	RHO	SNI
1.0	03-02-2020	Gebruiksmelding	RHO	SNI

dvtadvies
Bedrijfshuisvesting | Brandveiligheid | Datacenters | Duurzaamheid | Inspecties
ISO9001 | ISO14001 | ISO27001 | VCA** | BRL5019 | BRL5024| BRL9500 | SCIOS 8,9,10

DVTadvies BV
Savannahweg 25b
3542 AW Utrecht
www.dvtadvies.nl
+31 (0)30 223 86 90

Dossier nummer: 1300002
Formaat: A3
Blad: 06/07
Projectnummer: 1110104-TG-001

© DVTadvies B.V.

File: 1110104-TG-001-2.0 Gebruikmeldingstekeningen

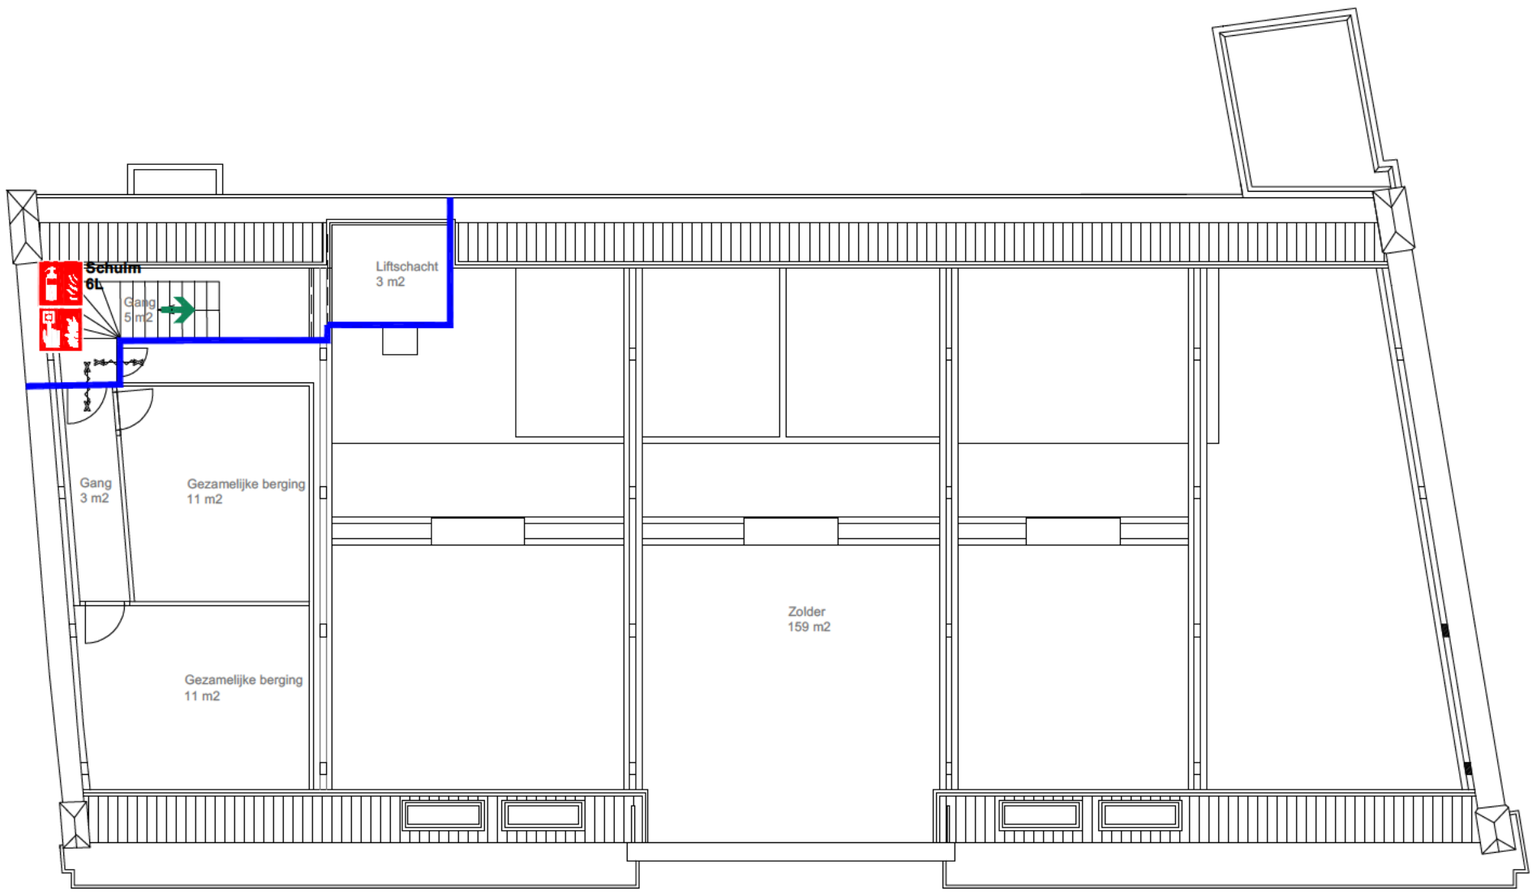

Zesde verdieping

Max. aantal personen: 0 personen
Gebruiksoppervlakte: 192 m²
Vloerhoogte: bouwlaag: 14826mm

Verklaring symbolen

- Brandscheiding WBDBO 20 minuten
- Schuim 6L — Handbrandblusser
- Handbrandmelder
- Vluchtroute
- Zelfsluitende en 20min. WBDBO deur
- $ — Deur(en) te openen zonder sleutel

Brandmeldinstallatie

Brandmeld- en ontruimingsalarminstallatie met ruimte bewaking (het bewaken van een ruimte). Prestatie-eisen brandmeld conform de NEN 2535 m.u.v. de projectie-eisen. Projectie van de detectie volgens de NEN 2555. Ontruimingsalarminstallatie type B (Slow-whoop) volgens de NEN-2575 deel 1 en 3

Situatie

Schaal: 1:1000

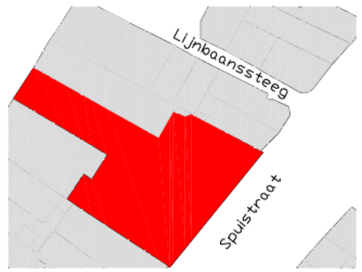

Woonstichting de Key
[redacted]
Amsterdam

N W O Z

Uitgangspunten

Gebruiksfunctie: Woonfunctie, kamergewijze verhuur

Vloerhoogte per bouwlaag:

Begane grond:	0	+ peil
Eerste verdieping:	2555	+ peil
Tweede verdieping:	5110	+ peil
Derde verdieping:	7665	+ peil
Vierde verdieping:	10187	+ peil
Vijfde verdieping:	12705	+ peil
Zesde verdieping:	14826	+ peil

Opdrachtgever: Woonstichting de Key
Project: [redacted]te Amsterdam
Onderwerp: Gebruiksmelding
Schaal: 1:100 Status: Definitief

deKey

Versie	Datum	Omschrijving	Get.	Gezien
7.0				
6.0				
5.0				
4.0				
3.0				
2.0	19-02-2020	Aanpassing	RHO	SNI
1.0	03-02-2020	Gebruiksmelding	RHO	SNI

dvtadvies
Bedrijfshuisvesting | Brandveiligheid | Datacenters | Duurzaamheid | Inspecties
ISO9001 | ISO14001 | ISO27001 | VCA** | BRL5019 | BRL5024| BRL9500 | SCIOS 8,9,10

DVTadvies BV
Savannahweg 25b
3542 AW Utrecht
www.dvtadvies.nl
+31 (0)30 223 86 90

Dossier nummer: 1300002
Formaat: A3
Blad: 07/07

Projectnummer: 1110104-TG-001

© DVTadvies B.V.

File: 1110104-TG-001-2.0 Gebruikmeldingstekeningen