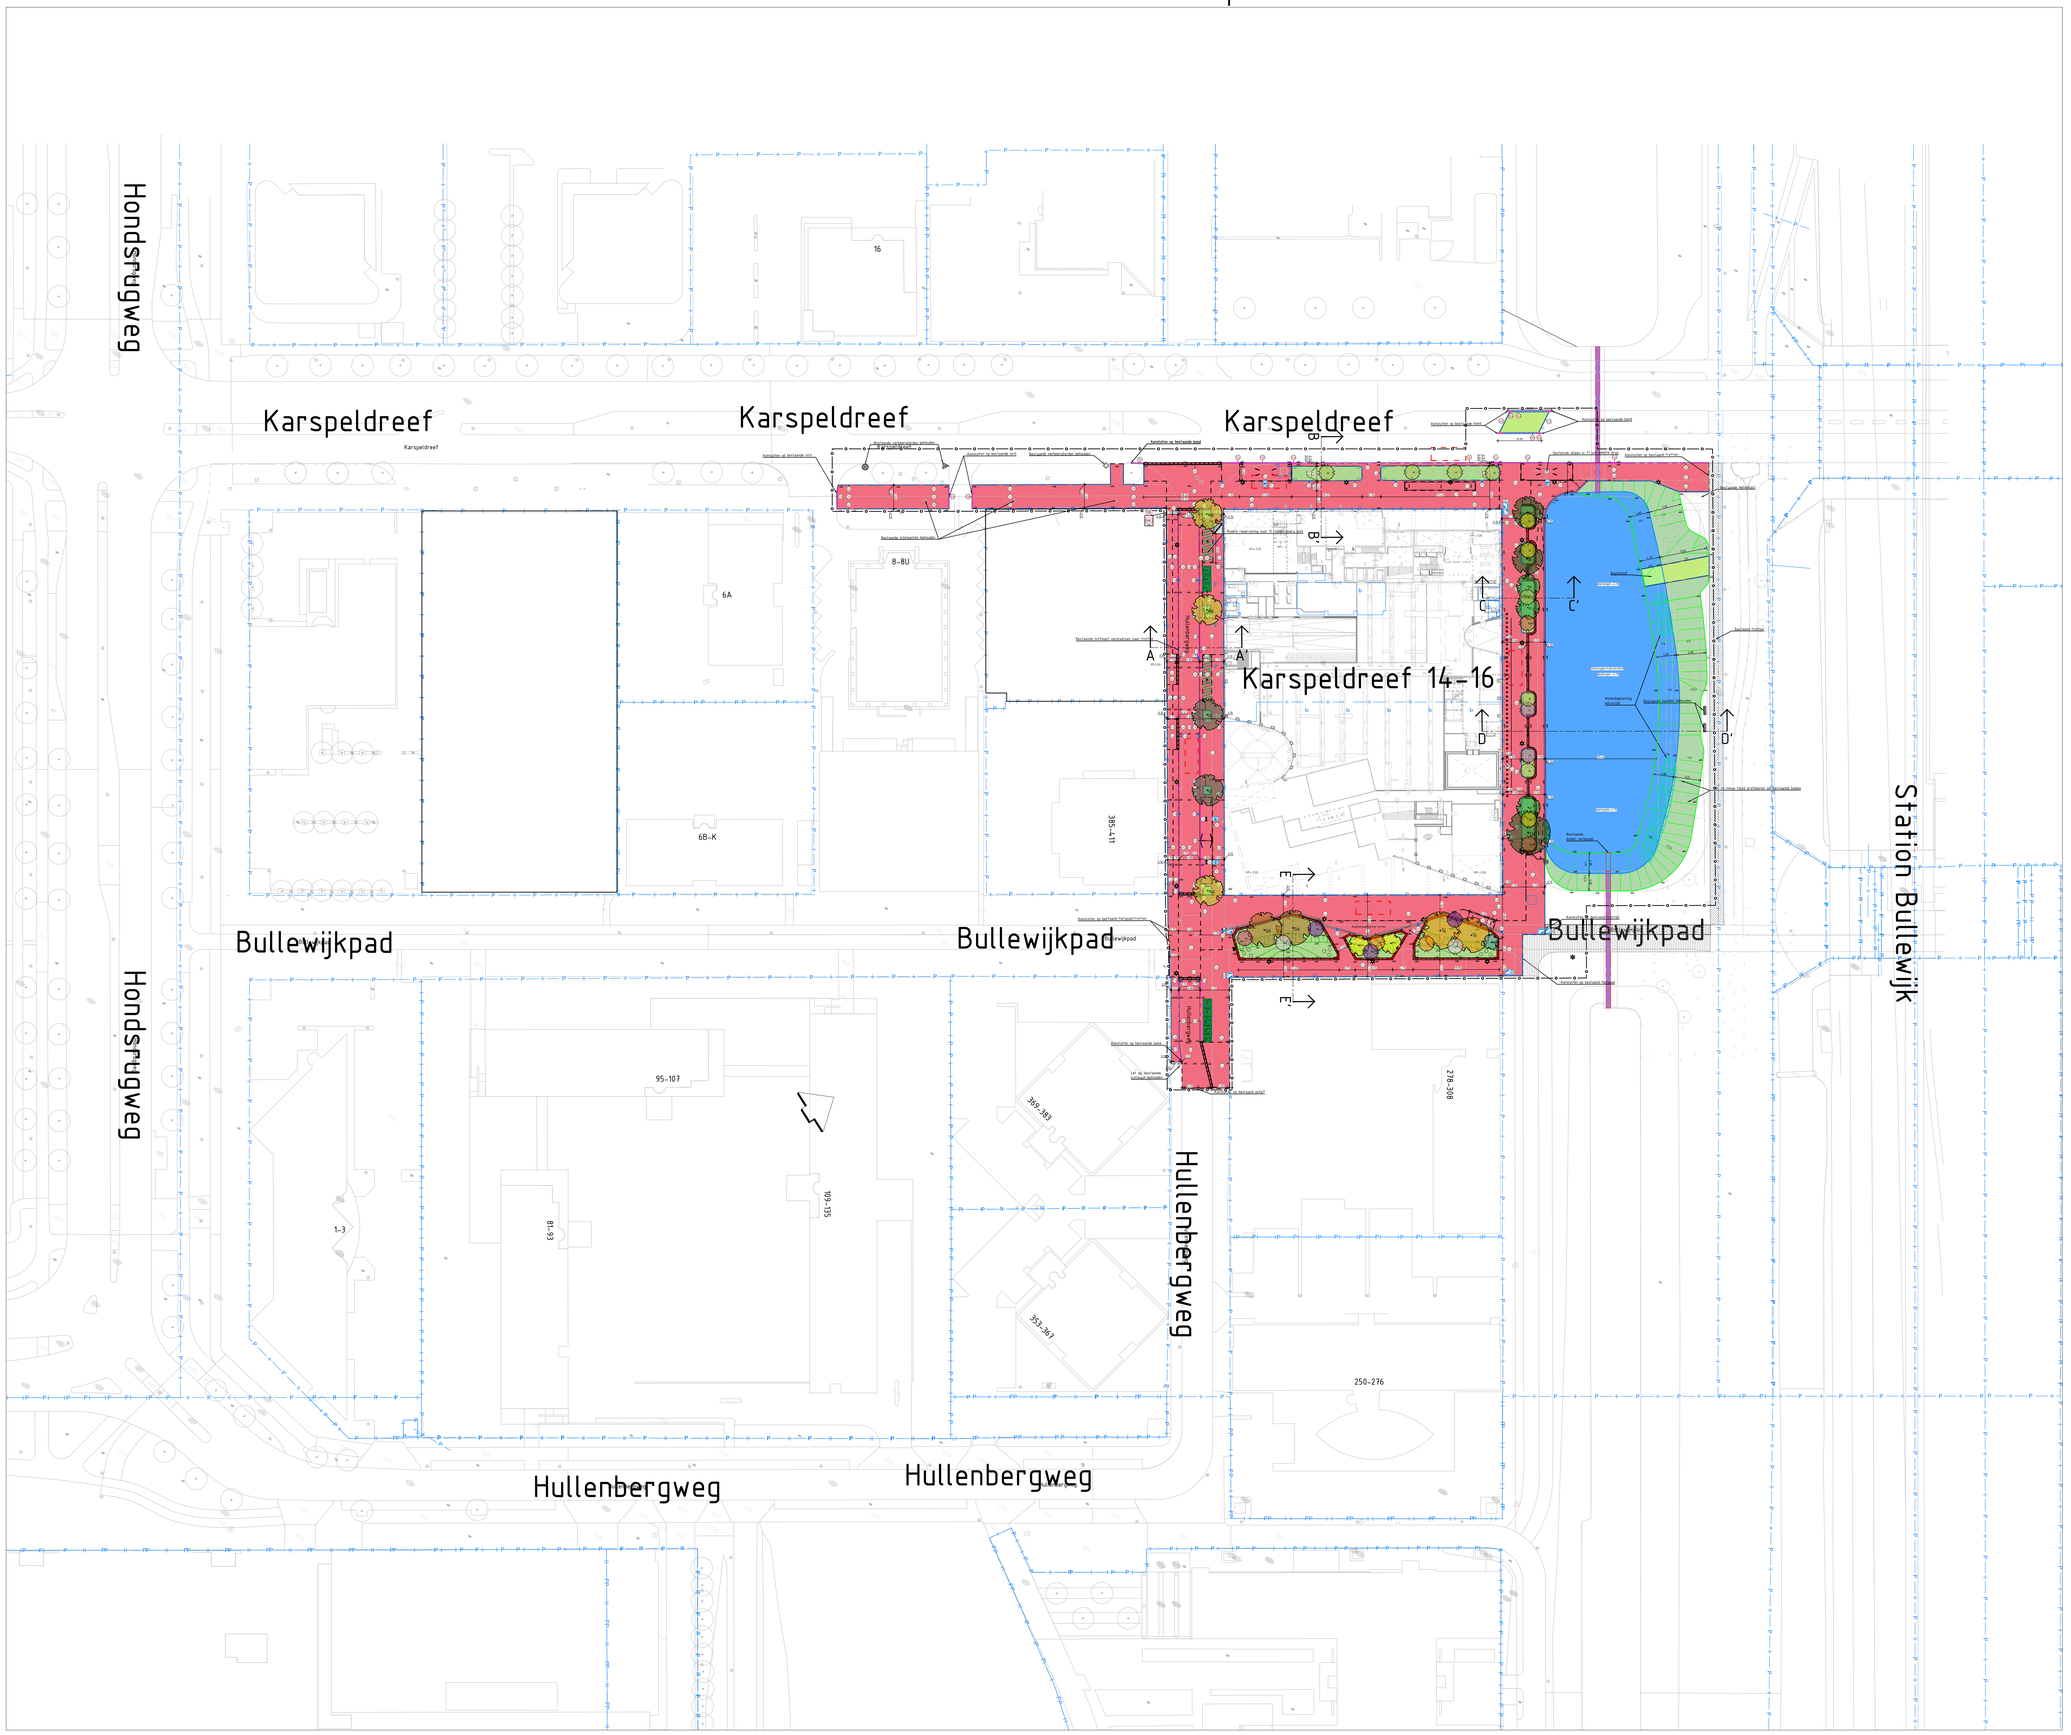


Nieuwe Situatie

Schaal 1 : 500

Legenda

ALGEMEEN

- Projectgrens
- Bestaande situatie
- Materiaalgrens
- Bestaande kadastrale grens
- Ruimtereservering terras
- Nieuwe bebouwing (door derden)
- Entree nieuwe bebouwing
- VP=0.00 Vloerpeil Nieuwbouw
- 100 Toekomstige hoogte
- Opstelplaats brandweer (indicatief)

BESTAAND

- Bestaande bebouwing
- Bestaande lichtmast
- Bestaande boom
- 3.00 Bestaande hoogte
- Bestaande brandkraan
- NUTS Bestaande nutskast
- Bestaande put
- Bestaande WKO inspectieput

NIEUWE VERHARDING

- 1a Betontegel 300x300x45mm, Lichtgrijs, halfsteensverband
- 1f Betontegel 150x300x45mm, Wit
- 3a Betontegel 150x300x80mm, Lichtgrijs, halfsteensverband
- 3f Betontegel 150x300x80mm, Wit
- 4a Betontegel 300x300x80mm, Lichtgrijs, halfsteensverband Let op: extra fundering, 250mm hydraulisch menggranulaat
- 20a Gebakken klinker KF 200x100x80mm, Rood-bruin, keperverband
- Betontegel 300x300x45mm met symbool (riets of afval)
- Betontegel 300x300x45mm, Wit t.b.v. afrastering waardestroom/grofvuilaanbiedplek)
- Grasbetontegel 400x600x120mm Let op: extra fundering, 250mm hydraulisch menggranulaat

NIEUWE OPSLUITING

- 10 Trottoirband 130/150x250x1000mm, Uitgewassen Amsterdam
- 11a 11b Trottoirverloopband 130/150x250mm naar 150x130mm, Uitgewassen Amsterdam
- 6a Inritelement 450x180x1000mm, Uitgewassen Amsterdam
- 4a Opsluitband 100x200x1000mm, Uitgewassen Amsterdam
- 28a Trottoirverloopband, 280/300x250mm naar 300x150mm, Uitgewassen Amsterdam
- 50a Lage parkeerband, midden, 2cm zicht 300x150x1000mm, Uitgewassen Amsterdam
- Nieuwe kademuur

NIEUWE MARKERING

- Markering laad-en losplaatsen, gebakken klinker KF 200x100x80mm, Wit

NIEUWE ZITRANDEN

- Solid Basis 500/450x500mm, lengte 1m / Solid Basis 500/450x500mm, lengte 2m / Solid Basis 500/450x500mm, lengte 1.5m
- Solid Hoek 500/450x500mm, 90 graden / Solid Hoek 500/450x500 90 graden inw.
- Solid Basis Hoek 500/450x500mm, 135 graden uitw / Solid Basis Bocht 500/450x500mm, R=300m
- Solid 2 trede-element 500/450x500mm, lengte 1m / Solid 2 trede-element 500/450x500mm, lengte 2m
- Solid Basis verloop eind L 500/450x500mm, lengte 2m / Solid Basis verloop eind R 500/450x500mm, lengte 2m
- Solid Basis bocht 500/450x500mm, R=1,20m / Solid Plaat bocht 500x100mm, R=1,20m
- Solid Plaat 500x100mm, lengte 1m / Solid Plaat 500x100mm, lengte 2m
- Solid Basis Schegstuk 500/450x500mm, lengte 1-1,85m / Solid Plaat 500x100mm, passtuk, lengte var.

NIEUWE MEUBILAIR

- Nieuw aan te brengen lichtmast (afdeling OVL)
- GFT Vuilcontainer t.b.v. GFT (inhoud 500 liter)
- Ondergrondse afvalcontainer restafval (pers)
- Fietsnietje RVS90, op voet met anti-duikelstang
- 69 Straatkolk 450/300
- 71a Straatkolk 450/200 met schuine kop
- RVS punaise
- Afvalbak
- Stapsteen beton grijs, rond 50cm, 4cm dik
- Beschermbeugel boom

NIEUWE GROEN


- Talud
- Beplanting conform beplantingsplan
- Waterbeplanting natuurlijk
- Nieuw aan te planten boom conform beplantingsplan
- Nieuw aan te planten heester conform beplantingsplan

Nieuw beboding

- Plaatsen bord G07
- OBXX Plaatsen bord OBXX
- Plaatsen bord E07
- Plaatsen bord E01
- Plaatsen bord A01-30-ZB / A02-30-ZB

Bijbehorende documenten:

- BJ1592-RHD-ZZ-D0-DR-N-2801 1/m 2802: Profielen en details
- BJ1592-RHD-ZZ-D0-DR-N-2203: Rijcurves

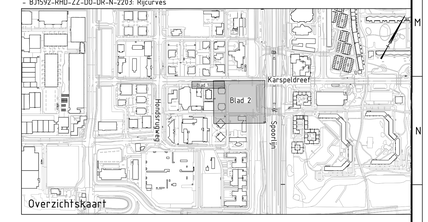

Opmerkingen:

- Maten in meters, tenzij anders vermeld;
- Materiaalmaten in millimeters, tenzij anders vermeld;
- Hoogtematen in meters t.o.v. N.A.P., tenzij anders vermeld;

Schaal 1:500
0 5 10 15 20m

versie	omschrijving	gekekend	gecontr.	akkoord	datum
0.1	Concept - Eerste uitgave	JHE	SZW	SZW	07-03-2024

opdrachtgever: Gemeente Amsterdam

project: Herinrichting Karspeldreef 14-16 Amsterdam Bullewijk

omschrijving: Nieuwe Situatie T1 Plankaart

documentstatus: Concept | documentversie: 0.1

formaat	schaal	fase	bladnr.	van
A0	1:500	T1	1	1

projectnummer / tekeningnummer: BJ1592-RHD-ZZ-T1-DR-N-2207