Dak




3e verdieping




4e verdieping

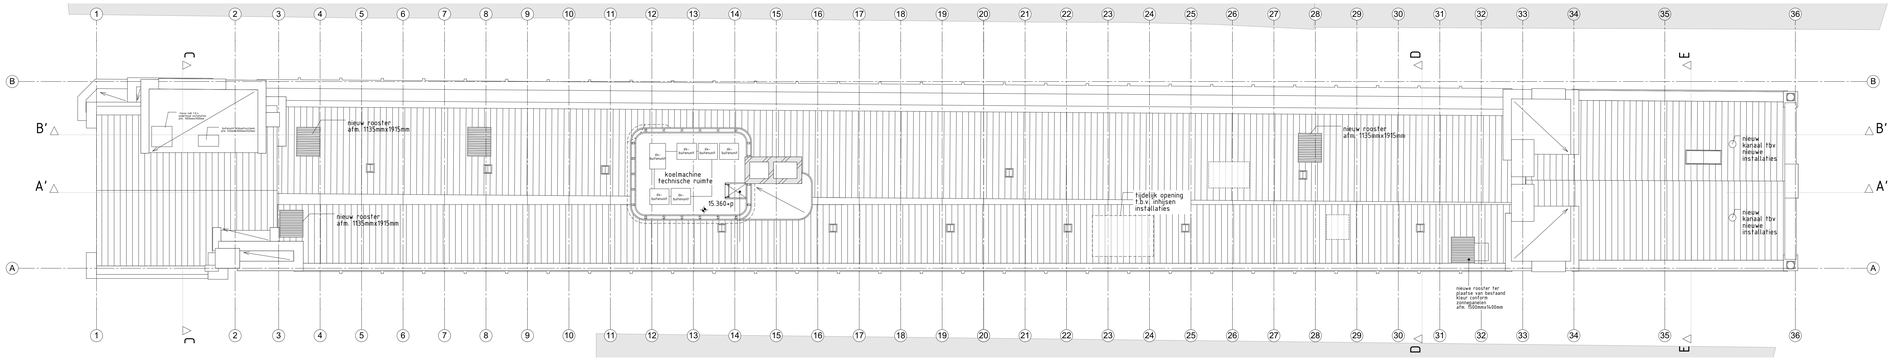


2e verdieping

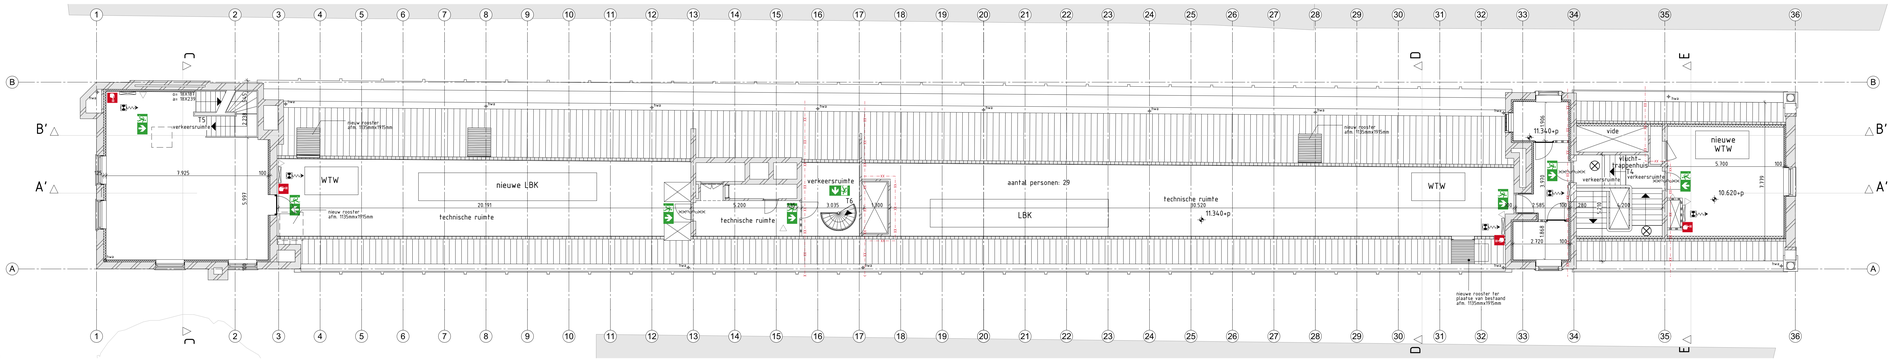


## RENVOOI

- beton in het werk gestort
- beton - bestaand
- metselwerk
- metselwerk - bestaand
- natuursteen
- natuursteen - bestaand
- kalkzandsteen
- lichte scheidingwand
- isolatie
- entree pijl
- entree pijl - bestaand
- Hwbk hemelwaterafvoer
- deuropening
- deuropening, bestaand
- brandscheiding 60 min WBDB0
- brandscheiding 30 min WBDB0
- brandscheiding 20 min WTRO
- deur zelfsluitend
- deur zelfsluitend, 30min WBDB0
- deur zelfsluitend, 60min WBDB0
- noodverlichting
- brandmeldpaneel
- hydrant
- 1 sleutelbuis t.b.v. hoogte brandweer
- draagbaar blustoestel
- brandslanghaspelkast, standlengte 30m
- interieur objecten
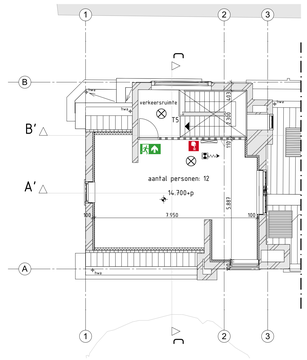
## Bouwkundig

- Peil=150mm+NAP, is bovenkant afgewerkte begane grond vloer.
- alle maatvoering t.o.v. peil.
- alle hellingen en taksolitairen hr=100mm, bij niveauverschil >13m hr=200mm. niet beklimbaar tussen 200-900mm
- veiligheidsbegaving glazen afschedingen voorzien van doorzichtig glas, bestaand tot aan bovenkant 1100mm, nieuwbouw tot bovenkant 1200mm conform NEN 2608
- ter plaatse van de entree van de winkel is tussen de afgewerkte vloer en het aansluitende terrein een hoogteverschil gelijk aan of kleiner dan 0,20 m.
- de maximale hoogte van de drempel bij de toegangsdeuren is 20mm.
- obstakelvrijheid deuren, ramen en kozijnen voldoen aan weerstandsklasse 2 volgens NEN 2608
- de toegepaste materialen vloer, wand en plafonds in sanitaire ruimten voldoen aan NEN 2778 tucht- en waterdichtheid en vochtwerende voorzieningen conform NEN 3068 resp. NEN 2778.
- waren van mulsten en raffen wordt uitgevoerd volgens bouwbesluit art. 3.111.
- Rc-waarden:
  - R<sub>c</sub> gevel bestaande bouw: min ets R<sub>c</sub> ≥1,3 m²K/W
  - R<sub>c</sub> dak bestaande bouw: min ets R<sub>c</sub> ≥1,3 m²K/W
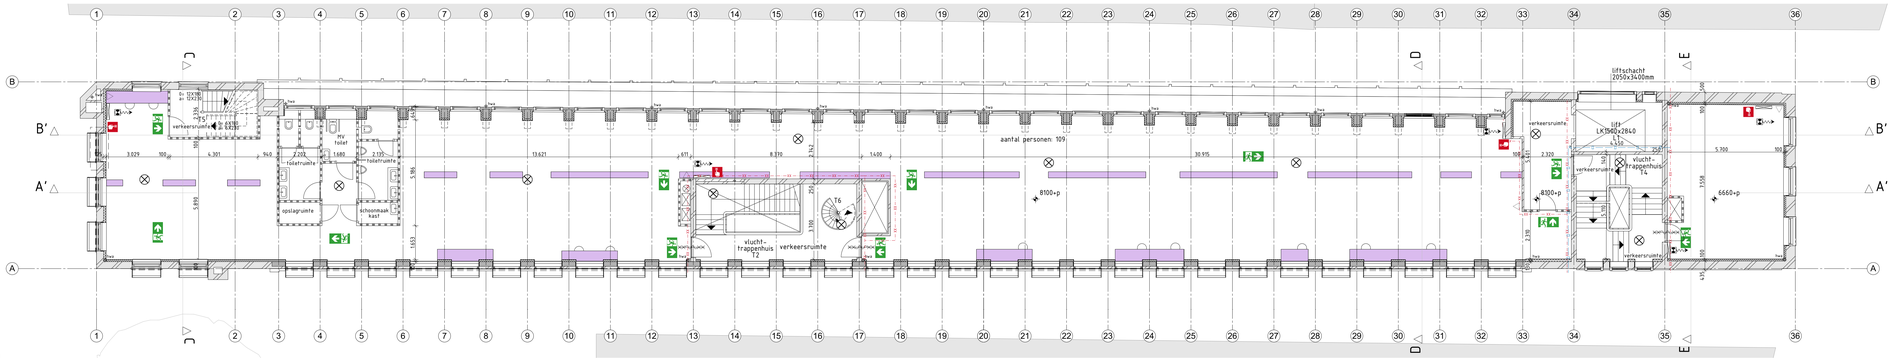
## Constructies / Installaties

- berekening, dimensionering en brandwerendheid volgens vergunde shaken IMd.
- ventilatieberekening volgens rapportage Ventilatieberekening van Engie.

## Brandveiligheid / vluchten

- Vluchtregelen brandveiligheid en materialeneisen zijn omschreven in het rapport van SGS Search.
- Constructieve gegevens/berekeningen zie eerder vergunde shaken IMd. De draagconstructie dient een vlucht bij brand van minimaal 60 minuut te bezitten.
- Brandwerende voorzieningen staalconstructie: bestaande liggers worden brandwerend bekleden, nieuwe liggers worden in de brandwerende bekleding meegenomen. Zie constructieve voorzieningen voor afsluiten van nadegaten zijn overeenkomstig NEN 6060.
- De noodverlichtingsinstallaties voldoen aan NEN8010 en heeft in de aangewezen ruimten binnen de verblijfsgebieden een minimale verlichtingssterkte van 1 lux op de vloer.
- De vluchtwegvoorzieningen worden uitgevoerd conform NEN 6060 en zichtbaarheidseisen conform armaturen conform EN van NEN-EN 1838.
- Het gebouw wordt voorzien van een automatische bluisinstallatie op basis van een programma van eisen luchtgasontbindsconcept. De installatie wordt ontworpen en uitgevoerd op basis van een uitgangspuntendocument van SGS Floriaan 4195-20-03. De installatie dient te worden gecertificeerd overeenkomstig door overheid gecertificeerde regelmiddel.
- De bouwdelen worden voorzien van een brandwerendbekleding conform NEN 2535. De installaties worden uitgevoerd conform de eisen van de verzekeraar conform het rapport SGS Floriaan 4195-20-03. De installatie dient te worden gecertificeerd overeenkomstig door overheid gecertificeerde regelmiddel.
- De vluchtdeuren moeten te openen zijn op de wijzetelding en voldoen aan het gestelde in NEN-EN 3:11-7. De capaciteit (aantal personen) van de vluchtwegen is in het geval van een minimale statische druk bij het monsturk van 90 kPa bij gelijktijdig gebruik van twee vluchtwegen.
- Deuren in vluchtroutes dienen zonder losse hulpmiddelen kunnen worden geopend.


**Rijnboutt bv**
The Netherlands
T +31 (0)20-630 48 10
www.rijnboutt.nl





**werknummer**
1926-VH

**opdrachtgever**
Adyen

**werk**
Amsterdam
Vleerbal

**stadium**
Omgevingsvergunning

**onderwerp tekening**
2e t/m 4e verdieping
Plattegronden nieuw

**schaal**
1:100

**format**
1261x594

**getekend**

**datum**
16-12-2020

**gewijzigd**
21-12-2020

**tekeningnummer**
302

Rijnboutt