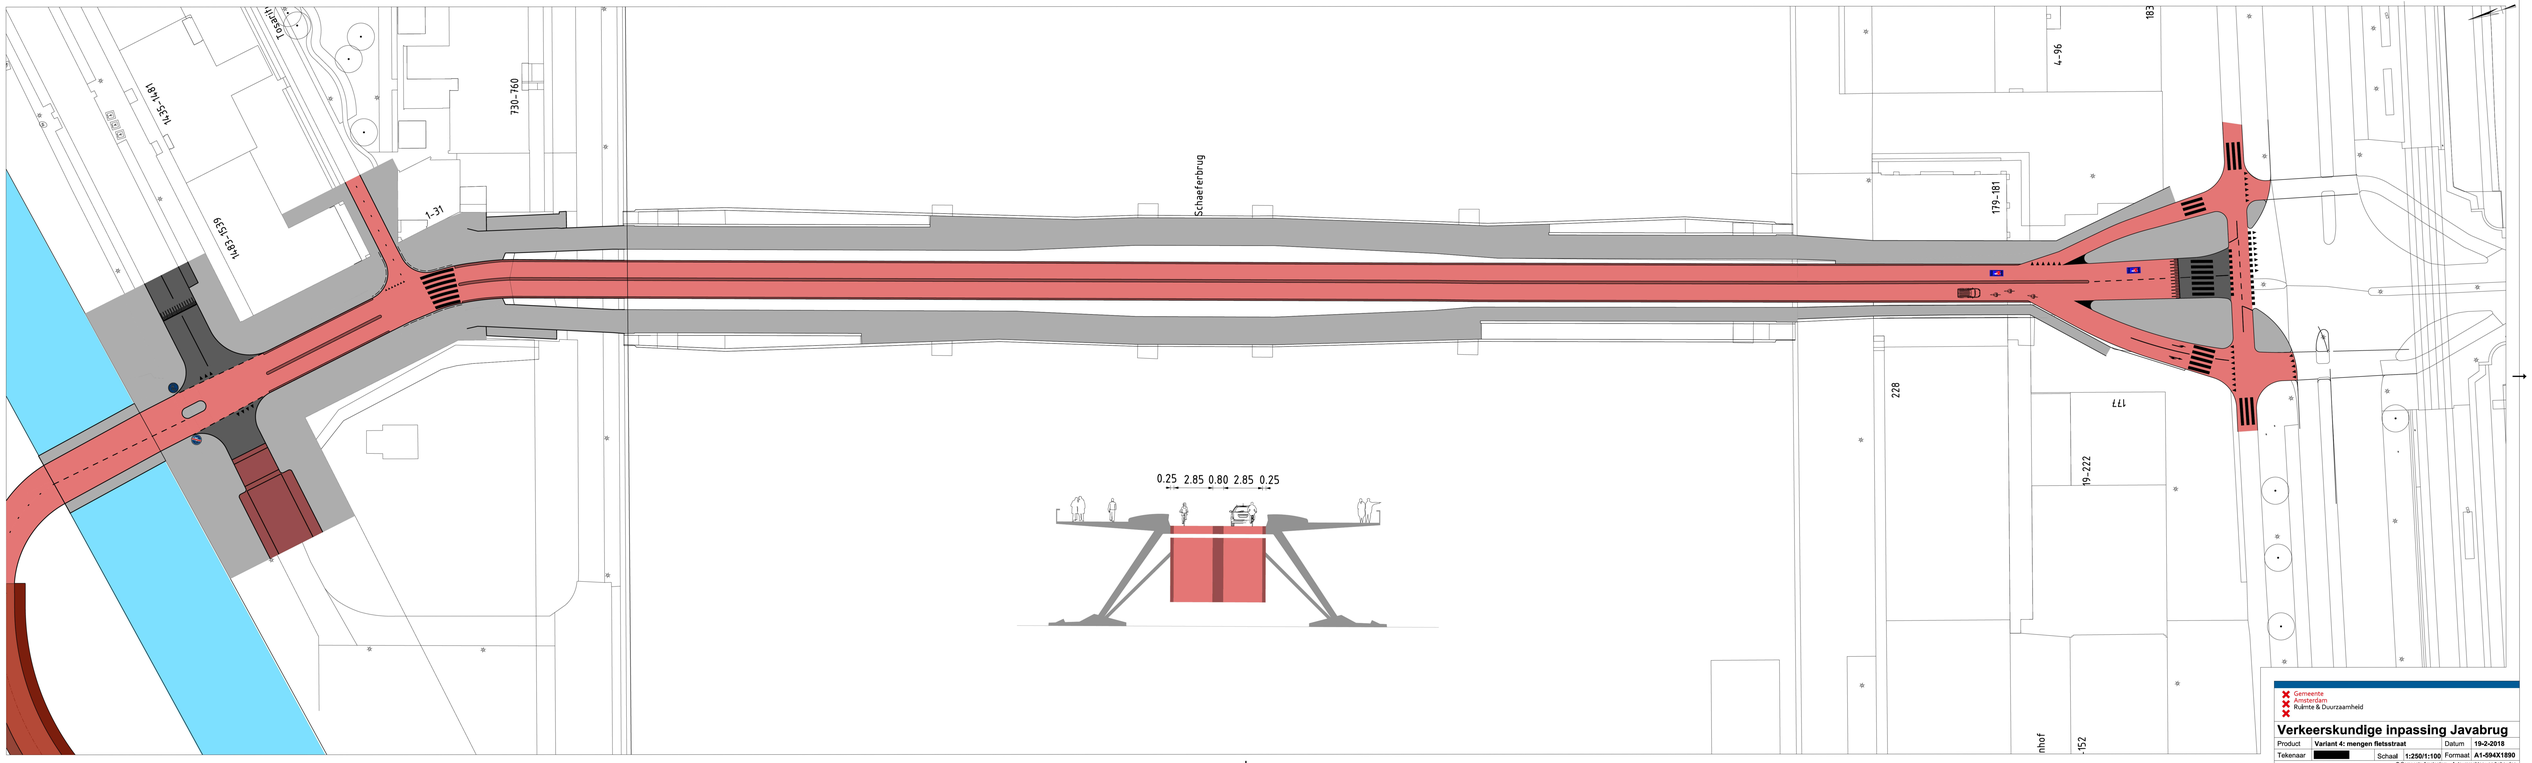


Gemeente Amsterdam
Ruimte & Duurzaamheid

Verkeerskundige inpassing Javabrug

Product	**Variant 4: mengen fietsstraat**	Datum	**19-2-2018**
Tekenaar	[redacted]	Schaal	**1:250/1:100**
		Formaat	**A1-594X1890**

© Gemeente Amsterdam Auteursrechten voorbehouden