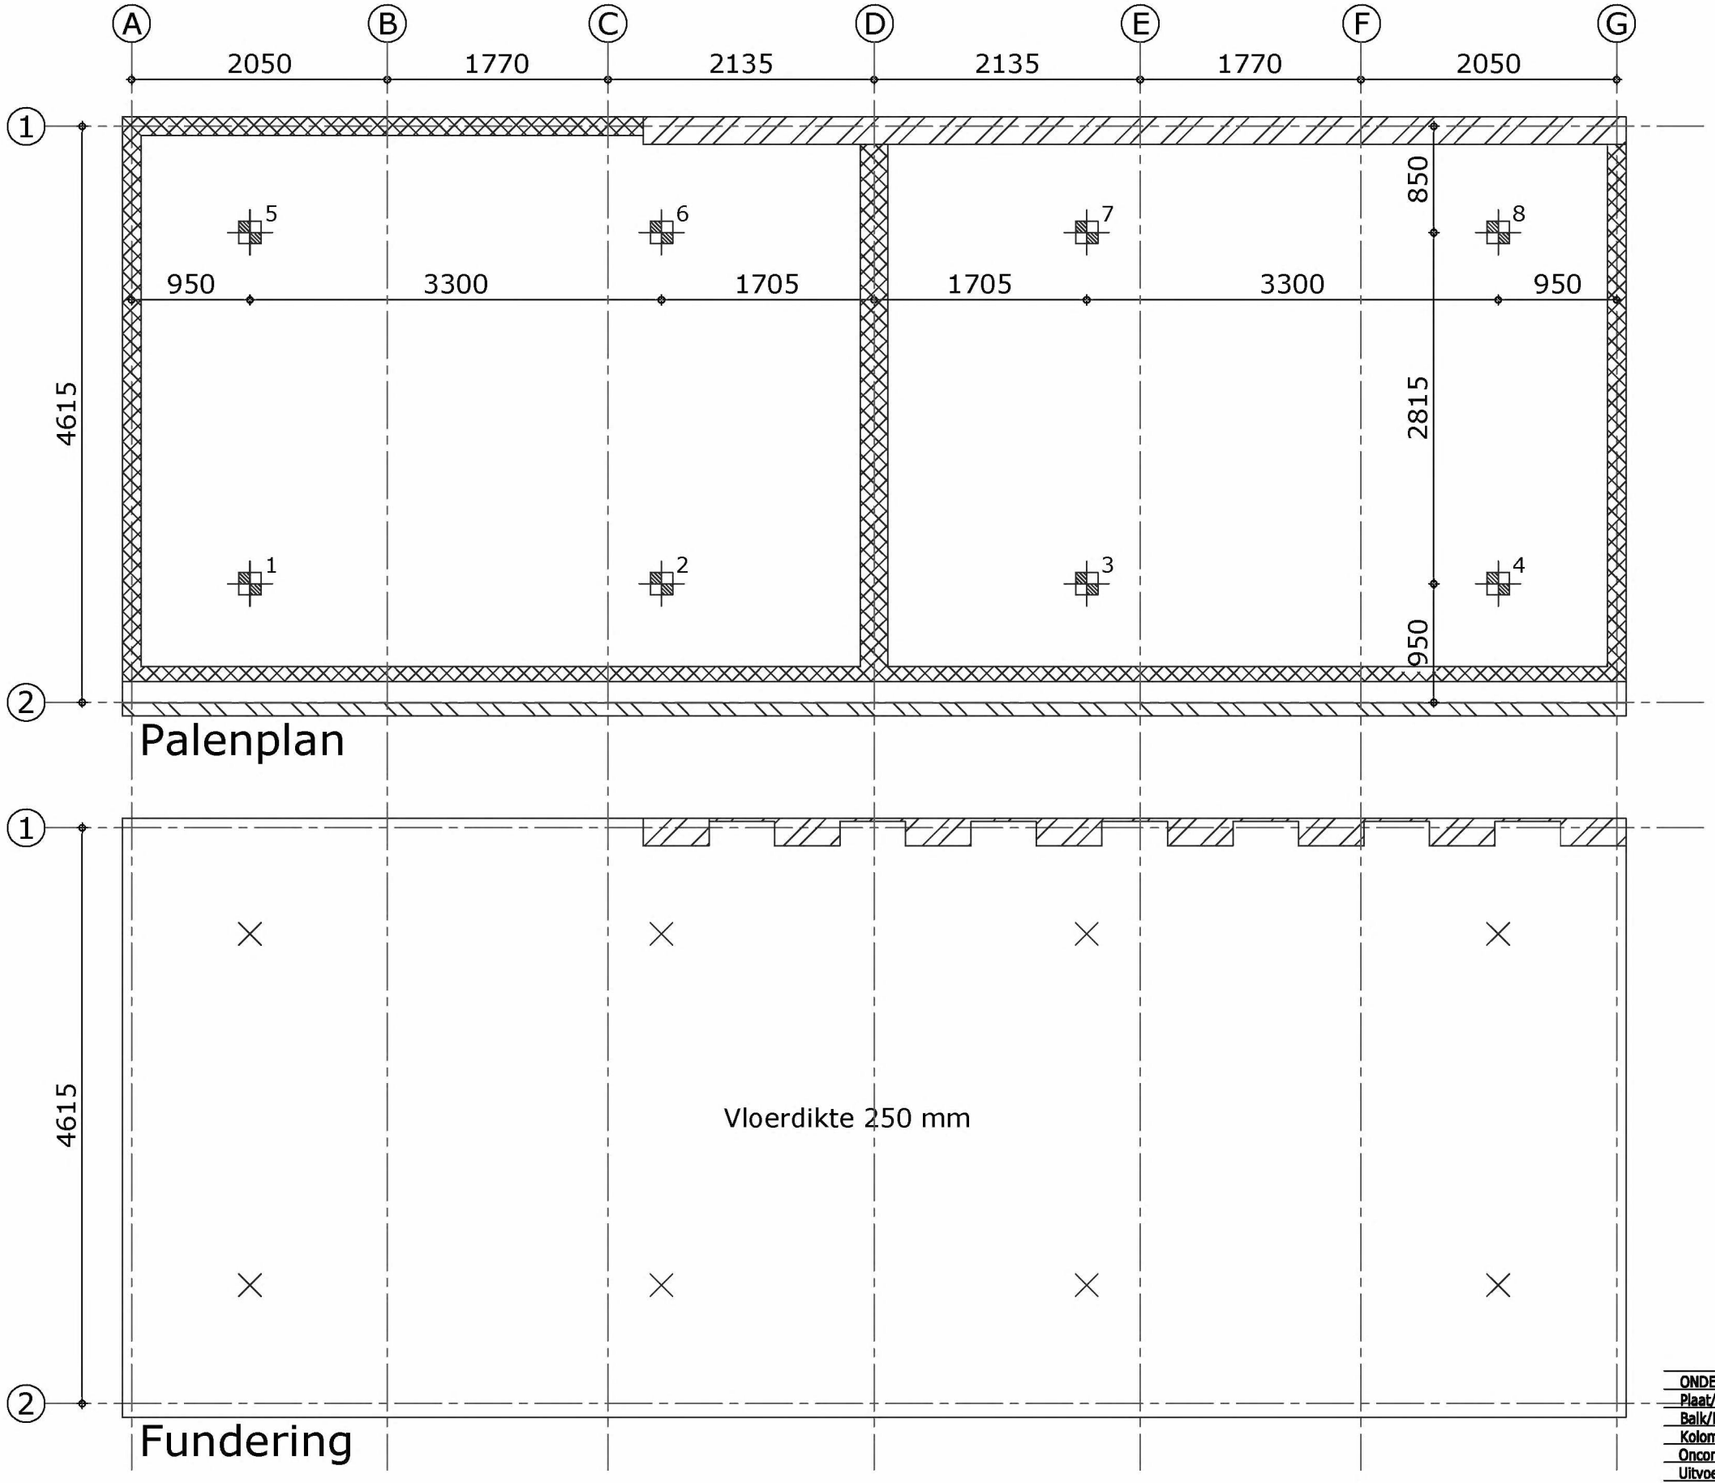

Palenplan

Fundering

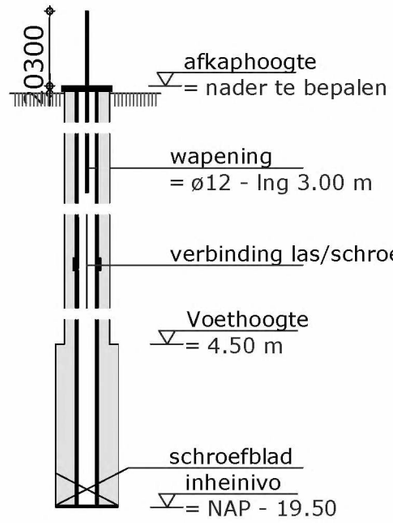

ALG PAALDETAIL

paal 1	330,32	kN
paal 2	351,80	kN
paal 3	351,81	kN
paal 4	330,32	kN
paal 5	316,79	kN
paal 6	348,62	kN
paal 7	348,59	kN
paal 8	316,80	kN

Renvooi

Peilen
- ref = NAP
- Afkapnivo nader te bepalen
- Maaiveld NAP +0.57

1 Palen
- Schroef-injectiepalen Ø 180/350
- puntnivo NAP - 19.50
- P max 352 kN

Palen
- Standaard wapening
- onder Ø10-150# tenzij anders vermeld.
- boven Ø10-150# tenzij anders vermeld.
- Hrsp Ø10-150 lng 600
- Betonkwaliteit C40/50
- Vloerdikte 250 mm

ONDERDEEL	XC1	XC2..4	X rest	betonklasse	betonkwaliteit	milieuklasse
Plaat/Wand	15 mm	25 mm	30 mm	1	C30/37	XC2
Balk/Poer/Console	25 mm	30 mm	35 mm	constitentie gebied	staalkwaliteit	
Kolom	30 mm	35 mm	40 mm	3	FeB 500 HWL	

Oncontroleerbare oppervlakte dient de dekking vergroot te worden met 5 mm
Uitvoering volgens geldende norm ;Het maken van sparingen e.d. dient te geschieden in overleg met de constructeur
Alvorens tot storten over te gaan dient de bewapening goedgekeurd te zijn door Bouwtoezicht en de constructeur welke minstens 2 x 24 uur van tevoren gewaarschuwd moeten worden. Betondekking dient aanwezig te zijn op de buitenste wapeningen

OPDRACHTGEVER: Aann.bedr. F.X. Termaaten

ONTWERP: ir Ben Schellekens Architect BNA

WERK OMSCHRIJVING: Verbouwing Waalsteeg 8-10 Amsterdam

BLAD NUMMER: GB 1
Form: A3

Onderdeel: Palenplan, fundering en wapening
Getekend: Nico.. Datum: 25 maart 2021 Schaal: 1:50 Werknumm: 21/1628
Gewijzigd: 24 juni 2021; 28 juli 2022

NICO PLUKKEL - BOUWKUNDIG ADVIESBURO b.v. 5.1,2,e @xs4all.nl
Harmenjansweg 5
2011 AZ Haarlem Tel 5.1,2,e

Op alle overeenkomsten geldt de D.N.R. 2011
Auteursrechten voorbehouden volgens de wet