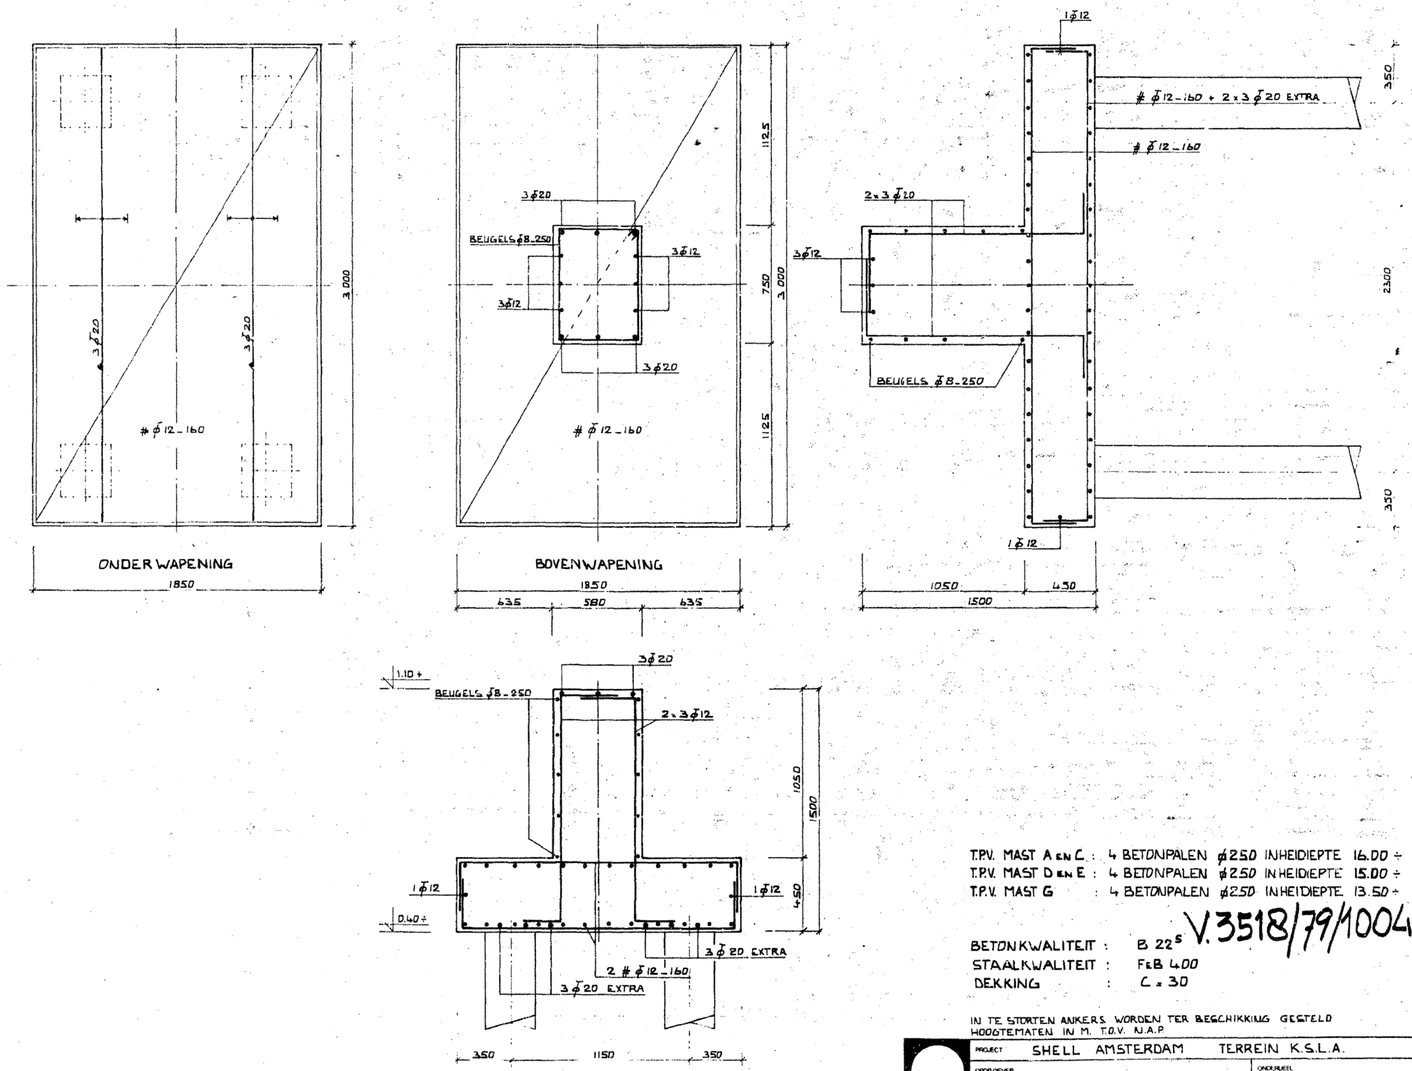

T.P.V. MAST A EN C : 4 BETONPALEN ϕ 250 IN HEIDIEPTE 16.00 ÷
T.P.V. MAST D EN E : 4 BETONPALEN ϕ 250 IN HEIDIEPTE 15.00 ÷
T.P.V. MAST G : 4 BETONPALEN ϕ 250 IN HEIDIEPTE 13.50 ÷

V.3518/79/1004-A1

BETONKWALITEIT : B 22^{5}
STAALKWALITEIT : FeB 400
DEKKING : C = 30

IN TE STORTEN ANKERS WORDEN TER BESCHIKKING GESTELD HOOGTEMATEN IN M. T.O.V. N.A.P.

PROJECT: SHELL AMSTERDAM TERREIN K.S.L.A.		
OPDRGEVER: SHELL AMSTERDAM		ONDERDEEL: FUNDERING VORKMAST
WIJZIGINGEN: 9/10 '79	GET [redacted] ACC DATUM 8 OKT. 1979	TEK NR: NH 2 95188 G32
		SCHAAL: 1:20
		BULAGE NR IN BLADEN BLAD NR

grontmij