

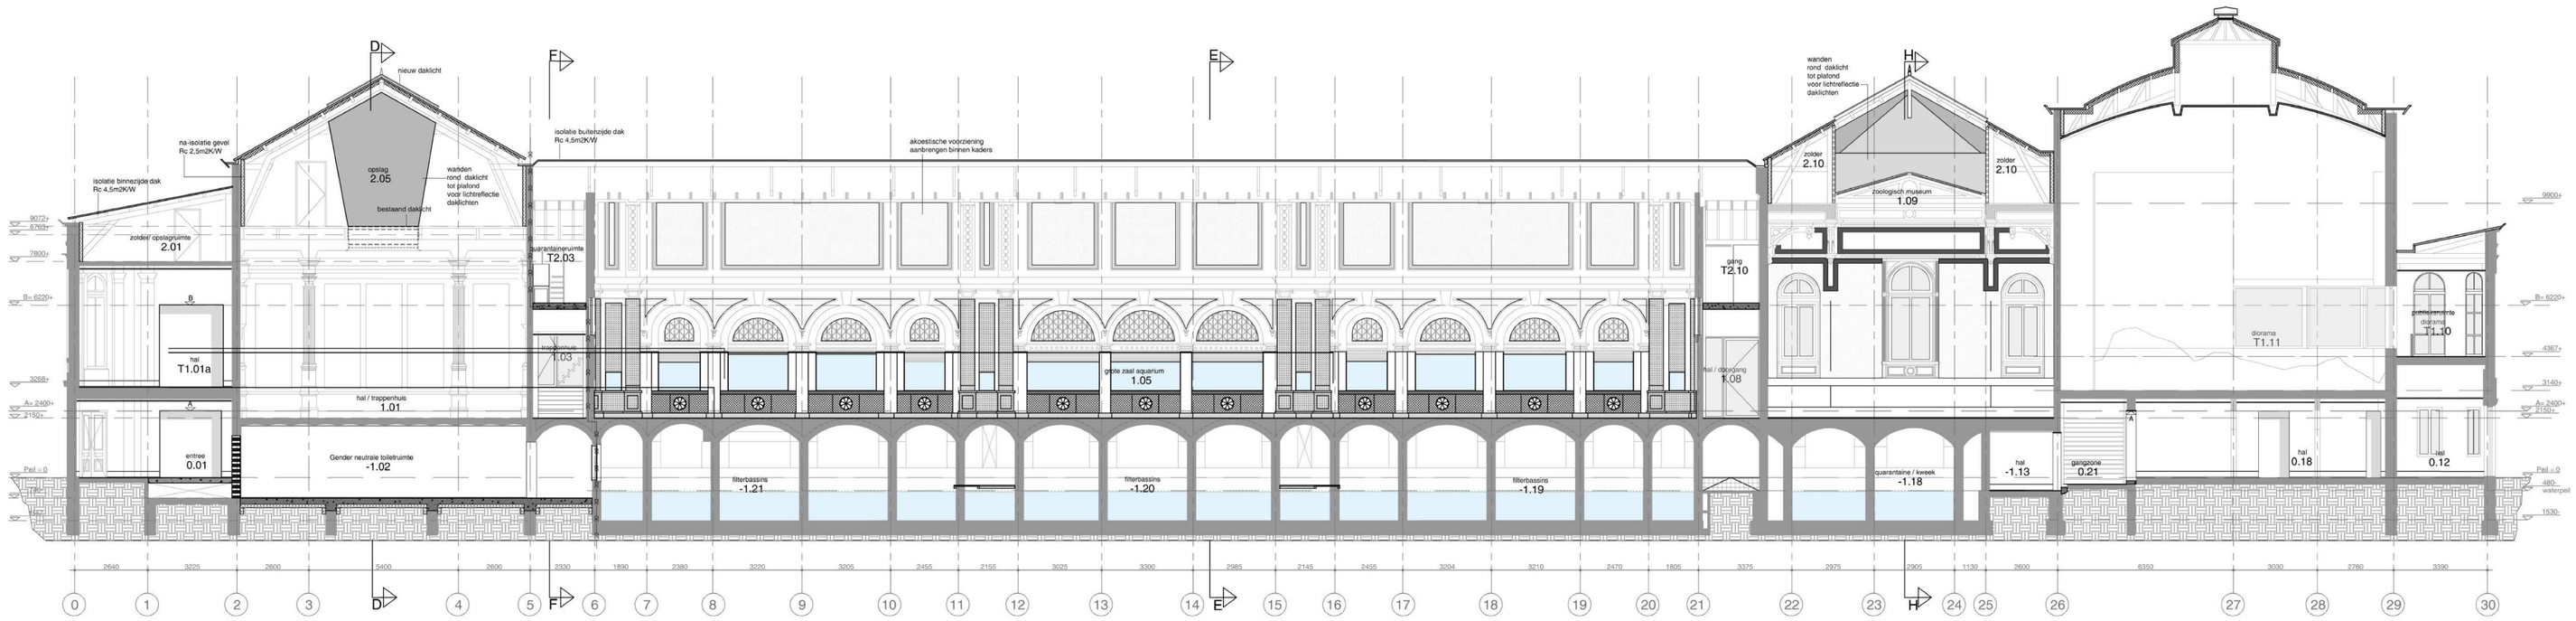



Doorsnede A-A

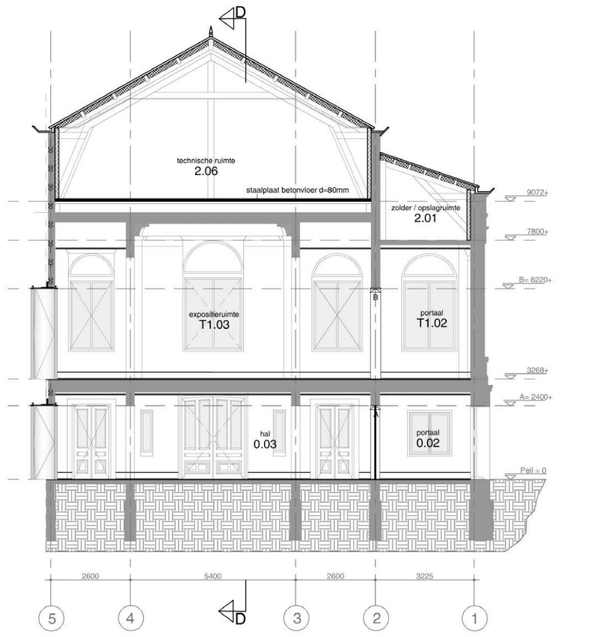


Doorsnede C-C

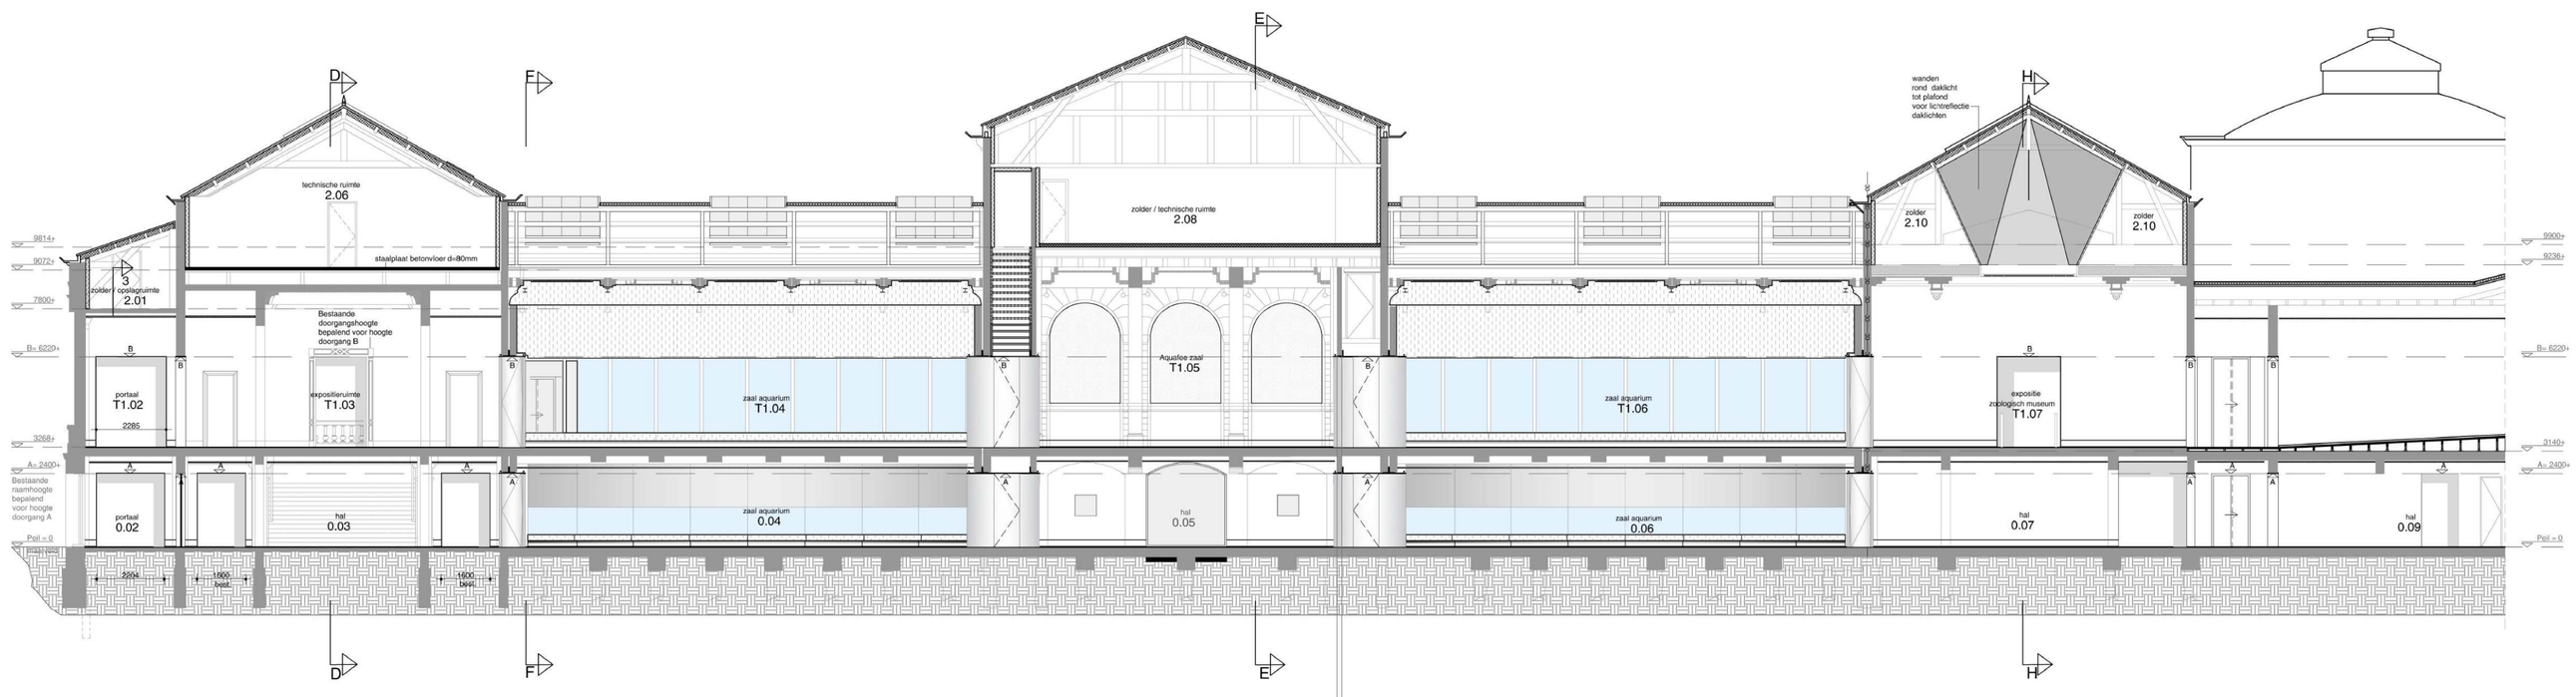


Doorsnede B-B

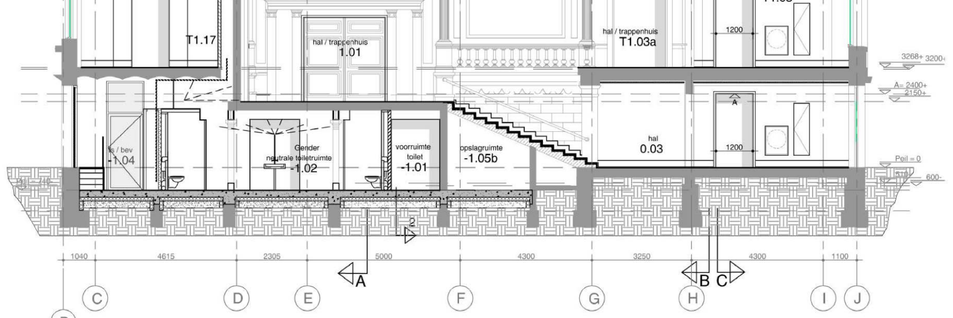


Doorsnede D-D

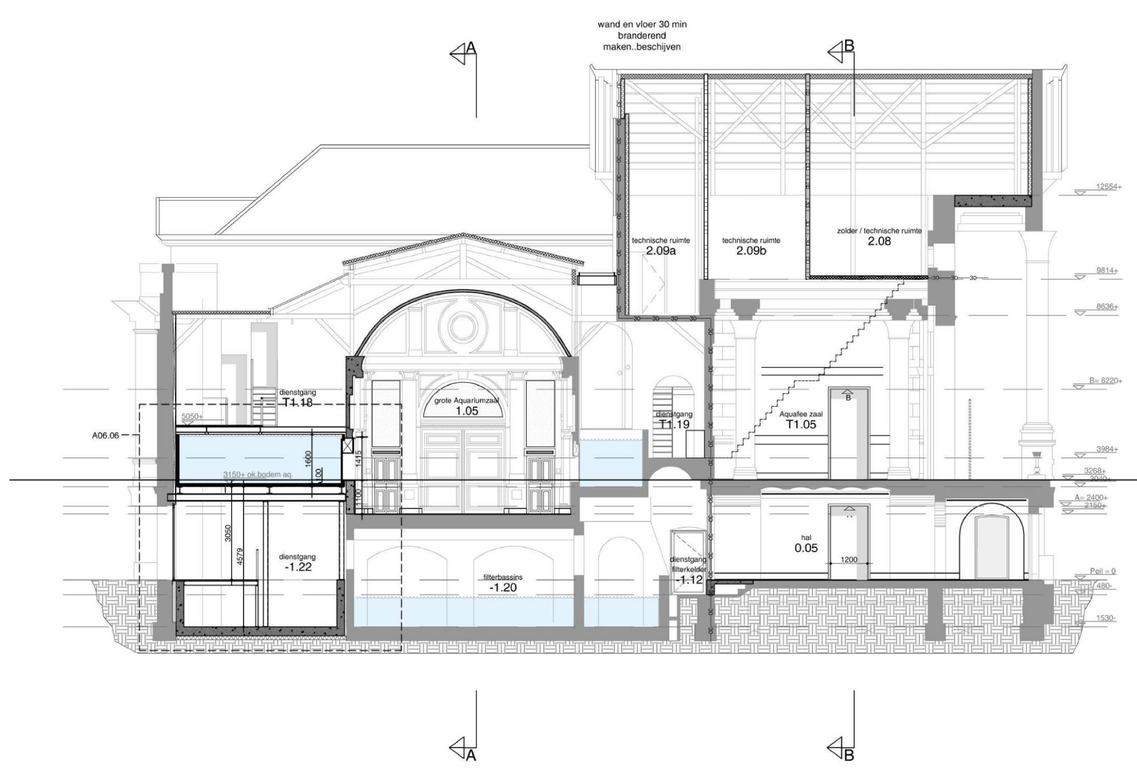

Doorsnede E-E

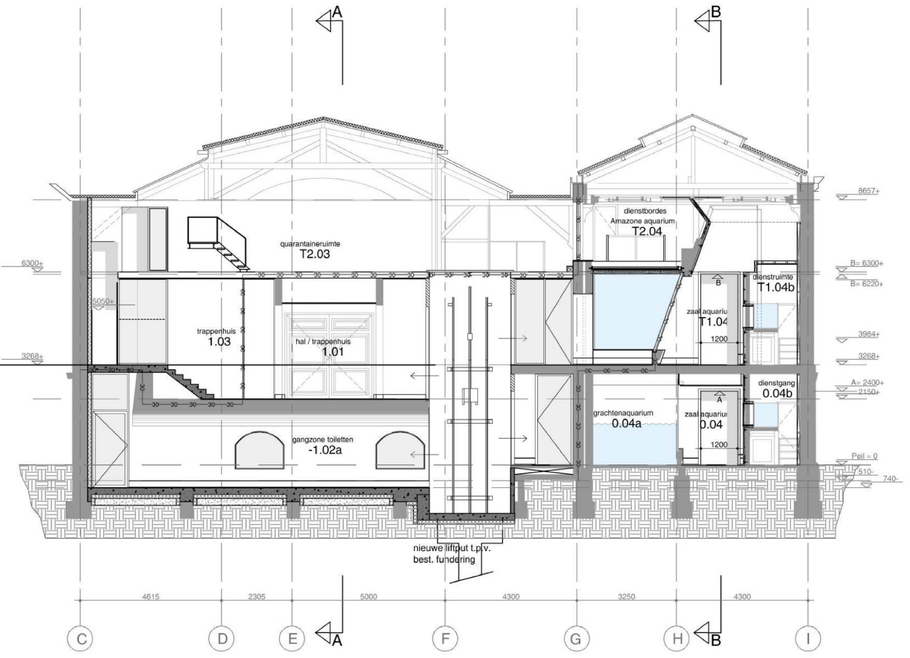


Doorsnede F-F

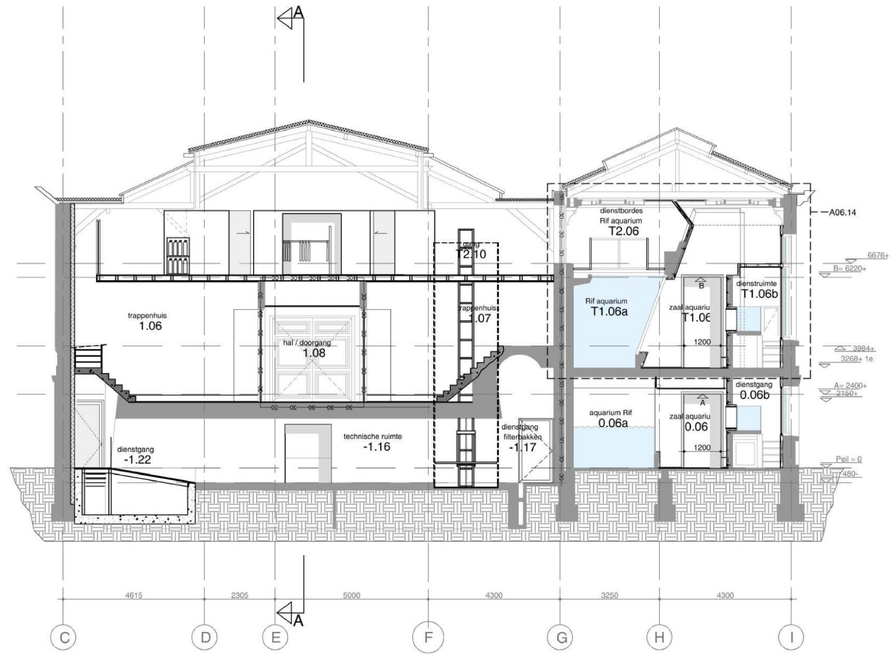


Doorsnede G-G


oth_
maten in het werk te controleren!
ART18.11
ARTIS
Doorsneden
1:100
A
A0
25.09.2019
bouwaanvraag
A04.00
oth_architecten bv · kruithuisstraat 23 · 1018 wj amsterdam · tel. 020 - 6274576 · info@oth.nl · www.oth.nl

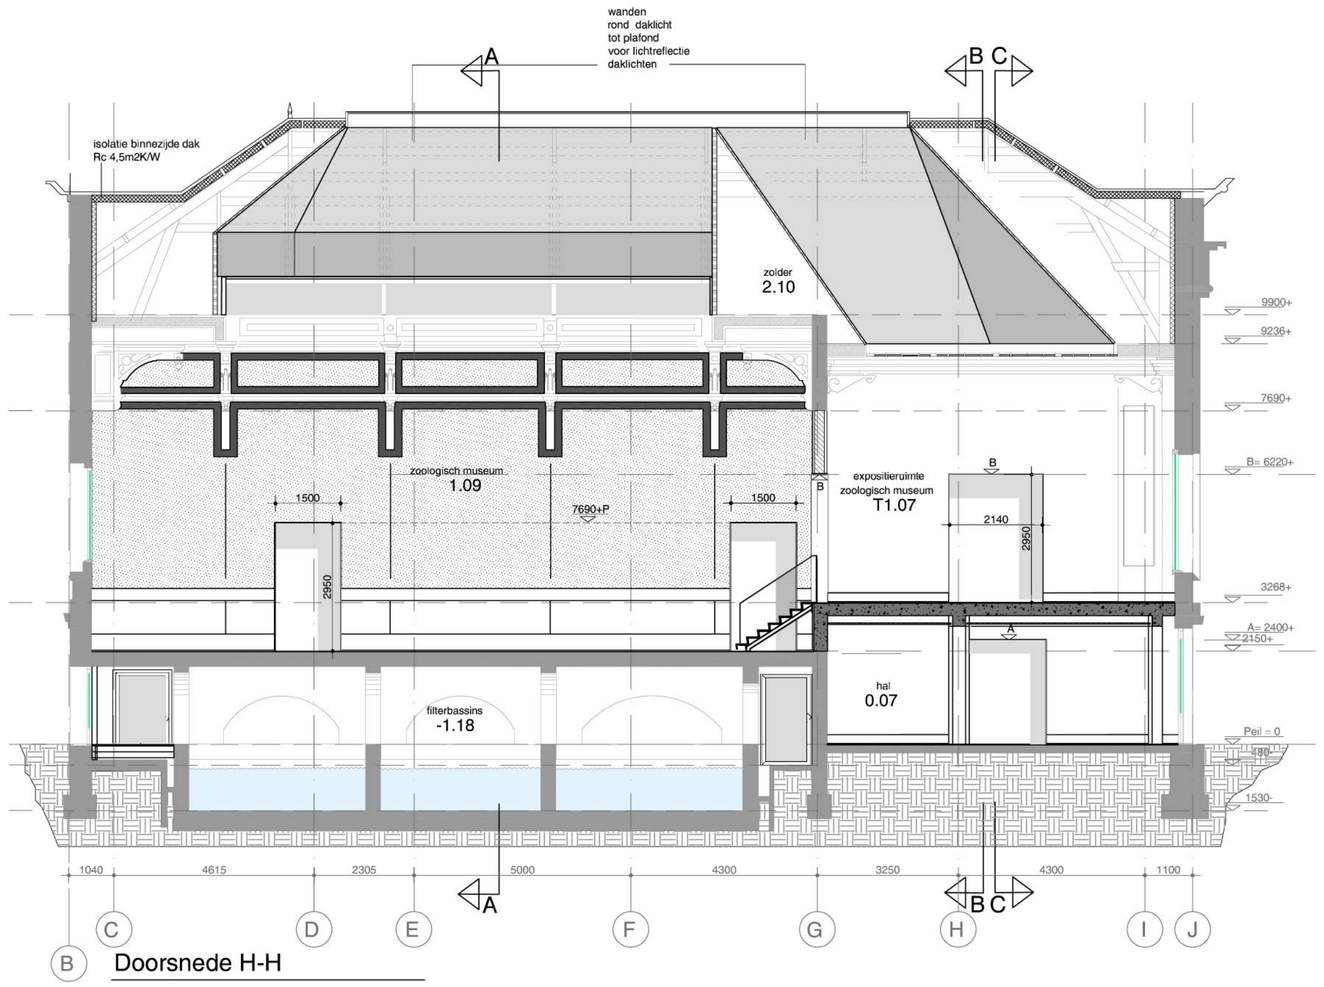


Doorsnede H-H

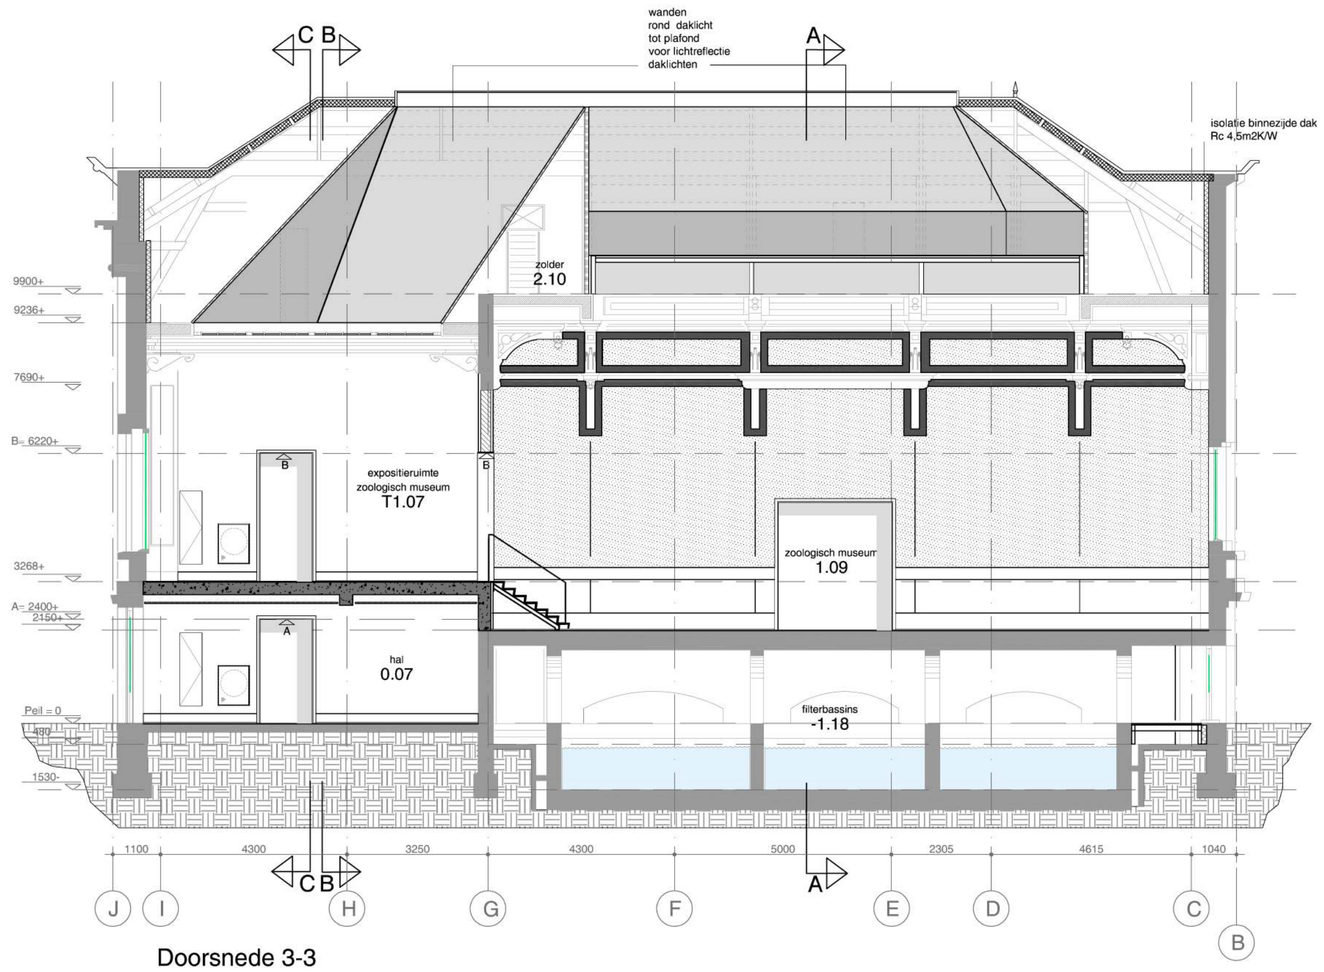

Doorsnede 3-3

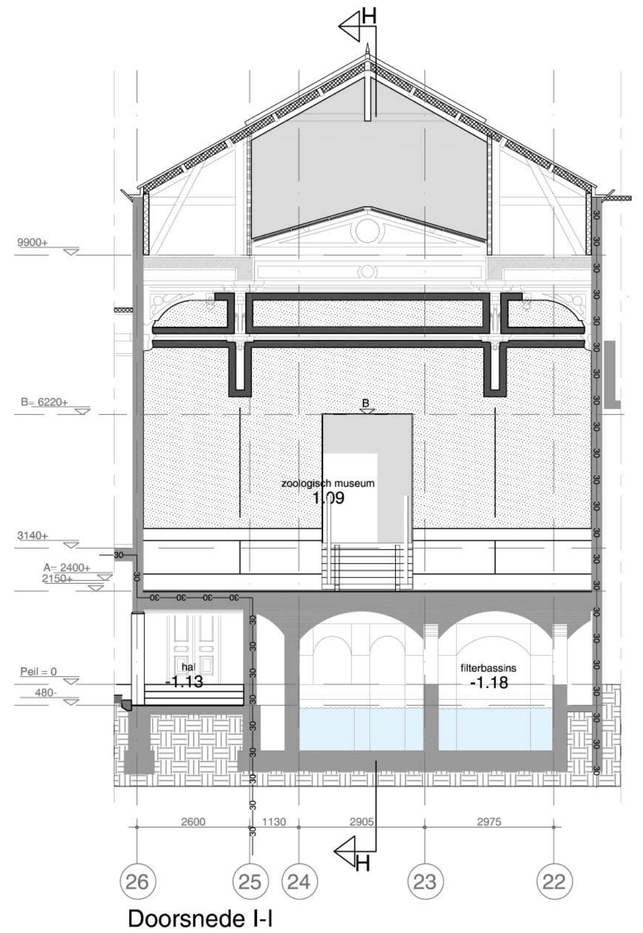

Doorsnede I-I

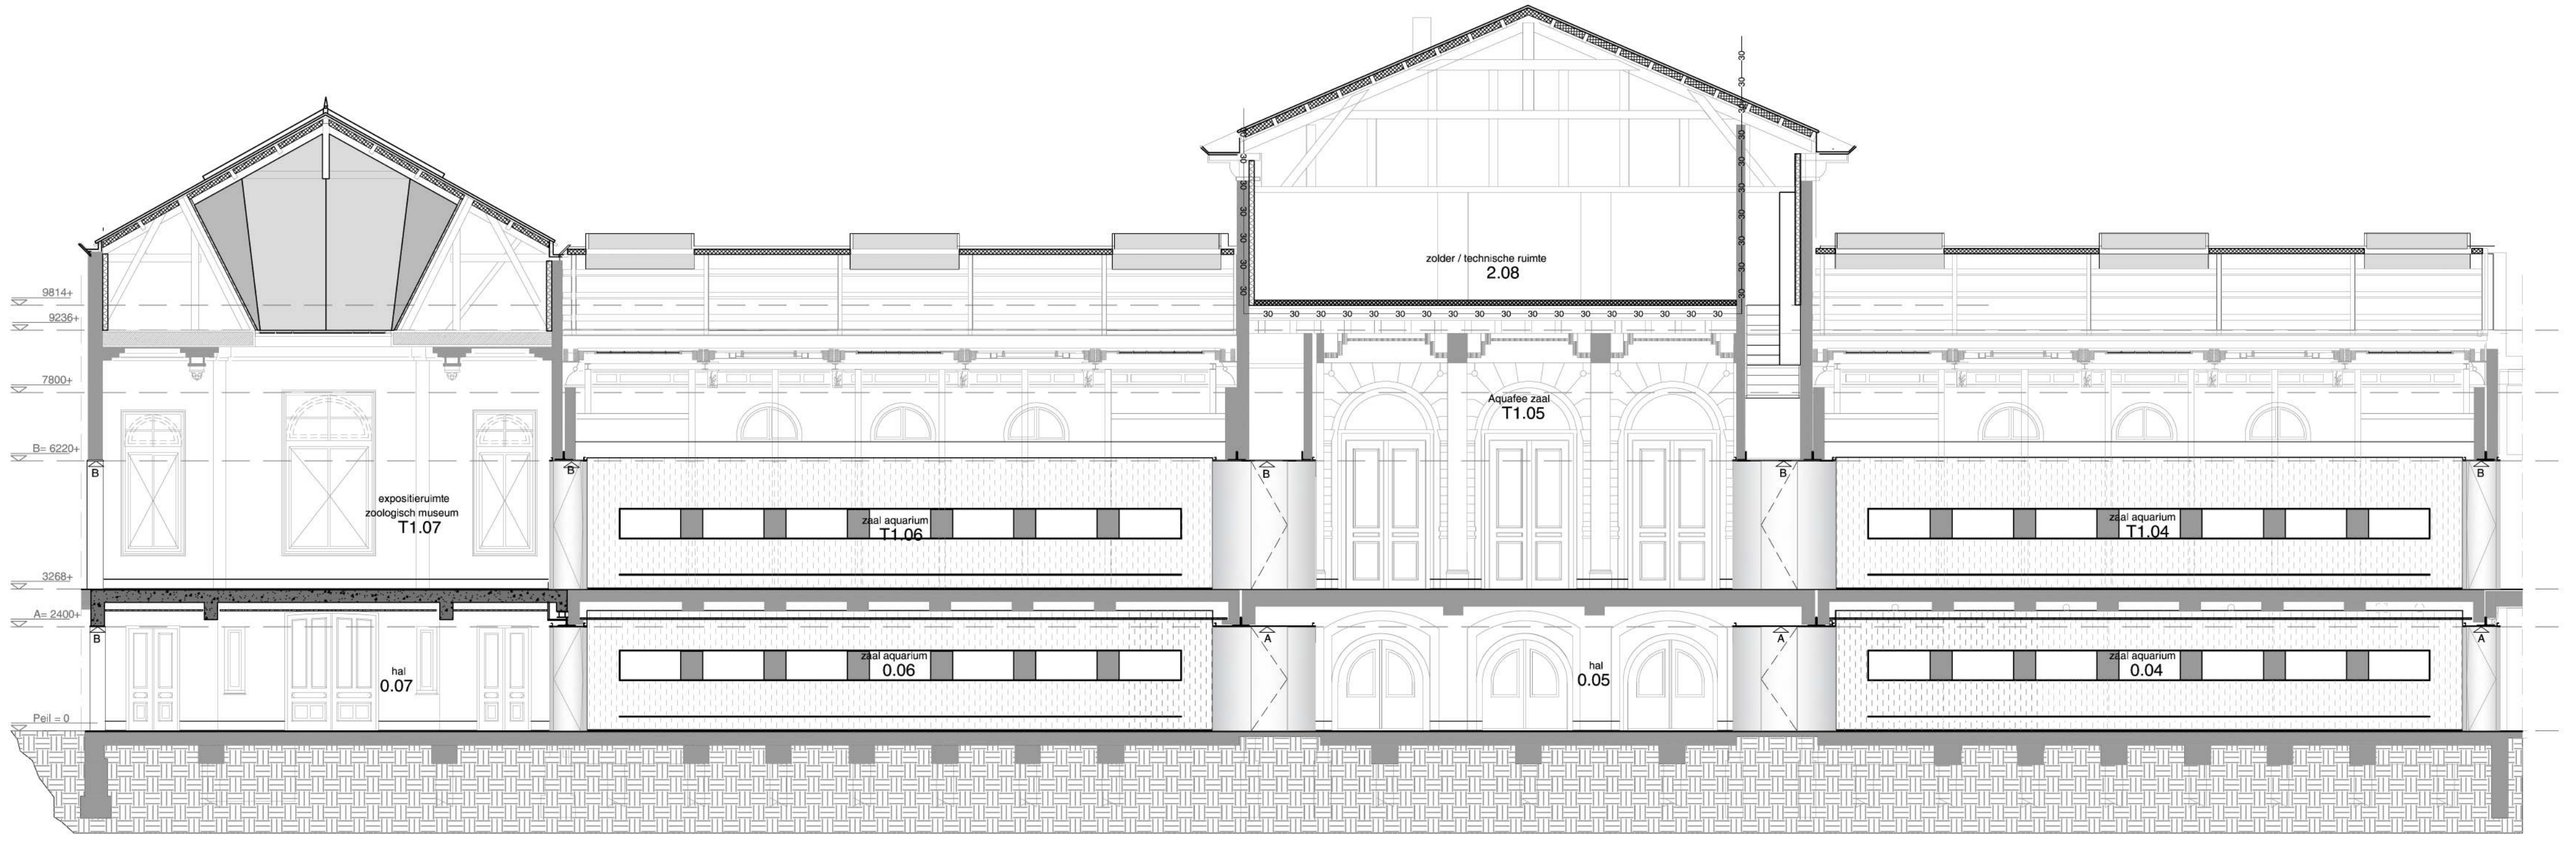

Doorsnede 2-2

oth_ maten in het werk te controleren! bouwaanvraag

ART18.11	Doorsneden		A	25.09.2019
Artis		1:100	A1	A04.01

oth_ architecten bv · kruithuisstraat 23 · 1018 wj amsterdam · tel. 020 - 6274576 · info@oth.nl · www.oth.nl