opbouw dakconstructie:

bitumineuze dakbedekking
20mm underlayment
dampremmende laag
150mm steenwolisolatie Rc=6,0m2.K/W
houten balklaag
tengelwerk
12,5mm gipsplaat
wbdbo 30 minuten

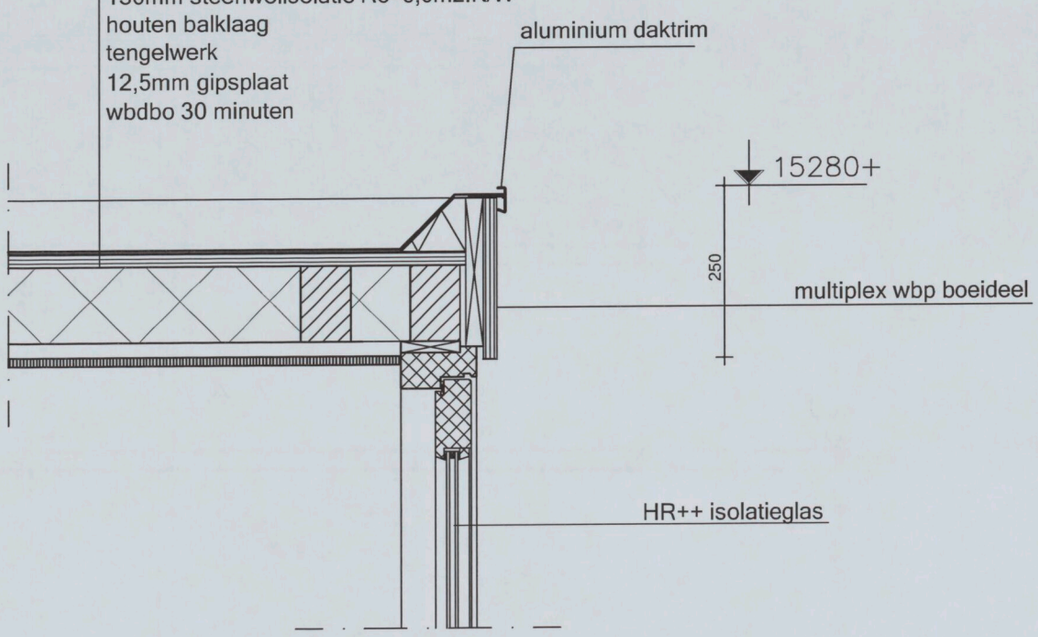

AVB
Willem Beukelsstraat 35-hs
1097 CR Amsterdam
T [redacted]
E [redacted]@avbmail.nl
www.amsterdamsvastgoedbeheer.nl

Onderwerp: Detail: dakhuisje deur

Formaat: A4

Tekeningnummer: D07

Datum: 29.02.16

Schaal: 1:10

Getekend: [redacted]