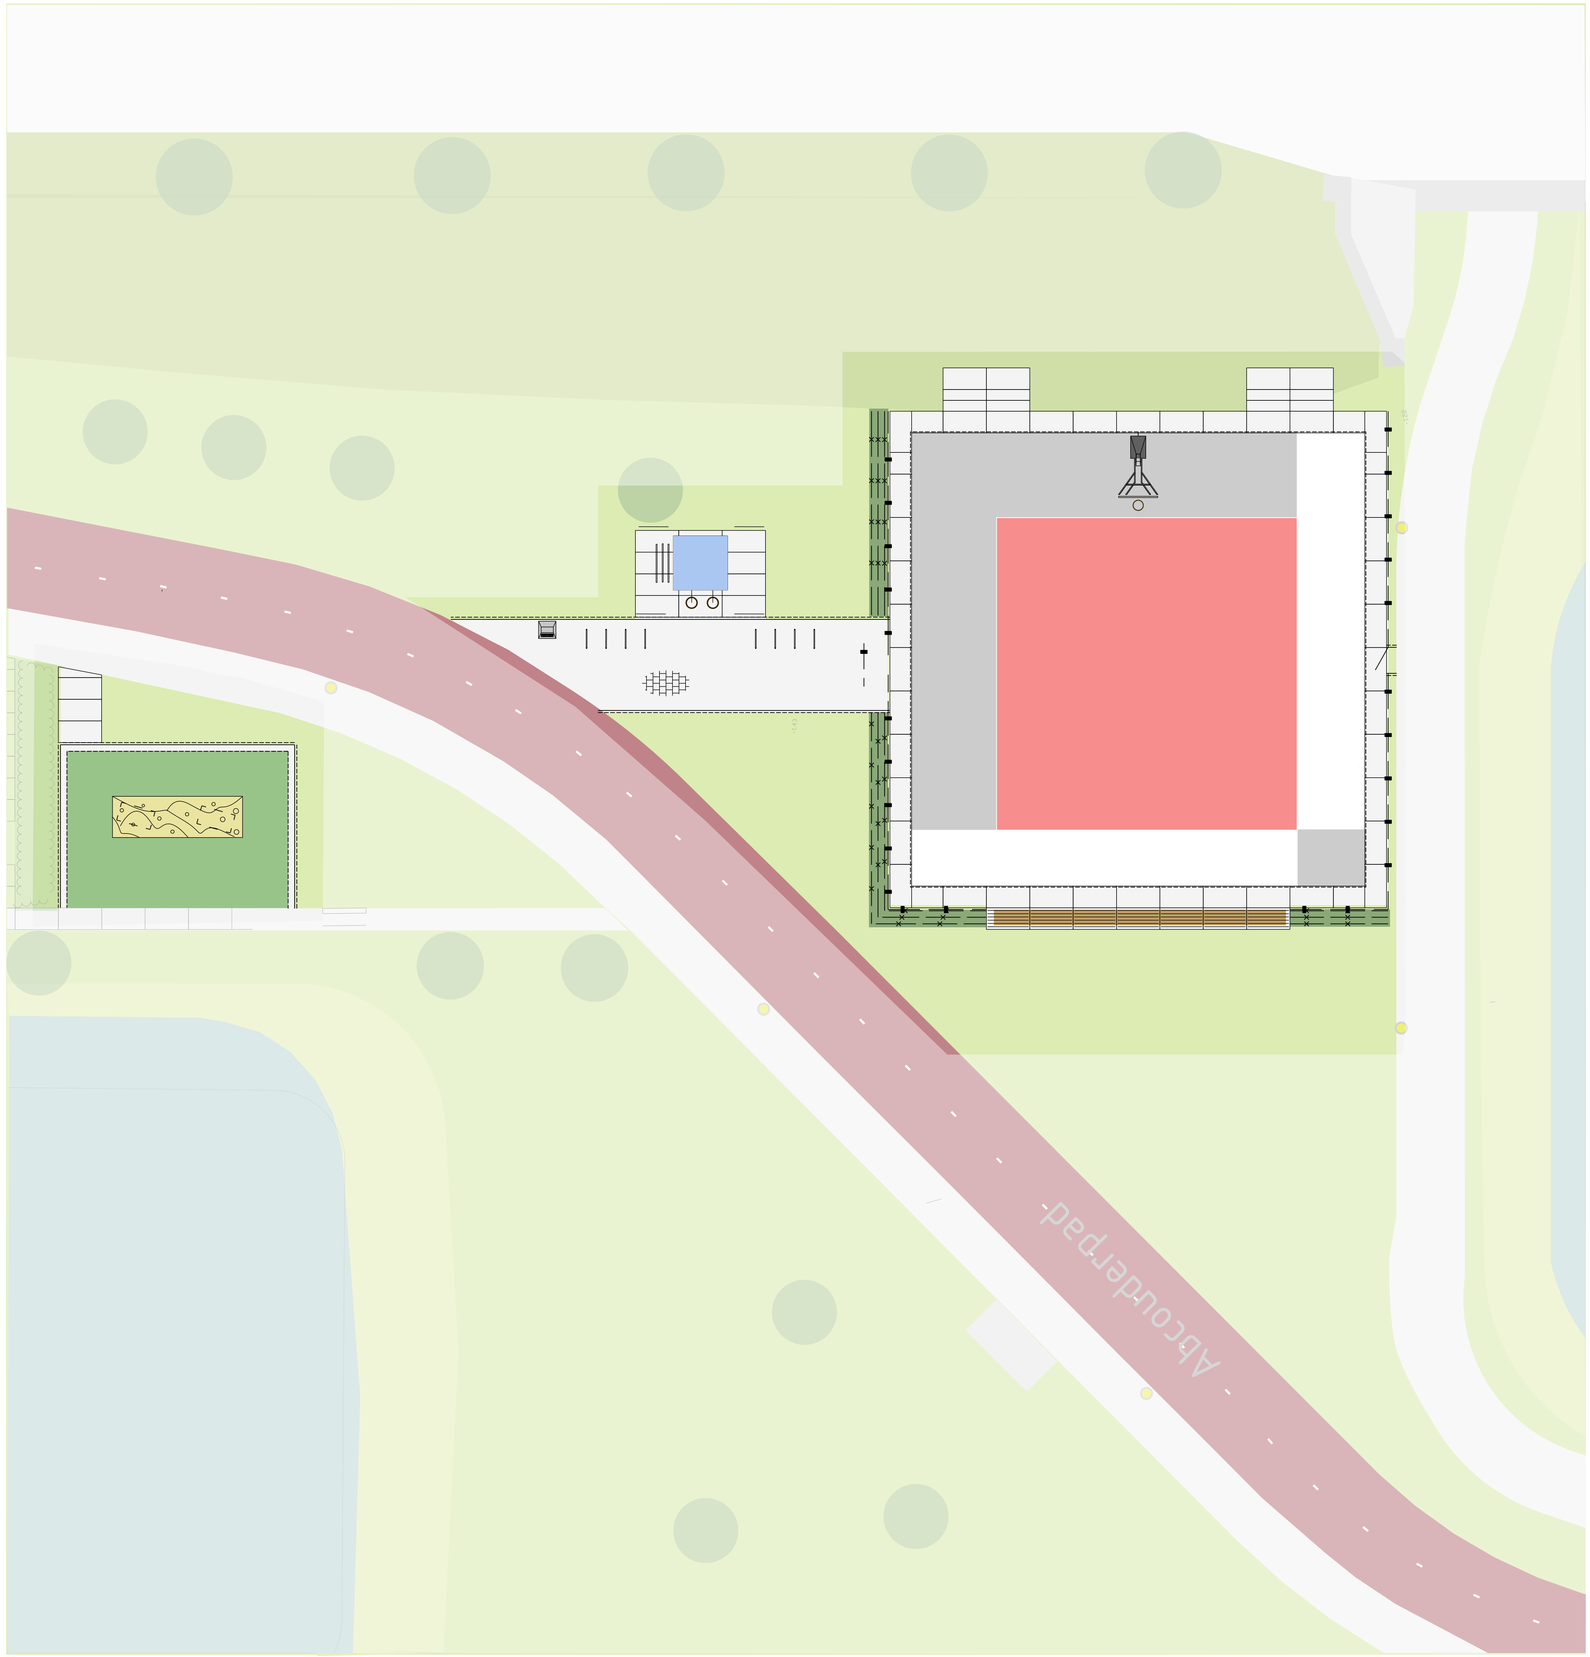


MATERIAALLIJST NIEUW

Verklaring:

20 Nieuw

20 Herstraten

VAL- EN SPORTVLOEREN

Modulaire sportvloer op betontegel, afm 300x300x45 mm, zand voor zandbed, dik 300 mm

Kunstgras op valdemping van chockpads, dik 55 mm, zand voor zandbed, dik 200 mm

BETONELEMENTEN

10 Betonplaat, afm. 2000x1000x140 mm, glad grijs, vellingkant 7 mm

11 Trap/zitplek van betonplaten, afm. 2000x1000x140 mm, glad grijs, vellingkant 7 mm

12 Zitrand van betonplaten, afm. 2000x1000x140 mm, glad grijs, vellingkant 7 mm, met houten zitvlak

TEGELS

50 Tegels 300x300x45 mm, grijs

BANDEN

71 Opsluitband 100x200 mm, glad grijs

SPEELVOORZIENINGEN

Klimrots, hoog 2,40 m

Verstelbare basket, Nijha

Container met sportvoorzieningen (hergebruik)

STRAATMEUBILAIR

126 Fietsbijzetrek, RWS, "fietsnietje", Puccini 0,60 m breed

127 Afvalbak, Puccini 200 ltr incl sigarettenafdekplaatje en veer en magneet

HEKWERKEN

Hekwerk, dubbelstaafmat, maaswijdte 50x200 mm, hoog 1,00 m, met bovenbuis, kleur: zwart

BERMEN EN TALUDS

Gazon, grondverbetering drainerende werking n.t.b.

BOMEN, VEREN, HAGEN EN PLANTSOEN

Haag, Elaeagnus ebbingei

Basislegenda maaiveld

- Inspectieput vierkant
- Inspectieput rond
- Straatkolk 450x200
- Straatkolk 450x300
- Straatkolk 300x300
- Trottoirkolk
- Lichtmast
- Trammast
- Verkeerslicht
- Verkeersbord
- Paal
- Paal uitneembaar
- Antiparkeerband
- Antiparkeerblok
- Parkeerbeugel
- Energiekast
- Hit-me recht
- Hit-me rond
- PA Parkeerautomaat
- Parkeermeterpaal
- Afvalbak
- BR Brandkraan
- Poef
- Carre
- Brievenbus
- Wegwijzer
- Bank
- Fietsenrek
- Fietsnietje
- Reclamezuil
- Laadpaal
- Vlaggenmast
- Boomkrans
- G Container Glas
- A Container Afval
- T Container Textiel
- Peilfilter
- Bestaand asfalt (in asfalt)
- Nieuw asfalt (wijzend asfalt)
- Frezen/uitvullen (wijzend naar)
- Verlaagde band (smal is hoog)
- Terrasafscheiding

Toevoegingen

- Bestaande lijn
- Nieuwe lijn
- Vervallen lijn
- Bestaande cel
- Nieuwe cel
- Vervallen cel
- Materiaalscheiding
- Werkgrens

Gemeente Amsterdam

Ingenieursbureau

Weesperstraat 430
Postbus 12693
1100 AR Amsterdam


Opdrachtgever: Virginia Sinester

Project: Sportstrook Venserpolder fase 2

Onderwerp: Sportstrook Venserpolder Fase 2
Nieuwe situatie

Project ID: 250205	Behoort bij:		Fase: DO	Status: Definitief
Tekening ID: 250205-AIB-XXXX-XXXXX-DR-C-0001	Bladnummer: 1	Van: 2	Schaal: 1:200	Formaat: A2
Opsteller: T. Vermij	D.D.: 27-10-2025		Victornr: Ntb	Wijziging:
Controle: R.v.d. Haak	D.D.: 27-10-2025			
Vrijgegeven: L.v. Klinken	D.D.: 27-10-2025			

Auteursrechten voorbehouden

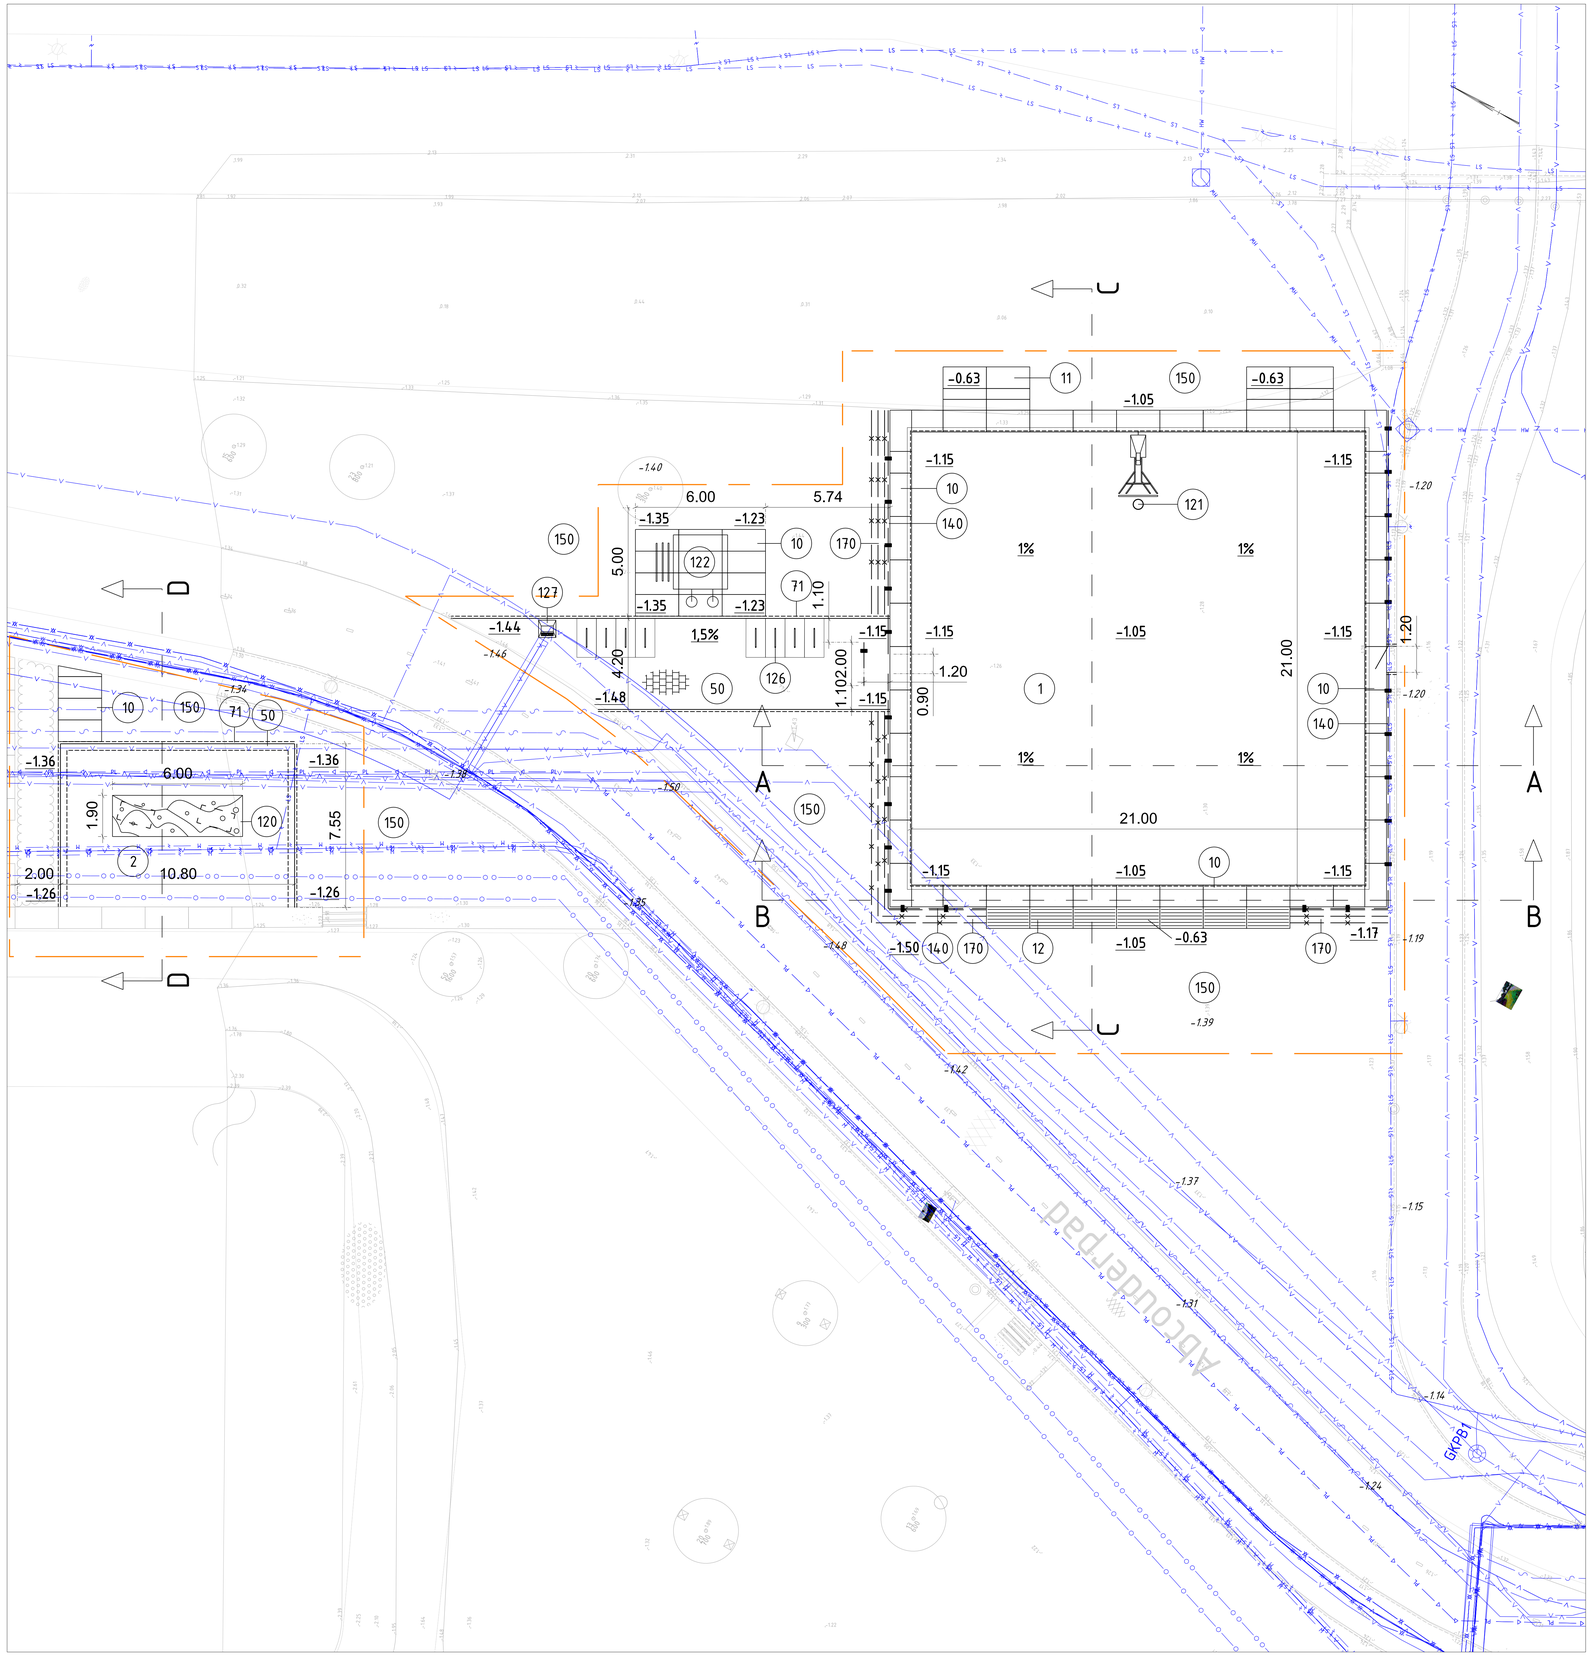

MATERIAALLIJST NIEUW

Verklaring:

20 Nieuw

20 Herstraten

VAL- EN SPORTVLOEREN

01 Modulaire sportvloer op betontegel, afm 300x300x45 mm, zand voor zandbed, dik 300 mm

02 Kunstgras op valdemping van chockpads, dik 55 mm, zand voor zandbed, dik 200 mm

BETONELEMENTEN

10 Betonplaat, afm. 2000x1000x140 mm, glad grijs, vellingkant 7 mm

11 Trap/zitplek van betonplaten, afm. 2000x1000x140 mm, glad grijs, vellingkant 7 mm

12 Zitrand van betonplaten, afm. 2000x1000x140 mm, glad grijs, vellingkant 7 mm, met houten zitvlak

TEGELS

50 Tegels 300x300x45 mm, grijs

BANDEN

71 Opsluitband 100x200 mm, glad grijs

SPEELVOORZIENINGEN

120 Klimrots, hoog 2,40 m

121 Verstelbare basket, Nijha

122 Container met sportvoorzieningen (hergebruik)

STRAATMEUBILAIR

126 Fietsbijzetrek, RWS, 'fietsnietje", Puccini 0,60 m breed

127 Afvalbak, Puccini 200 ltr incl sigarettenafdekplaatje en veer en magneet

HEKWERKEN

140 Hekwerk, dubbelstaafmat, maaswijdte 50x200 mm, hoog 1,00 m, met bovenbuis, kleur: zwart

BERMEN EN TALUDS

150 Gazon, grondverbetering drainerende werking n.t.b.

BOMEN, VEREN, HAGEN EN PLANTSOEN

170 Haag, Elaeagnus ebbingei

Basislegenda maaiveld

- Inspectieput vierkant
- Inspectieput rond
- Straatkolk 450x200
- Straatkolk 450x300
- Straatkolk 300x300
- Trottoirkolk
- Lichtmast
- Trammast
- Verkeerslicht
- Verkeersbord
- Paal
- Paal uitneembaar
- Antiparkeerband
- Antiparkeerblok
- Parkeerbeugel
- Energiekast
- Hit-me recht
- Hit-me rond
- Parkeerautomaat
- Parkeermeterpaal
- Afvalbak
- Brandkraan
- Poef
- Carre
- Brievenbus
- Wegwijzer
- Bank
- Fietsenrek
- Fietsnietje
- Reclamezuil
- Laadpaal
- Vlaggenmast
- Boomkrans
- Container Glas
- Container Afval
- Container Textiel
- Peilfilter
- Bestaand asfalt (in asfalt)
- Nieuw asfalt (wijzend asfalt)
- Frezen/uitvullen (wijzend naar)
- Verlaagde band (smal is hoog)
- Terrasafscheiding

Toevoegingen

- Bestaande lijn
- Nieuwe lijn
- Vervallen lijn
- Bestaande cel
- Nieuwe cel
- Vervallen cel
- Materiaalscheiding
- Werkgrens


Gemeente Amsterdam

Ingenieursbureau


Weesperstraat 430
Postbus 12693
1100 AR Amsterdam

Opdrachtgever: Virginia Sinester				
Project: Sportstrook Venserpolder fase 2				
Onderwerp: Sportstrook Venserpolder Fase 2 Nieuwe situatie				
Project ID: 250205	Behoort bij:		Fase: DO	Status: Definitief
Tekening ID: 250205-AIB-XXXX-XXXXX-DR-C-0001	Bladnummer: 1	Van: 2	Schaal: 1:200	Formaat: A2
Opsteller: T. Vermij	D.D.: 27-10-2025		Victornr: Ntb	Wijziging:
Controle: R.v.d. Haak	D.D.: 27-10-2025			
Vrijgegeven: L.v. Klinken	D.D.: 27-10-2025			


Auteursrechten voorbehouden

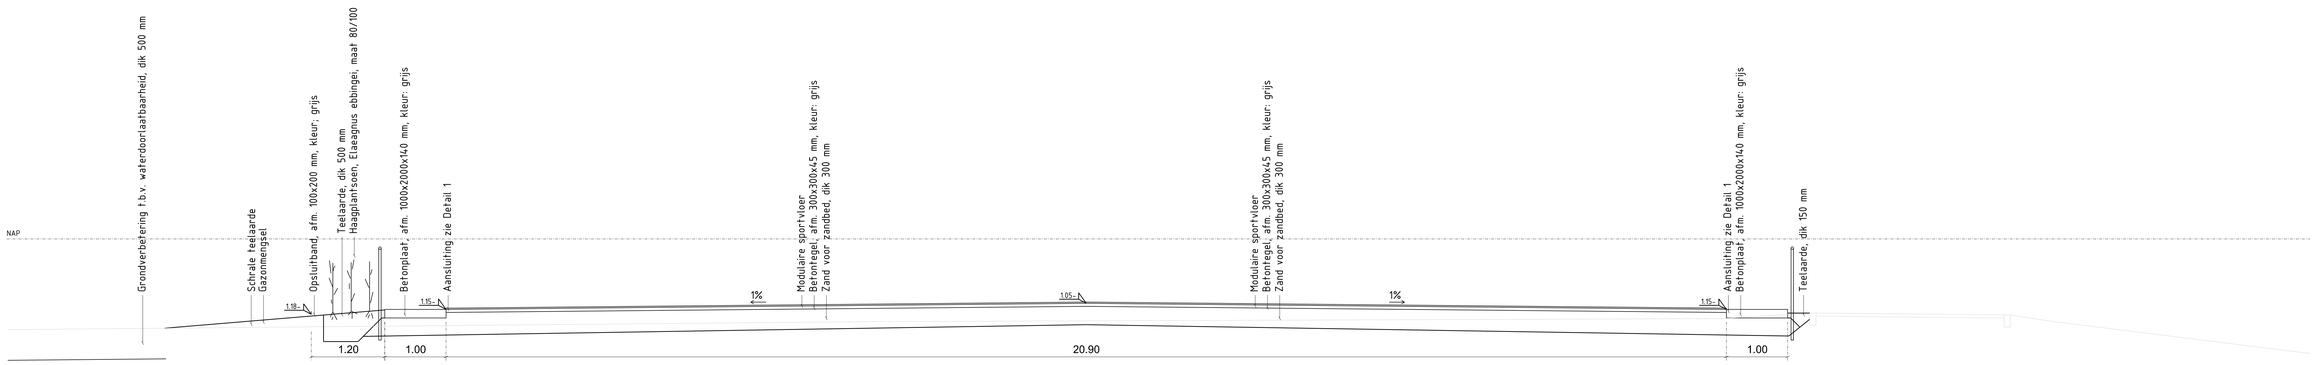


Doorsnede A-A
SCHAAL 1 : 50

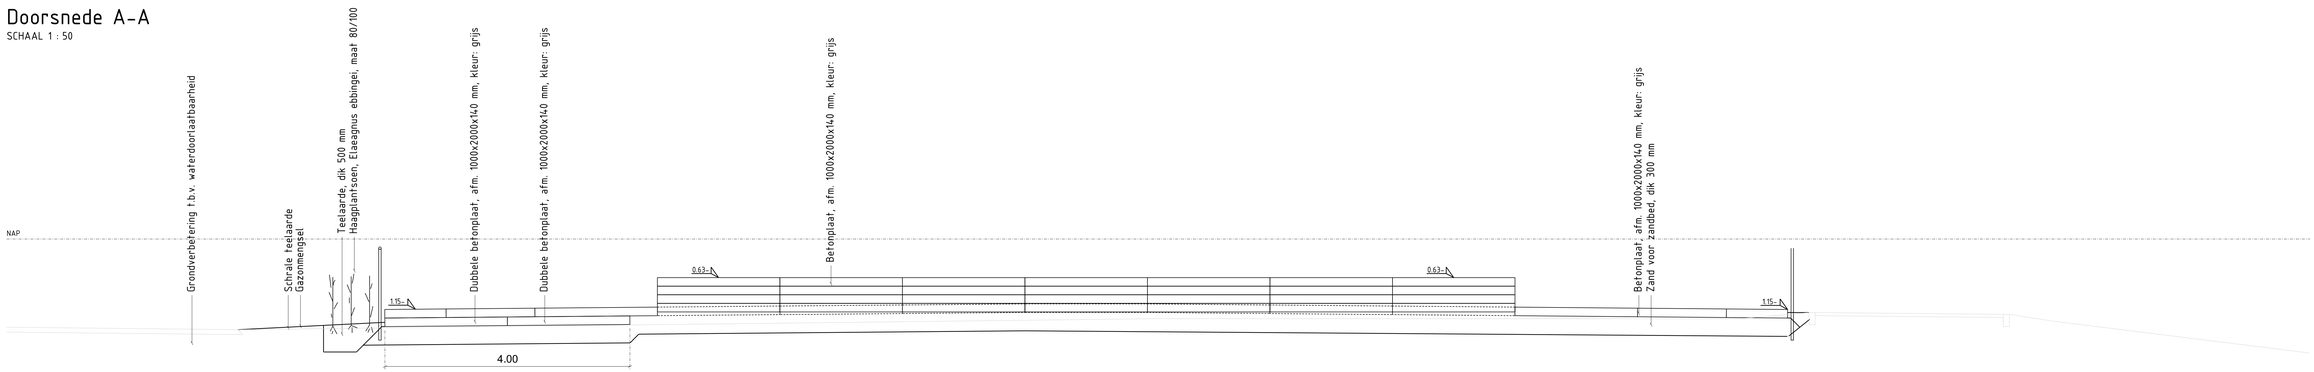


Doorsnede B-B
SCHAAL 1 : 50

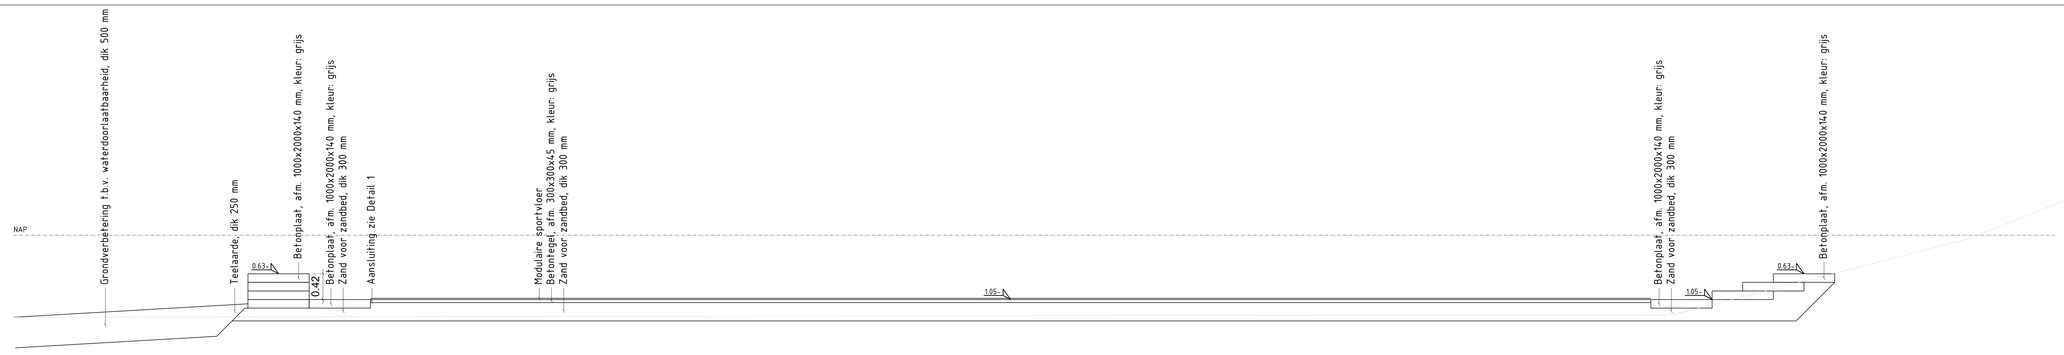

Doorsnede C-C
SCHAAL 1 : 50

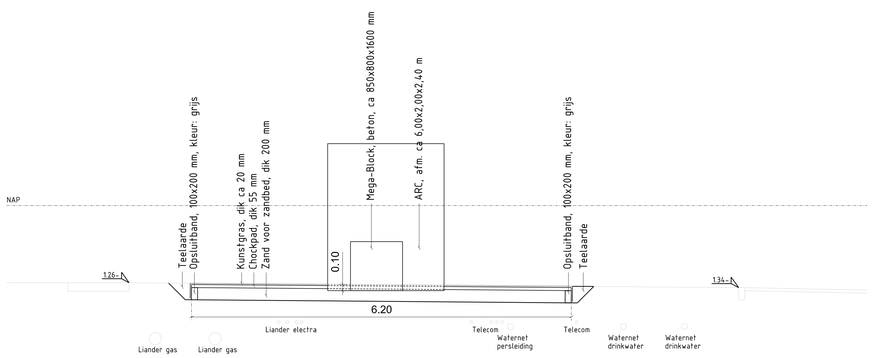

Doorsnede D-D
SCHAAL 1 : 50

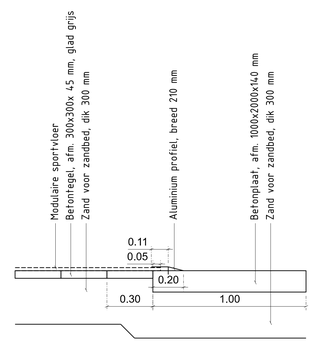

Detail 1
SCHAAL 1 : 20

Gemeente Amsterdam

Ingenieursbureau

Weesperstraat 430
Postbus 12693
1100 AR Amsterdam

Opdrachtgever: Virginia Sinester			
Project: Sportstrook Venserpolder fase 2			
Onderwerp: Sportstrook Venserpolder Fase 2 Nieuwe situatie			
Project ID: 250205	Behoort bij:	Fase: DO	Status: Definitief
Tekening ID: 250205-AIB-XXXX-XXXXX-DR-C-0001	Bladnummer: 2 / Van: 2	Schaal: 1:20 1:50 1:50	Formaat: A1
Opsteller: T. Vermij	D.D.: 27-10-2025	Victornr: Ntb	Wijziging:
Controle: R.v.d. Haak	D.D.: 27-10-2025		
Vrijgegeven: L.v. Klinken	D.D.: 27-10-2025		

Auteursrechten voorbehouden