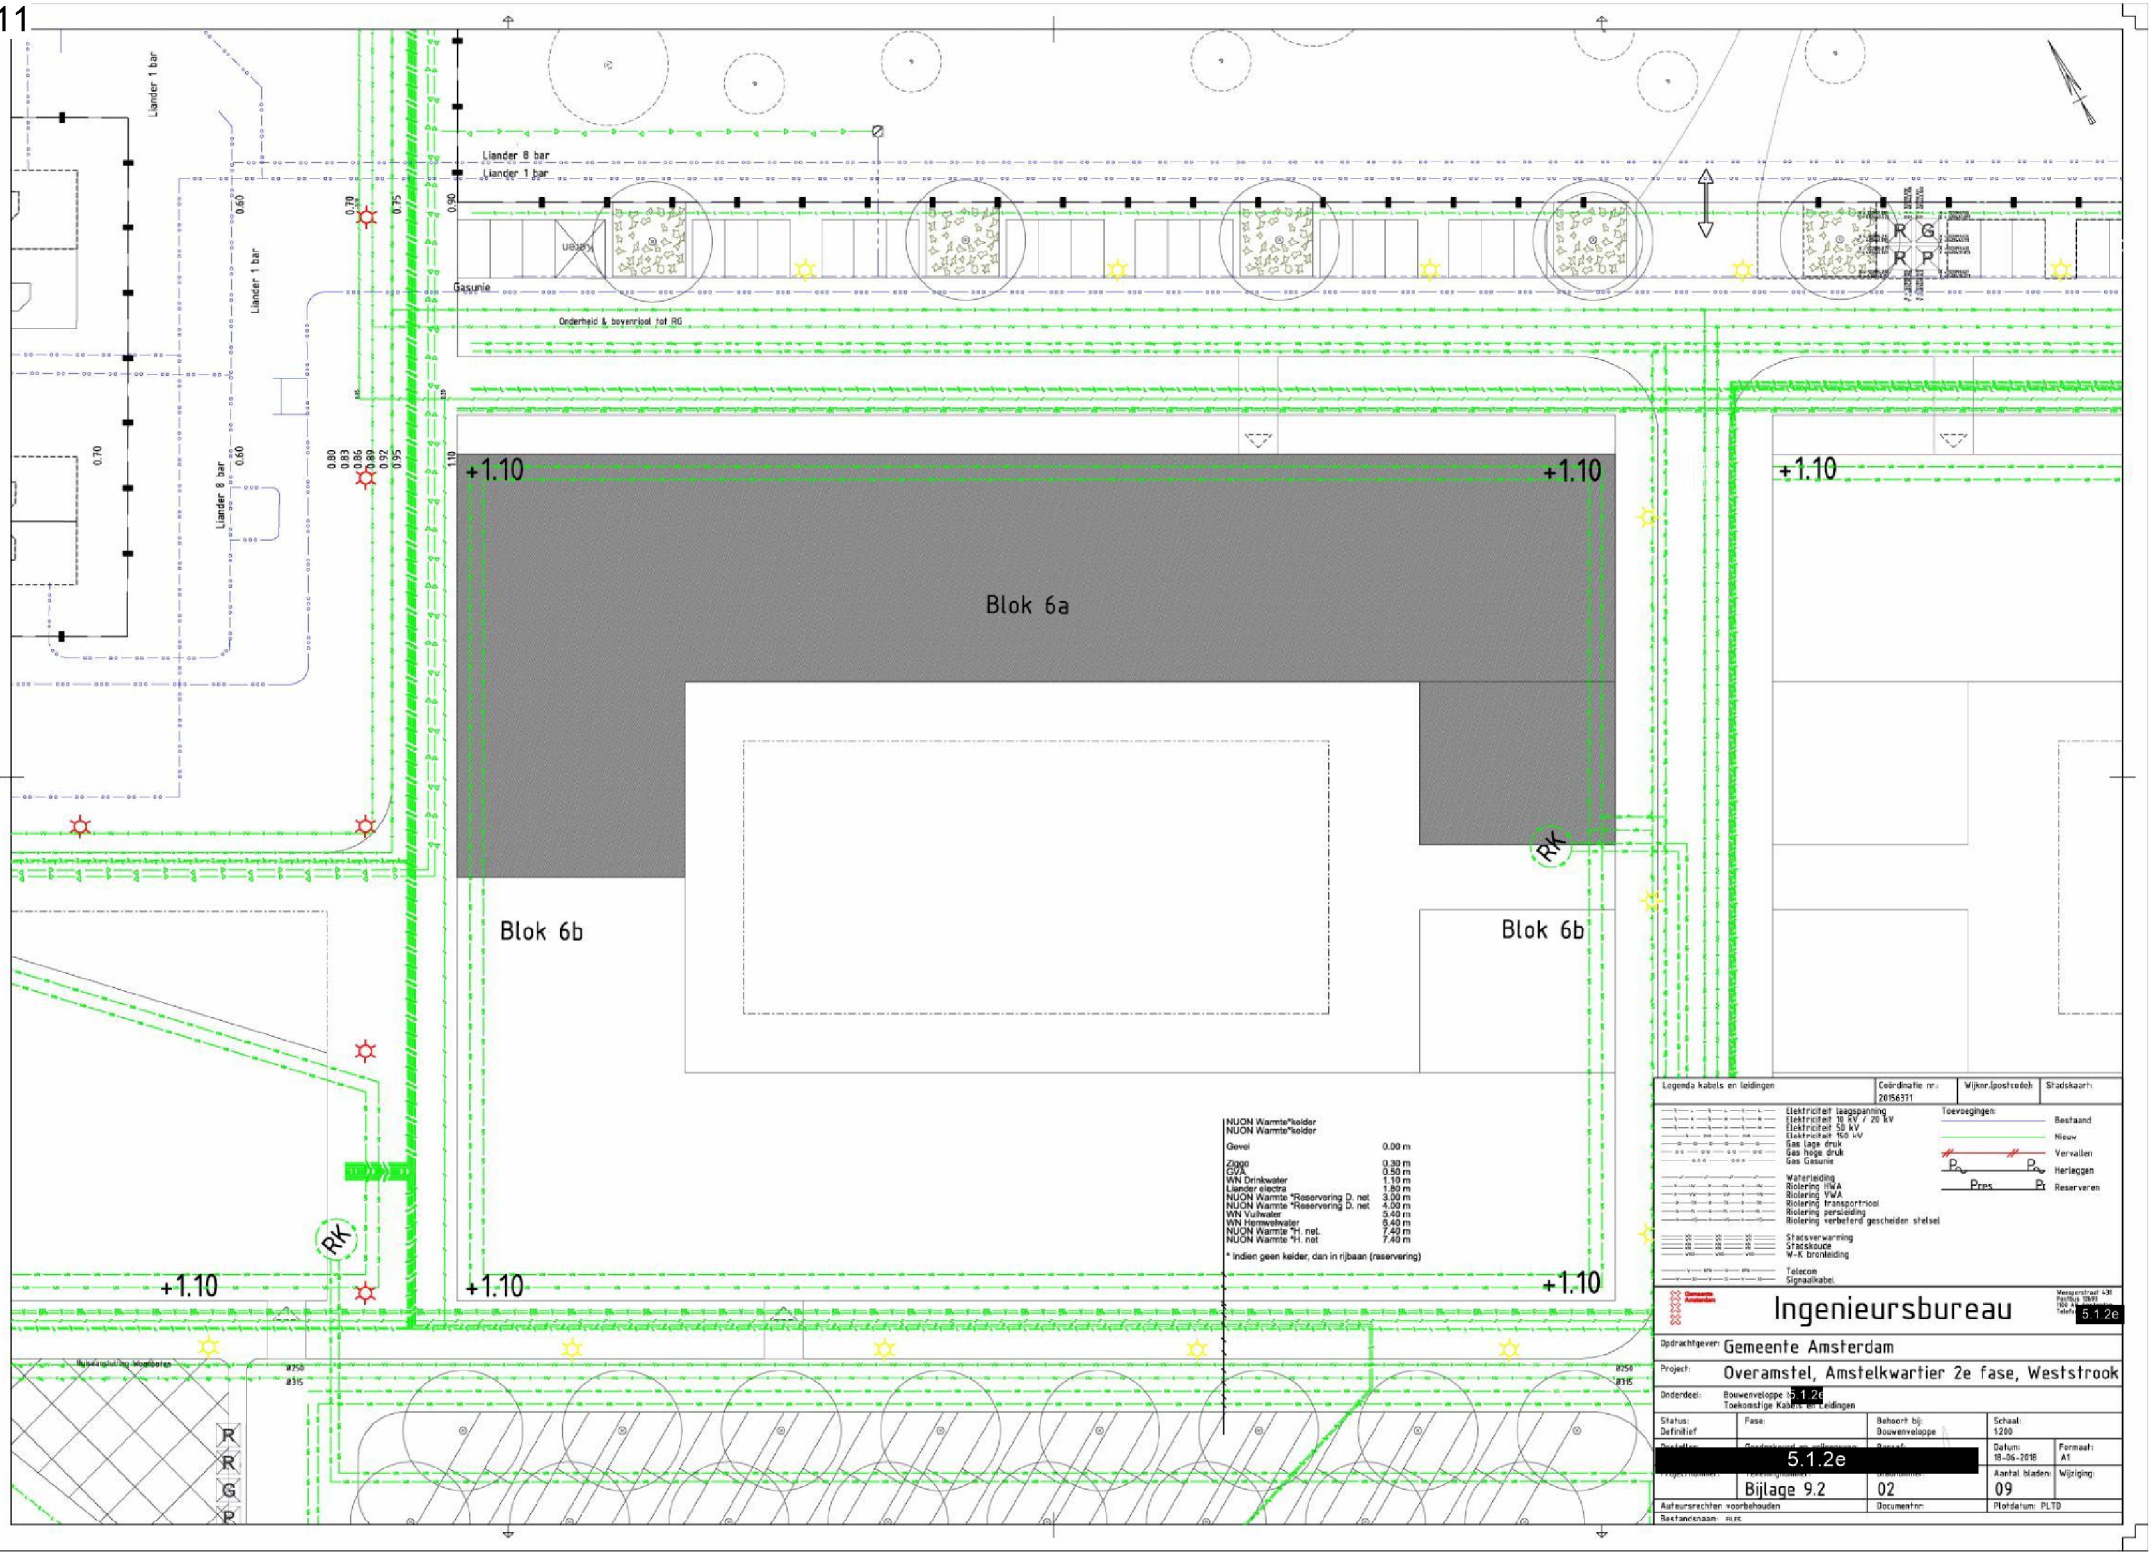
0711


Liander 1 bar
Liander 8 bar
Liander 1 bar
Liander 1 bar
Liander 8 bar
Gasunie
Onderhoid & bovenjoot tot RG
+1.10
+1.10
+1.10
Blok 6a
Blok 6b
Blok 6b
RK
RK
+1.10
+1.10
+1.10
NUON Warmte*keider
NUON Warmte*keider
Gevel 0.00 m
Ziggo 0.30 m
GVA 0.50 m
WN Drinkwater 1.10 m
Liander electra 1.80 m
NUON Warmte *Reservering D. net 3.00 m
NUON Warmte *Reservering D. net 4.00 m
WN Vuilwater 0.40 m
WN Hernwelwater 0.40 m
NUON Warmte *H. net. 7.40 m
NUON Warmte *H. net. 7.40 m
* Indien geen keider, dan in rijbaan (reservering)
Legenda kabels en leidingen
Coördinatie nr.: 20156311
Wijknr./postcode:
Stadskaart:
Elektriciteit laagspanning
Elektriciteit 10 kV / 20 kV
Elektriciteit 50 kV
Elektriciteit 150 kV
Gas Lage druk
Gas hoge druk
Gas Gasunie
Waterleiding
Riolering VWA
Riolering VWA
Riolering transportriool
Riolering persleiding
Riolering verbeterd gescheiden stelsel
Stadsverwarming
Stadskouce
W-K bronleiding
Telecom
Signaalkabel
Toevoegingen:
Bestaand
Nieuw
Vervallen
Herleggen
Reserveren
Ingenieursbureau
5.1.2e
Opdrachtgever: Gemeente Amsterdam
Project: Overamstel, Amstelkwartier 2e fase, Weststrook
Onderdeel: Bouwenveloppe 5.1.2e
Toekomstige Kabels en Leidingen
Status: Definitief
Fase:
Behoort bij: Bouwenveloppe
Schaal: 1:200
5.1.2e
Datum: 18-06-2018
Formaat: A1
Bijlage 9.2
02
09
Aantal bladen:
Wijziging:
Auteursrechten voorbehouden
Documentnr:
Plotdatum: PLTD