BESTAAND

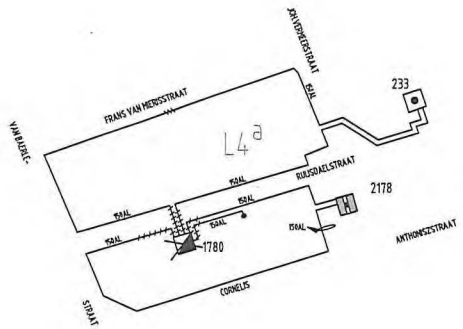

NIEUW

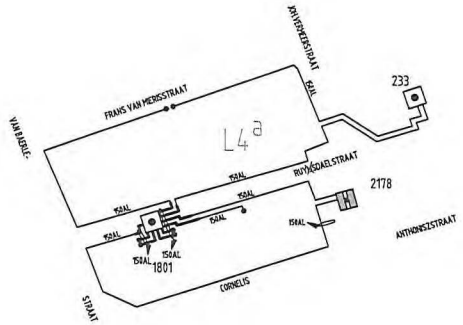

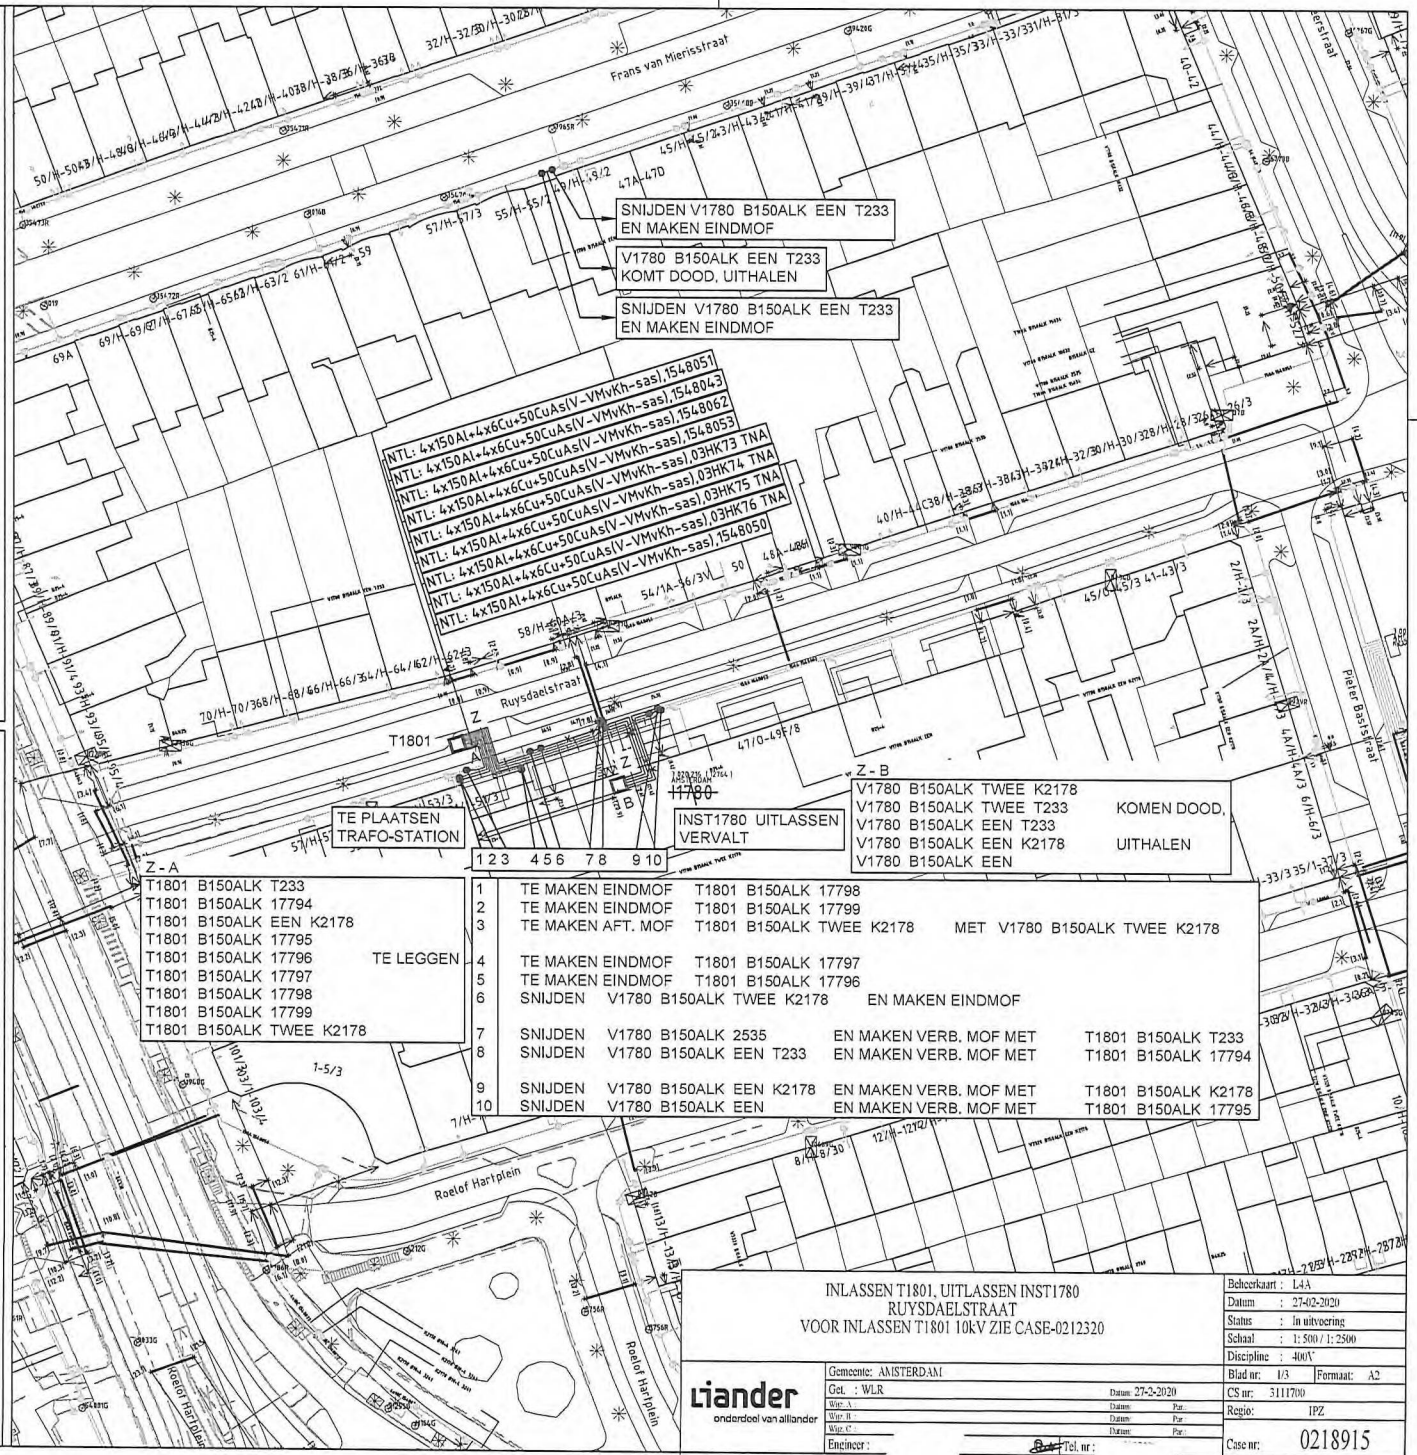

INLASSEN T1801, UITLASSEN INST1780
RUYSDAELSTRAAT
VOOR INLASSEN T1801 10kV ZIE CASE-0212320

Liander
onderdeel van alliander

Gemeente:	AMSTERDAM
Gel. :	WLR
Datum:	27-2-2020
Wijz. A :	Datum: Par.:
Wijz. B :	Datum: Par.:
Wijz. C :	Datum: Par.:
Engineer :	Tel. nr :

Beheerkaart :	L4A
Datum :	27-02-2020
Status :	In uitvoering
Schaal :	1: 500 / 1: 2500
Discipline :	400V
Blad nr:	1/3 Formaat: A2
CS nr:	3111700
Regio:	IPZ
Case nr:	0218915