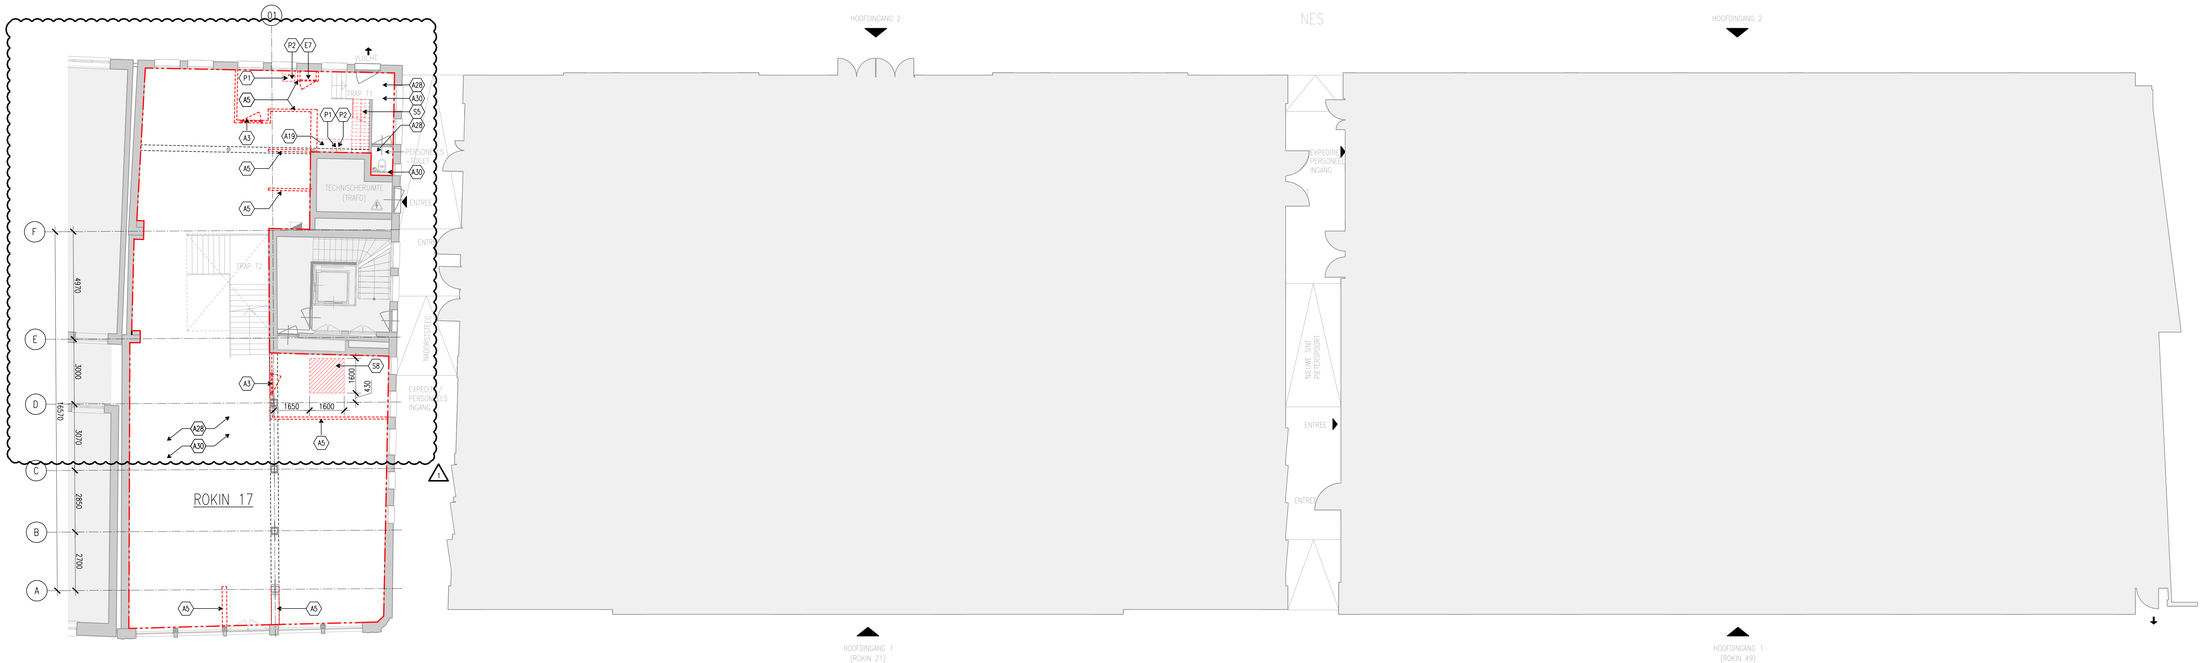

1 BEGANE GROND SLOOPTEKENING

SCHAAL 1:100 @ A0

Behoort bij besluit
BWT 2933129
Gemerkt 07

Gemeente Amsterdam
Centrum

LEGENDA

- DEMARCATIELIJN SCOPE
- BESTAND TE HANDHAVEN
- BESTAANDE OM GESLOOPT TE WORDEN
- VLOERSPARING
- VLOERAFWERKING
- GEBIED BUITEN SCOPE
- XX — AANDUIDING SPECIFIEKE OPMERKINGEN

ALGEMEEN

1. ALLE DEUREN, WANDEN, INRICHTING AANGEGEVEN MET EEN GESTREEPTE LIJN DIENEN TE WORDEN VERWIJDERD EN AFGEVOERD, TENZIJ ANDERS VERMELD.
2. ALLE KOSTEN VOOR HET HERSTEL VAN BESCHADIGINGEN, ONTSTAAN DOOR NALATIGHEID VAN DE HOOFDAANNEMER/SLOPER, ZIJN VOOR DIENS EIGEN REKENING.
3. ALLE ONVOORZIENE GEVAREN DIENEN ONMIDDELLIJK AAN DE ARCHITECT GEMELD TE WORDEN.
4. CONSTRUCTIEVE SLOOPWERKZAAMHEDEN, ANDERS DAN OP TEKENING AANGEGEVEN EN DOOR EIGENAAR GOEDGEKEURD, ZIJN NIET TOEGESTAAN.
5. DIRECT NA DE SLOOPWERKZAAMHEDEN DIENEN DE CONDITIES EN DE AFMETINGEN GECONTROLEERD EN GERAPPORTEERD TE WORDEN EN DOORGEGEVEN TE WORDEN AAN DE ARCHITECT.
6. DE HOOFDAANNEMER/SLOPER DIENT ZICH VOORAFGAAND AAN DE INSCHRIJVING OP DE HOOGTE TE STELLEN VAN DE HUIDIGE SITUATIE EN DAT DEZE CORRESPONDEERT MET DE TEKENINGEN.
7. HET WERKTERREIN DIENT ADEQUAAT AFGESCHERMD TE WORDEN. BOUWHEKKEN/SCHOTTEN DIENEN TE VOLDOEN AAN DE EISEN VAN DE EIGENAAR.
8. HOUDT REKENING MET DE NIEUWE TOESTAND INZAKE ELEKTRA, DIE ZICH VOORDOEN TIJDENS SLOOPWERKZAAMHEDEN. RESTERENDE BEKABELING, APPARATUUR, ETC TE VERWIJDEREN EN AF TE VOEREN.
9. ALLE ACHTERGEBLEVEN EN/OF NIET GEBRUIKTE WERKTUIGBOUWKUNDIGE ENGELEKTROTECHNISCHE ONDERDELEN ZOALS; KANALEN, ARMATUREN DIENEN TE WORDEN VERWIJDERD EN AFGEVOERD.
10. DE HOOFDAANNEMER/SLOPER DIENT ALLE SPRINKLERLEIDINGEN, WATERLEIDINGEN,ROLERINGEN EN GASLEIDINGEN TE BEHOUDEN. ALLE AANPASSINGEN DIENEN IN OVERLEG MET DE EIGENAAR TE WORDEN UITGEVOERD.
11. ALLE NIET GENOEMDE ZAKEN WELKE MOGELIJK AANPASSINGEN, HERPLAATSING OF VERWIJDERING VEREISEN DIENEN TE WORDEN GERAPPORTEERD AAN DE ARCHITECT.
12. ALLE BESTAANDE BRANDSCHEIDINGEN DIENEN GEHANDHAAFD TE BLIJVEN. AANPASSINGEN AAN DE SPRINKLERINSTALLATIE DIENEN GECOORDINEERD TE WORDEN MET DE VERTEGENWOORDIGER VAN DE EIGENAAR VOORDAT WERKZAAMHEDEN HIERAAN PLAATS MOGEN VINDEN. TIJDELIJKE SPRINKLER AANPASSINGEN DIENEN TE WORDEN UITGEVOERD OVEREENKOMSTIG GELDENDE WET- EN REGELGEVING.
13. ALLE AANPASSINGEN AAN DE BESTAANDE SPRINKLER INSTALLATIE MOETEN VOORAF WORDEN GOEDGEKEURD DOOR DE AUTORITEITEN EN GECOORDINEERD WORDEN DOOR DE EIGENAAR OF DIENS VERTEGENWOORDIGER.
14. ALLE BRANDPREVENTIE MIDDELEN DIENEN BEHOUDEN TE BLIJVEN EN VOLGENDE BESCHERMD TE WORDEN TIJDENS DE SLOOPWERKZAAMHEDEN.
15. DE HOOFDAANNEMER/SLOPER DIENT ALLE DILATATIEVOEGEN DIE VOORAF NIET OP TEKENING STAAN TE MELDEN AAN DE ARCHITECT.
16. DE HOOFDAANNEMER/SLOPER DIENT ALLE SCHEUREN IN CONSTRUCTIEVE ELEMENTEN TE MELDEN AAN DE TOEZICHTHOUDER EN DE ARCHITECT.
17. ALLE SLOOPWERKZAAMHEDEN DIENEN UITGEVOERD TE WORDEN CONFORM DE GELDENDE VEILIGHEIDSMAATREGELEN EN WETTELIJKE EISEN DIE HIERVOOR GELDEN.
18. ALLE SLOOPWERKZAAMHEDEN DIENEN UITGEVOERD TE WORDEN ZODAT EEN MINIMUM HOEVEELHEID STOF EN RONDVLIEGEND PUIN ONTSTAAT TENEINDE VAN EEN VEILIGE WERKOMGEVING.
19. DE HOOFDAANNEMER/SLOPER DIENT ER ZORG VOOR TE DRAGEN DAT ER GEEN ZWARE HOEVEELHEDEN PUIN GECONCENTREERD WORDEN OPGESLAGEN DIE DE DRAAGCONSTRUCTIE VAN HET GEBOUW IN GEVAAR BRENGEN.
20. DE HOOFDAANNEMER DIENT ZICH ERVAN TE VERGEWISSEN DAT ALLE BENODIGDE VERGUNNINGEN VERKREGEN ZIJN ALVORENS MET DE WERKZAAMHEDEN TE STARTEN.
21. ALLE IN WERKING ZIJNDE LIFTEN DIENEN TE WORDEN BESCHERMD EN VERZEGELD TIJDENS DE SLOOPWERKZAAMHEDEN.
22. ALLE PUIN EN AFVAL VAN SLOOPWERKZAAMHEDEN DIENT TE WORDEN AFGEVOERD CONFORM DE GELDENDE VOORSCHRIFTEN.
23. BESTAANDE SPRINKLERINSTALLATIE VOLLEDIG TE HANDHAVEN EN TE BESCHERMEN TIJDENS DE SLOOPWERKZAAMHEDEN TER VOORKOMING VAN BESCHADIGINGEN AAN HET BESTAANDE SPRINKLERSYSTEEM.

AANDUIDINGEN SLOOPWERKZAAMHEDEN

ALLE AANDUIDINGEN DIENEN GELEZEN TE WORDEN IN RELATIE TOT DE PLANNEN, VRAGEN EN/OF ONDUIDELIJKHEDEN DIENEN TERUGGEKOPPELD TE WORDEN MET DE ARCHITECT.

A.1 ALLE BESTAANDE VLOERAFWERKINGEN, INCLUSIEF BUVOORBEDD VLOERBEDEKKINGEN, VLOERTEGELS EN ALLE OVERIGE VLOERAFWERKINGEN, TE VERWIJDEREN EN AF TE VOEREN WAAR AANGEGEVEN. ALLE LIJMRESTEN, SPECIE, CEMENTDEKVLOEREN, EGALISATIELAGEN TE VERWIJDEREN TOT OP DE CONSTRUCTIEVE VLOER. EEN EN ANDER TER VOORBEREIDING OP HET AANBRENGEN VAN NIEUWE VLOERAFWERKINGEN.

A.2 BESTAANDE KOLOMMEN SCHUREN EN VOLLEDIG REINIGEN TOT EEN GLAD EN SCHOON OPPERVLAK TER VOORBEREIDING VAN NIEUWE AFWERKINGEN.

A.3 BESTAANDE DEUR- EN RAAMKOZIJNEN MET BIJBEHORENDE HULPSTUKKEN TE VERWIJDEREN EN AF TE VOEREN MET INACHTNEMING VAN EN TER VOORKOMING VAN BESCHADIGINGEN AAN AANGRENZENDE DELEN EN HET BEHOUDEN VAN BESTAANDE BRANDWERENHEID.

A.4 ALLE AFWERKINGEN VAN BESTAANDE LIFTEN / LIFTCABINES TE VERWIJDEREN EN AF TE VOEREN TER VOORBEREIDING OP ALGEHELE NIEUWE AFWERKINGEN.

A.5 BESTAANDE SCHEIDINGEN VOLGENS AANGEGEVEN OMVANG, MIDDELS EEN GESTREEPTE BELIJNING, TE VERWIJDEREN EN AF TE VOEREN MET INACHTNEMING VAN EN TER VOORKOMING VAN BESCHADIGINGEN AAN AANGRENZENDE DELEN EN HET BEHOUDEN VAN BESTAANDE BRANDWERENHEID.

A.6 BESTAANDE (HAND)LEUNINGEN, BALUSTRADEN, BALUSTRADE VULLINGEN EN HULPSTUKKEN TE VERWIJDEREN EN AF TE VOEREN EN AANGRENZENDE DELEN AAN TE HELEN TER VOORBEREIDING OP NIEUWE AFWERKINGEN. E.E.A. TUDELIJK OP TE SLAAN EN AF TE DEKKEN VOOR HERGEBRUIK/HERPLAATSING.

A.7 ALLE AFWERKINGEN AAN BESTAANDE ROLTRAPPEN TE VERWIJDEREN EN AF TE VOEREN TER VOORBEREIDING OP HET AANBRENGEN VAN NIEUWE AFWERKINGEN.

A.8 ALLE AFWERKINGEN AAN BESTAANDE WANDEN INCLUSIEF WANDTEGELS EN BEHANG TE VERWIJDEREN EN AF TE VOEREN OM EEN GLADDE ONDERGROND TE VERKRIJGEN TER VOORBEREIDING OP NIEUWE AFWERKINGEN. DE ARCHITECT DIENT DOOR DE SLOPER TE WORDEN INGELICHT IN HET GEVAL HET VERWIJDEREN VAN AFWERKINGEN LEIDT TOT SIGNIFICANTE BESCHADIGINGEN VAN ONDERLIGGENDE PLEISTERLAGEN/PLEISTERWERK.

A.9 BESTAANDE (HAND)LEUNINGEN, BALUSTRADEN, BALUSTRADE VULLINGEN EN HULPSTUKKEN TE VERWIJDEREN EN AANGRENZENDE DELEN AAN TE HELEN TER VOORBEREIDING OP NIEUWE AFWERKINGEN. E.E.A. TUDELIJK OP TE SLAAN EN AF TE DEKKEN VOOR HERGEBRUIK/HERPLAATSING.

A.10 BESTAANDE GEVELPUIEN EN BEGLAZING TE VERWIJDEREN EN AF TE VOEREN VOLGENS AANGEGEVEN OMVANG, MIDDELS EEN GESTREEPTE BELIJNING, TE VERWIJDEREN MET INACHTNEMING VAN EN TER VOORKOMING VAN BESCHADIGINGEN AAN BESTAANDE GEVELDELEN. TUDELIJKE SCHOTTEN HERVOOR IN DE PLAATS AAN TE BRENGEN MET LOOPDEUREN EN MOGELIJKHEID TOT AFSLUITEN.

A.11 BESTAANDE BESCHEITINGEN EN PUINTEN TE VERWIJDEREN EN AF TE VOEREN MET INACHTNEMING VAN EN TER VOORKOMING VAN BESCHADIGINGEN AAN AANGRENZENDE DELEN EN HET BEHOUDEN VAN BESTAANDE BRANDWERENHEID.

A.12 ALLE KOVEN EN VERLAAGDE PLAFONDS, INCLUSIEF GIPSPLATEN, PLAFONDPLATEN, STIJL- EN REGELWERKEN, AFHANGSYSTEMEN, METAL-STUD PROFIELEN, PLAFONDRASTERS EN ALLE OVERIGE HULPMIDDELEN TE VERWIJDEREN EN AF TE VOEREN.

A.13 ALLE JALOEZIEN EN GORDUNEN, INCLUSIEF RAILS EN OVERIGE HULPSTUKKEN TE VERWIJDEREN EN AF TE VOEREN.

A.14 ALLE ROLLUIKEN MET BIJBEHORENDE HULPSTUKKEN ZOALS MOTORS, OPHANGSYSTEMEN EN OVERIGE HULPSTUKKEN TE VERWIJDEREN EN AF TE VOEREN MET INACHTNEMING VAN EN TER VOORKOMING VAN BESCHADIGINGEN AAN BESTAANDE AANGRENZENDE DELEN.

A.15 BESTAANDE TRAP TE BEHOUDEN EN AF TE SCHERMEN TEGEN BESCHADIGINGEN TIJDENS SLOOP- EN BOUWWERKZAAMHEDEN.

A.16 LIFTCABINE, SCHACHT EN ALLE BIJBEHORENDE VOORZIENINGEN TE BEHOUDEN EN VOLDOENDE TE BESCHERMEN TEGEN BESCHADIGINGEN TIJDENS SLOOP- EN BOUWWERKZAAMHEDEN.

A.17 MAXIMALE DRAAGKRACHT BESTAANDE VLOEREN IN ACHT NEMEN DOOR PUIN NIET GECONCENTREERD TE VERZAMELEN.

A.18 BESTAANDE TERRASAFWERKING EN NIVELLEER/DRAAGSYSTEMEN TE VERWIJDEREN EN AF TE VOEREN.

A.19 BESTAANDE KEUKENAPPARATUUR EN BIJBEHORENDE HULPSTUKKEN TE VERWIJDEREN EN AF TE VOEREN.

A.20 BESTAANDE LUIFEL EN HULPSTUKKEN TE VERWIJDEREN EN AF TE VOEREN MET INACHTNEMING VAN EN TER VOORKOMING VAN BESCHADIGINGEN AAN AANGRENZENDE AFWERKINGEN.

A.21 BESTAANDE GEVELRECLAME EN HULPSTUKKEN EN/OF BOUWKUNDIGE VOORZIENINGEN TE VERWIJDEREN EN AF TE VOEREN MET INACHTNEMING VAN EN TER VOORKOMING VAN BESCHADIGINGEN AAN AANGRENZENDE AFWERKINGEN.

A.22 BESTAANDE GEVELPANELEN MET AANZICHT TE REINIGEN MET INACHTNEMING VAN EN TER VOORKOMING VAN BESCHADIGINGEN AAN AANGRENZENDE GEVELDELEN, PUIEN, RAMEN, DEUREN, BEGLAZING EN OVERIGE GEVELELEMENTEN.

A.23 BESTAANDE SCREEN/ZONNESCHERMEN EN HULPSTUKKEN EN/OF BOUWKUNDIGE VOORZIENINGEN TE VERWIJDEREN EN AF TE VOEREN MET INACHTNEMING VAN EN TER VOORKOMING VAN BESCHADIGINGEN AAN AANGRENZENDE AFWERKINGEN.

A.24 BESTAANDE PLAFONDS, WELKE ZIJN AANGETAST DOOR WATER EN/OF VOCHT. PLAATSELIJK TE VERWIJDEREN EN AF TE VOEREN TER VOORBEREIDING OP HERSTEL DAN WEL VERVANGING.

A.25 BESCHADIGDE BEGLAZING TE VERWIJDEREN EN AF TE VOEREN.

A.26 BESTAANDE DEUR- EN RAAMKOZIJNEN MET BIJBEHORENDE HULPSTUKKEN EN HANG- EN SLUITWERK VOORZICHTIG TE VERWIJDEREN EN OP TE SLAAN VOOR TOEKOMSTIGE ERPLAATSING OP NIEUWE LOCATIE.

A.27 BESTAANDE BRANDPREVENTIE MIDDELEN MET BIJBEHORENDE HULPSTUKKEN VOORZICHTIG TE VERWIJDEREN EN OP TE SLAAN VOOR TOEKOMSTIGE HERPLAATSING OP NIEUWE LOCATIE.

A.28 BESTAANDE VLOERAFWERKINGEN TE BEHOUDEN, BESCHADIGDE VLOERAFWERKINGEN (BIJV. BESCHADIGDE VLOERTEGEL) TE VERWIJDEREN TER VOORBEREIDING OP NIEUWE GELIJKE VLOERAFWERKING.

A.29 BESTAANDE AFWERKINGEN OP PUIEN/KOZIJNEN VOORZICHTIG TE VERWIJDEREN ZONDER SCHADE AAN TE RICHTEN AAN OVERIGE EN ANGRENZENDE MATERIALEN EN/OF AFWERKINGEN.

A.30 BESTAANDE VLOER TE BEHOUDEN. BESCHADIGINGEN AANHELEN EN REPAREREN ALS BESTAAND.

A.31 BESTAANDE GEVELPANEELBEKLEDING EN ONDERLIGGENDE DRAAGCONSTRUCTIE VAN GEVELPANELEN VOORZICHTIG TE VERWIJDEREN, DAARBIJ BESCHADIGINGEN AAN DE GEVELCONSTRUCTIE TE VOORKOMEN. GEDURENDE OF NA VERWIJDEREN BEKLEDING VAN ONDERLIGGENDE CONSTRUCTIE TIJDELIJK STUITWERK TE INSTALLEREN OM GEVELCONSTRUCTIE TE BESCHERMEN.

A.32 VRIJSTAND WINKELMEUBILAIR TE VERWIJDEREN.

S.1 BESTAANDE METSELWERK WAND GEDEELTELIJK TE SLOPEN EN AF TE VOEREN ZOALS AANGEGEVEN MIDDELS EEN GESTREEPTE BELIJNING. TIJDELIJKE STUTTEN TE PLAATSEN INDIEN NOODZAKELIJK OVEREENKOMSTIG SPECIFICATIES VAN CONSTRUCTEUR.

S.2 BESTAANDE BETONNEN WAND GEDEELTELIJK TE SLOPEN EN AF TE VOEREN ZOALS AANGEGEVEN MIDDELS EEN GESTREEPTE BELIJNING. TIJDELIJKE STUTTEN TE PLAATSEN INDIEN NOODZAKELIJK OVEREENKOMSTIG SPECIFICATIES VAN CONSTRUCTEUR.

S.3 BESTAANDE VERHOOGDE HOUTEN VLOER VOORZICHTIG TE SLOPEN EN AF TE VOEREN OVEREENKOMSTIG SPECIFICATIES VAN CONSTRUCTEUR. ZORG DRAGEN DAT GEEN BESCHADIGINGEN PLAATSVINDEN AAN AANGRENZENDE CONSTRUCTIEVE ELEMENTEN EN/OF AFWERKINGEN.

S.4 BESTAANDE VERHOOGDE BETONVLOEREN VOORZICHTIG TE SLOPEN EN AF TE VOEREN OVEREENKOMSTIG SPECIFICATIES VAN CONSTRUCTEUR OM EEN GLADDE ONDERGROND TE VERKRIJGEN. ZORG DRAGEN DAT GEEN BESCHADIGINGEN PLAATSVINDEN AAN AANGRENZENDE CONSTRUCTIEVE ELEMENTEN EN/OF AFWERKINGEN.

S.5 BESTAANDE STALEN TRAP VOORZICHTIG TE SLOPEN EN AF TE VOEREN OVEREENKOMSTIG SPECIFICATIES VAN CONSTRUCTEUR. ZORG DRAGEN DAT GEEN BESCHADIGINGEN AAN AANGRENZENDE CONSTRUCTIEVE ELEMENTEN PLAATSVIND. TUDELIJKE STUTTEN TE PLAATSEN INDIEN NOODZAKELIJK OVEREENKOMSTIG SPECIFICATIES VAN CONSTRUCTEUR.

S.6 BESTAANDE HOUTENVLOER GEDEELTELIJK TE SLOPEN EN AF TE VOEREN OVEREENKOMSTIG SPECIFICATIES VAN CONSTRUCTEUR. ZORG DRAGEN DAT GEEN BESCHADIGINGEN AAN AANGRENZENDE CONSTRUCTIEVE ELEMENTEN PLAATSVIND. TUDELIJKE STUTTEN TE PLAATSEN INDIEN NOODZAKELIJK OVEREENKOMSTIG SPECIFICATIES VAN CONSTRUCTEUR.

S.7 CONSTRUCTIEVE BALKEN GEDEELTELIJK IN TE KORTEN ZOALS AANGEGEVEN OVEREENKOMSTIG SPECIFICATIES VAN DE CONSTRUCTEUR EN ZORGDRAGEN VOOR HET VOORKOMEN VAN BESCHADIGINGEN AAN AANGRENZENDE CONSTRUCTIEVE ONDERDELEN. TUDELIJKE STUTTEN TE VOORZIEN TER VOORBEREIDING OP HET AANBRENGEN VAN EEN RAVELING(CONSTRUCTIE).

S.8 VLOER GEDEELTELIJK TE SLOPEN WAAR ANGEGEVEN EN GROND UITGRAVEN TER VOORBEREIDING VAN INSTALLATIE VAN NIEUWE LIFTPUT.

M.1 BESTAANDE VERTICALE STIJGKANALEN TE BEHOUDEN.

M.2 ALLE BESTAANDE WAND- EN PLAFONDROOSTERS TE VERWIJDEREN EN AF TE VOEREN ZONDER BESCHADIGINGEN TE VEROORZAKEN AAN ANGRENZENDE SCHEIDINGEN EN MET BEHOUD VAN BRANDSCHEIDINGEN.

M.3 SPLIT-AIRCO UNIT INTERIEUR DEEL TE VERWIJDEREN EN AF TE VOEREN ZONDER BESCHADIGINGEN TE VEROORZAKEN AAN TE BEHOUDEN BESTAANDE KOELLEIDINGEN EN HULPSTUKKEN.

M.4 SPLIT-AIRCO UNIT EXTERIEUR DEEL TE VERWIJDEREN EN AF TE VOEREN ZONDER BESCHADIGINGEN TE VEROORZAKEN AAN DAKBEDEKKING. LEIDINGEN BOVENDIEN ALSMEDE HULPSTUKKEN TE VERWIJDEREN. DAKDOORVOEREN TIJDELIJK TE DICHTEN EN AF TE SCHERMEN TER VOORKOMING VAN INWATERING EN BESCHADIGINGEN.

M.5 BESTAANDE KANALEN TE VERWIJDEREN EN AF TE VOEREN OVEREENKOMSTIG SLOOPTEKENINGEN EN SPECIFICATIES.

M.6 BOVENLIGGEND LUCHTGORDIJN TE ONDERHOUDEN, BEHOUDEN EN ADEQUAAT TE WORDEN BESCHERMD TEGEN SCHADE. GUDDURENDE SLOOPWERKZAAMHEDEN

P.1 ALLE BESTAANDE SANITAIR TE VERWIJDEREN EN AF TE VOEREN. ALLE WATERLEIDINGEN EN AFVOEREN TE VERWIJDEREN TOT AANSLUITPUNT EN AFDOPPEN TEN BEHOEVE VAN TOEKOMSTIG GEBRUIK.

P.2 BESTAANDE VLOERGOTEN TE VERWIJDEREN TOT AAN AANSLUITING EN AFDOPPEN.

P.3 BESTAANDE VETVANGPUT TE BEHOUDEN EN SCHOON TE MAKEN. ALLE LEIDINGEN UITKOMENDE OP DE VETVANGPUT TE REINIGEN/VETVRIJ TE MAKEN.

P.4 BESTAANDE VERWARMINGSELEMENTEN, ZOALS RADIATOREN EN CONVECTOREN, DIENEN TE WORDEN VERWIJDERD EN AFGEVOERD.

E.1 BESTAANDE STOPCONTACTEN EN DATAPUNTEN ALSMEDE LICHTKNOPPEN TE VERWIJDEREN EN AF TE VOEREN. KABELS EN LEIDINGEN TE VERWIJDEREN TOT AAN HET AANSLUITPUNT EN AFDOPPEN.

E.2 ALLE PLAFOND- EN WANDARMATUREN TE VERWIJDEREN EN AF TE VOEREN. KABELS/LEIDINGEN TE VERWIJDEREN TOT AAN HET AANSLUITPUNT EN AFDOPPEN.

E.3 BESTAAND BRANDMELDPANEEL/NEVENPANEEL AF TE KOPPELEN EN TUDELIJK OP TE SLAAN TER VOORBEREIDING OP HERPLAATSEN.

E.4 BESTAAND BEWAKINGSSYSTEEM AF TE KOPPELEN EN TUDELIJK OP TE SLAAN TER VOORBEREIDING OP HERPLAATSEN.

E.5 BESTAAND VERLICHTINGSCONTROLEPANEEL AF TE KOPPELEN EN TUDELIJK OP TE SLAAN TER VOORBEREIDING OP HERPLAATSEN.

E.6 BESTAANDE OMROEPINSTALLATIE AF TE KOPPELEN EN TUDELIJK OP TE SLAAN TER VOORBEREIDING OP HERPLAATSEN.

E.7 BESTAANDE ELEKTRISCHE KRING PANEEL AF TE KOPPELEN EN TUDELIJK OP TE SLAAN TER VOORBEREIDING OP HERPLAATSEN.

ALGEMENE OPMERKINGEN

Alle rechten voorbehouden.

Alle tekeningen en schriftelijk materiaal, kan vormen van originele en niet-gepubliceerde werk van de Architect bevatten en mag niet worden gedupliceerd, gebruikt of openbaar gemaakt zonder schriftelijke toestemming van de Architect.

Notities en materiële benamingen zijn typisch voor vergelijkbare omstandigheden, tenzij anders aangegeven.

Niet schalen van deze tekening.

REVISIES

VER	DATUM	OMSCHRIJVING	GET	GECONT
1	17/05/17	VERGUNNING DOCUMENT REVIDE	DD	AB
0	24/01/17	VERGUNNING	DD	AB

OVERZICHT

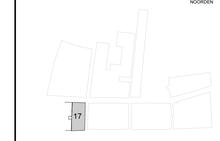

PROJECT

HUDSON'S BAY
Rokin 17, 1012 KK
Amsterdam, Netherlands

OPDRACHTGEVER

HUDSON'S BAY COMPANY
401 Bay Street
Toronto ON, M5H 2Y4
Canada

ARCHITECT

CALLISONRTKL
A DESIGN CONSULTANCY OF ARCADIS

CallisonRTKL, 25 Farringdon Street, 10th Floor, London, EC4A 4AB, United Kingdom, Tel: +44 (0)20 7306 0404

INSTALLATIES / CONSTRUCTIEF / ARCHITECT OF RECORD

ARCADIS Design & Consultancy for natural and built assets

Arcadis Nederland B.V., Lichtenauerlaan 100, 3062 ME Rotterdam, The Netherlands, Tel: +31 10 253 2222

ONDERWERP

OMSCHRIJVING

BEGANE GROND
SLOOPTEKENING

STATUS

VERGUNNING

PROJEKT NUMMER 50-160031.02

DATUM GETEKEND: 16/03/2017
SCHAAL: 1:100 (A0)
GETEKEND DOOR: SZ
GECONTROLEERD DOOR: AB

TEKENINGNUMMER

PAD-101-A

REVISIE 1

© CallisonRTKL UK Ltd

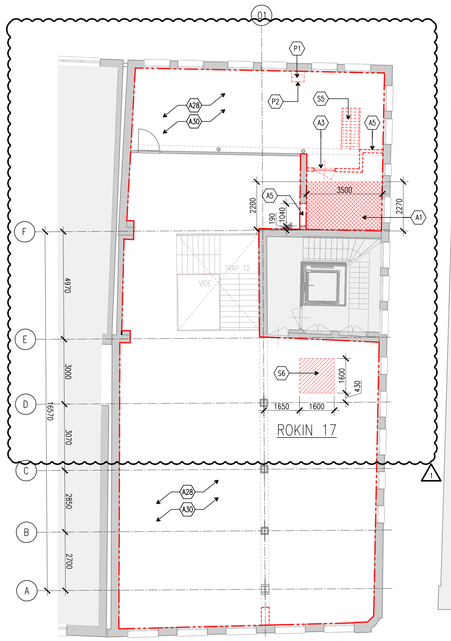

1 1e VERDIEPING SLOOPTEKENING

SCHAAL 1:100 @ A0

TRUE NORTH

PLAN NORTH

Behoort bij besluit
BWT 2933129
Gemeente 08

Gemeente Amsterdam Centrum

LEGENDA

- DEMARCATIELIJN SCOPE
- BESTAND TE HANDHAVEN
- BESTAANDE OM GESLOOPT TE WORDEN
- VLOERSPARING
- VLOERAFWERKING
- GEBIED BUITEN SCOPE
- XX AANDUIDING SPECIFIEKE OPMERKINGEN

ALGEMEEN

1. ALLE DEUREN, WANDEN, INRICHTING AANGEGEVEN MET EEN GESTREEPTE LIJN DIENEN TE WORDEN VERWIJDERD EN AFGEVOERD, TENZIJ ANDERS VERMELD.
2. ALLE KOSTEN VOOR HET HERSTEL VAN BESCHADIGINGEN, ONTSTAAN DOOR NALATIGHEID VAN DE HOOFDAANNEMER/SLOPER, ZIJN VOOR DIENS EIGEN REKENING.
3. ALLE ONVOORZIENE GEVAREN DIENEN ONMIDDELLIJK AAN DE ARCHITECT GEMELD TE WORDEN.
4. CONSTRUCTIEVE SLOOPWERKZAAMHEDEN, ANDERS DAN OP TEKENING AANGEGEVEN EN DOOR EIGENAAR GOEDGEKEURD, ZIJN NIET TOEGESTAAN.
5. DIRECT NA DE SLOOPWERKZAAMHEDEN DIENEN DE CONDITIES EN DE AFMETINGEN GECONTROLEERD EN GERAPPORTEERD TE WORDEN EN DOORGEGEVEN TE WORDEN AAN DE ARCHITECT.
6. DE HOOFDAANNEMER/SLOPER DIENT ZICH VOORAFGAAND AAN DE INSCHRIJVING OP DE HOOGTE TE STELLEN VAN DE HUIDIGE SITUATIE EN DAT DEZE CORRESPONDEERT MET DE TEKENINGEN.
7. HET WERKTERREIN DIENT ADEQUAAT AFGESCHERMD TE WORDEN. BOUWHEKKEN/SCHOTTEN DIENEN TE VOLDOEN AAN DE EISEN VAN DE EIGENAAR.
8. HOUDT REKENING MET DE NIEUWE TOESTAND INZAKE ELEKTRA, DIE ZICH VOORDOEN TIJDENS SLOOPWERKZAAMHEDEN. RESTERENDE BEKABELING, APPARATUUR, ETC TE VERWIJDEREN EN AF TE VOEREN.
9. ALLE ACHTERGEBLEVEN EN/OF NIET GEBRUIKTE WERKTUIGBOUWKUNDIGE ENELEKTROTECHNISCHE ONDERDELEN ZOALS; KANALEN, ARMATUREN DIENEN TE WORDEN VERWIJDERD EN AFGEVOERD.
10. DE HOOFDAANNEMER/SLOPER DIENT ALLE SPRINKLERLEIDINGEN, WATERLEIDINGEN,ROLERINGEN EN GASLEIDINGEN TE BEHOUDEN. ALLE AANPASSINGEN DIENEN IN OVERLEG MET DE EIGENAAR TE WORDEN UITGEVOERD.
11. ALLE NIET GENOEMDE ZAKEN WELKE MOGELIJK AANPASSINGEN, HERPLAATSING OF VERWIJDERING VEREISEN DIENEN TE WORDEN GERAPPORTEERD AAN DE ARCHITECT.
12. ALLE BESTAANDE BRANDSCHEIDINGEN DIENEN GEHANDHAAFD TE BLIJVEN. AANPASSINGEN AAN DE SPRINKLERINSTALLATIE DIENEN GECOORDINEERD TE WORDEN MET DE VERTEGENWOORDIGER VAN DE EIGENAAR VOORDAT WERKZAAMHEDEN HIERAAN PLAATS MOGEN VINDEN. TIJDELIJKE SPRINKLER AANPASSINGEN DIENEN TE WORDEN UITGEVOERD OVEREENKOMSTIG GELDENDE WET- EN REGELGEVING.
13. ALLE AANPASSINGEN AAN DE BESTAANDE SPRINKLER INSTALLATIE MOETEN VOORAF WORDEN GOEDGEKEURD DOOR DE AUTORITEITEN EN GECOORDINEERD WORDEN DOOR DE EIGENAAR OF DIENS VERTEGENWOORDIGER.
14. ALLE BRANDPREVENTIE MIDDELEN DIENEN BEHOUDEN TE BLIJVEN EN VOLGENDE BESCHERMD TE WORDEN TIJDENS DE SLOOPWERKZAAMHEDEN.
15. DE HOOFDAANNEMER/SLOPER DIENT ALLE DILATATIEVOEGEN DIE VOORAF NIET OP TEKENING STAAN TE MELDEN AAN DE ARCHITECT.
16. DE HOOFDAANNEMER/SLOPER DIENT ALLE SCHEUREN IN CONSTRUCTIEVE ELEMENTEN TE MELDEN AAN DE TOEZICHTHOUDER EN DE ARCHITECT.
17. ALLE SLOOPWERKZAAMHEDEN DIENEN UITGEVOERD TE WORDEN CONFORM DE GELDENDE VEILIGHEIDSMAATREGELEN EN WETTELIJKE EISEN DIE HIERVOOR GELDEN.
18. ALLE SLOOPWERKZAAMHEDEN DIENEN UITGEVOERD TE WORDEN ZODAT EEN MINIMUM HOEVEELHEID STOF EN RONDVLIEGEND PUIN ONTSTAAT TENEINDE VAN EEN VEILIGE WERKOMGEVING.
19. DE HOOFDAANNEMER/SLOPER DIENT ER ZORG VOOR TE DRAGEN DAT ER GEEN ZWARE HOEVEELHEDEN PUIN GECONCENTREERD WORDEN OPGESLAGEN DIE DE DRAAGCONSTRUCTIE VAN HET GEBOUW IN GEVAAR BRENGEN.
20. DE HOOFDAANNEMER DIENT ZICH ERVAN TE VERGEWISSEN DAT ALLE BENODIGDE VERGUNNINGEN VERKREGEN ZIJN ALVORENS MET DE WERKZAAMHEDEN TE STARTEN.
21. ALLE IN WERKING ZIJNDE LIFTEN DIENEN TE WORDEN BESCHERMD EN VERZEGELD TIJDENS DE SLOOPWERKZAAMHEDEN.
22. ALLE PUIN EN AFVAL VAN SLOOPWERKZAAMHEDEN DIENT TE WORDEN AFGEVOERD CONFORM DE GELDENDE VOORSCHRIFTEN.
23. BESTAANDE SPRINKLERINSTALLATIE VOLLEDIG TE HANDHAVEN EN TE BESCHERMEN TIJDENS DE SLOOPWERKZAAMHEDEN TER VOORKOMING VAN BESCHADIGINGEN AAN HET BESTAANDE SPRINKLERSYSTEEM.

AANDUIDINGEN SLOOPWERKZAAMHEDEN

ALLE AANDUIDINGEN DIENEN GELEZEN TE WORDEN IN RELATIE TOT DE PLANNEN, VRAGEN EN/OF ONDUIDELIJKHEDEN DIENEN TERUGGEKOPPELD TE WORDEN MET DE ARCHITECT.

A.1 ALLE BESTAANDE VLOERAFWERKINGEN, INCLUSIEF BUVOORBEDD VLOERBEDEKKINGEN, VLOERTEGELS EN ALLE OVERIGE VLOERAFWERKINGEN, TE VERWIJDEREN EN AF TE VOEREN WAAR AANGEGEVEN. ALLE LIJMRESTEN, SPECIE, CEMENTDEKVLOEREN, EGALISATIELAGEN TE VERWIJDEREN TOT OP DE CONSTRUCTIEVE VLOER. EEN EN ANDER TER VOORBEREIDING OP HET AANBRENGEN VAN NIEUWE VLOERAFWERKINGEN.

A.2 BESTAANDE KOLOMMEN SCHUREN EN VOLLEDIG REINIGEN TOT EEN GLAD EN SCHOON OPPERVLAK TER VOORBEREIDING VAN NIEUWE AFWERKINGEN.

A.3 BESTAANDE DEUR- EN RAAMKOZIJNEN MET BIJBEHORENDE HULPSTUKKEN TE VERWIJDEREN EN AF TE VOEREN MET INACHTNEMING VAN EN TER VOORKOMING VAN BESCHADIGINGEN AAN AANGRENZENDE DELEN EN HET BEHOUDEN VAN BESTAANDE BRANDWERENHEID.

A.4 ALLE AFWERKINGEN VAN BESTAANDE LIFTEN / LIFTCABINES TE VERWIJDEREN EN AF TE VOEREN TER VOORBEREIDING OP ALGEHELE NIEUWE AFWERKINGEN.

A.5 BESTAANDE SCHEIDINGEN VOLGENS AANGEGEVEN OMVANG, MIDDELS EEN GESTREEPTE BELIJNING, TE VERWIJDEREN EN AF TE VOEREN MET INACHTNEMING VAN EN TER VOORKOMING VAN BESCHADIGINGEN AAN AANGRENZENDE DELEN EN HET BEHOUDEN VAN BESTAANDE BRANDWERENHEID.

A.6 BESTAANDE (HAND)LEUNINGEN, BALUSTRADEN, BALUSTRADE VULLINGEN EN HULPSTUKKEN TE VERWIJDEREN EN AF TE VOEREN EN AANGRENZENDE DELEN AAN TE HELEN TER VOORBEREIDING OP NIEUWE AFWERKINGEN. E.E.A. TUDELIJK OP TE SLAAN EN AF TE DEKKEN VOOR HERGEBRUIK/HERPLAATSING.

A.7 ALLE AFWERKINGEN AAN BESTAANDE ROLTRAPPEN TE VERWIJDEREN EN AF TE VOEREN TER VOORBEREIDING OP HET AANBRENGEN VAN NIEUWE AFWERKINGEN.

A.8 ALLE AFWERKINGEN AAN BESTAANDE WANDEN INCLUSIEF WANDTEGELS EN BEHANG TE VERWIJDEREN EN AF TE VOEREN OM EEN GLADDE ONDERGROND TE VERKRIJGEN TER VOORBEREIDING OP NIEUWE AFWERKINGEN. DE ARCHITECT DIENT DOOR DE SLOPER TE WORDEN INGELICHT IN HET GEVAL HET VERWIJDEREN VAN AFWERKINGEN LEIDT TOT SIGNIFICANTE BESCHADIGINGEN VAN ONDERLIGGENDE PLEISTERLAGEN/PLEISTERWERK.

A.9 BESTAANDE (HAND)LEUNINGEN, BALUSTRADEN, BALUSTRADE VULLINGEN EN HULPSTUKKEN TE VERWIJDEREN EN AANGRENZENDE DELEN AAN TE HELEN TER VOORBEREIDING OP NIEUWE AFWERKINGEN. E.E.A. TUDELIJK OP TE SLAAN EN AF TE DEKKEN VOOR HERGEBRUIK/HERPLAATSING.

A.10 BESTAANDE GEVELPUIEN EN BEGLAZING TE VERWIJDEREN EN AF TE VOEREN VOLGENS AANGEGEVEN OMVANG, MIDDELS EEN GESTREEPTE BELIJNING, TE VERWIJDEREN MET INACHTNEMING VAN EN TER VOORKOMING VAN BESCHADIGINGEN AAN BESTAANDE GEVELDELEN. TUDELIJKE SCHOTTEN HERVOOR IN DE PLAATS AAN TE BRENGEN MET LOOPDEUREN EN MOGELIJKHEID TOT AFSLUITEN.

A.11 BESTAANDE BESCHEITINGEN EN PUINTEN TE VERWIJDEREN EN AF TE VOEREN MET INACHTNEMING VAN EN TER VOORKOMING VAN BESCHADIGINGEN AAN AANGRENZENDE DELEN EN HET BEHOUDEN VAN BESTAANDE BRANDWERENHEID.

A.12 ALLE KOVEN EN VERLAAGDE PLAFONDS, INCLUSIEF GIPSPLATEN, PLAFONDPLATEN, STIJL- EN REGELWERKEN, AFHANGSYSTEMEN, METAL-STUD PROFIELEN, PLAFONDRASTERS EN ALLE OVERIGE HULPMIDDELEN TE VERWIJDEREN EN AF TE VOEREN.

A.13 ALLE JALOEZIEN EN GORDIJNEN, INCLUSIEF RAILS EN OVERIGE HULPSTUKKEN TE VERWIJDEREN EN AF TE VOEREN.

A.14 ALLE ROLLUIKEN MET BIJBEHORENDE HULPSTUKKEN ZOALS MOTORS, OPHANGSYSTEMEN EN OVERIGE HULPSTUKKEN TE VERWIJDEREN EN AF TE VOEREN MET INACHTNEMING VAN EN TER VOORKOMING VAN BESCHADIGINGEN AAN BESTAANDE AANGRENZENDE DELEN.

A.15 BESTAANDE TRAP TE BEHOUDEN EN AF TE SCHERMEN TEGEN BESCHADIGINGEN TIJDENS SLOOP- EN BOUWWERKZAAMHEDEN.

A.16 LIFTCABINE, SCHACHT EN ALLE BIJBEHORENDE VOORZIENINGEN TE BEHOUDEN EN VOLDOENDE TE BESCHERMEN TEGEN BESCHADIGINGEN TIJDENS SLOOP- EN BOUWWERKZAAMHEDEN.

A.17 MAXIMALE DRAAGKRACHT BESTAANDE VLOEREN IN ACHT NEMEN DOOR PUIN NIET GECONCENTREERD TE VERZAMELEN.

A.18 BESTAANDE TERRASAFWERKING EN NIVELLEER/DRAAGSYSTEMEN TE VERWIJDEREN EN AF TE VOEREN.

A.19 BESTAANDE KEUKENAPPARATUUR EN BIJBEHORENDE HULPSTUKKEN TE VERWIJDEREN EN AF TE VOEREN.

A.20 BESTAANDE LUIFEL EN HULPSTUKKEN TE VERWIJDEREN EN AF TE VOEREN MET INACHTNEMING VAN EN TER VOORKOMING VAN BESCHADIGINGEN AAN AANGRENZENDE AFWERKINGEN.

A.21 BESTAANDE GEVELRECLAME EN HULPSTUKKEN EN/OF BOUWKUNDIGE VOORZIENINGEN TE VERWIJDEREN EN AF TE VOEREN MET INACHTNEMING VAN EN TER VOORKOMING VAN BESCHADIGINGEN AAN AANGRENZENDE AFWERKINGEN.

A.22 BESTAANDE GEVELPANELEN MET AANZICHT TE REINIGEN MET INACHTNEMING VAN EN TER VOORKOMING VAN BESCHADIGINGEN AAN AANGRENZENDE GEVELDELEN, PUIEN, RAMEN, DEUREN, BEGLAZING EN OVERIGE GEVELELEMENTEN.

A.23 BESTAANDE SCREEN/ZONNESCHERMEN EN HULPSTUKKEN EN/OF BOUWKUNDIGE VOORZIENINGEN TE VERWIJDEREN EN AF TE VOEREN MET INACHTNEMING VAN EN TER VOORKOMING VAN BESCHADIGINGEN AAN AANGRENZENDE AFWERKINGEN.

A.24 BESTAANDE PLAFONDS, WELKE ZIJN AANGETAST DOOR WATER EN/OF VOCHT. PLAATSELIJK TE VERWIJDEREN EN AF TE VOEREN TER VOORBEREIDING OP HERSTEL DAN WEL VERVANGING.

A.25 BESCHADIGDE BEGLAZING TE VERWIJDEREN EN AF TE VOEREN.

A.26 BESTAANDE DEUR- EN RAAMKOZIJNEN MET BIJBEHORENDE HULPSTUKKEN EN HANG- EN SLUITWERK VOORZICHTIG TE VERWIJDEREN EN OP TE SLAAN VOOR TOEKOMSTIGE ERPLAATSING OP NIEUWE LOCATIE.

A.27 BESTAANDE BRANDPREVENTIE MIDDELEN MET BIJBEHORENDE HULPSTUKKEN VOORZICHTIG TE VERWIJDEREN EN OP TE SLAAN VOOR TOEKOMSTIGE HERPLAATSING OP NIEUWE LOCATIE.

A.28 BESTAANDE VLOERAFWERKINGEN TE BEHOUDEN, BESCHADIGDE VLOERAFWERKINGEN (BIJV. BESCHADIGDE VLOERTEGEL) TE VERWIJDEREN TER VOORBEREIDING OP NIEUWE GELIJKE VLOERAFWERKING.

A.29 BESTAANDE AFWERKINGEN OP PUIEN/KOZIJNEN VOORZICHTIG TE VERWIJDEREN ZONDER SCHADE AAN TE RICHTEN AAN OVERIGE EN ANGRENZENDE MATERIALEN EN/OF AFWERKINGEN.

A.30 BESTAANDE VLOER TE BEHOUDEN. BESCHADIGINGEN AANHELEN EN REPAREREN ALS BESTAAND.

A.31 BESTAANDE GEVELPANEELBEKLEDING EN ONDERLIGGENDE DRAAGCONSTRUCTIE VAN GEVELPANELEN VOORZICHTIG TE VERWIJDEREN, DAARBIJ BESCHADIGINGEN AAN DE GEVELCONSTRUCTIE TE VOORKOMEN. GEDURENDE OF NA VERWIJDEREN BEKLEDING VAN ONDERLIGGENDE CONSTRUCTIE TIJDELIJK STUITWERK TE INSTALLEREN OM GEVELCONSTRUCTIE TE BESCHERMEN.

A.32 VRIJSTAAND WINKELMEUBILAAR TE VERWIJDEREN.

S.1 BESTAANDE METSELWERK WAND GEDEELTELIJK TE SLOPEN EN AF TE VOEREN ZOALS AANGEGEVEN MIDDELS EEN GESTREEPTE BELIJNING. TIJDELIJKE STUTTEN TE PLAATSEN INDIEN NOODZAKELIJK OVEREENKOMSTIG SPECIFICATIES VAN CONSTRUCTEUR.

S.2 BESTAANDE BETONNEN WAND GEDEELTELIJK TE SLOPEN EN AF TE VOEREN ZOALS AANGEGEVEN MIDDELS EEN GESTREEPTE BELIJNING. TIJDELIJKE STUTTEN TE PLAATSEN INDIEN NOODZAKELIJK OVEREENKOMSTIG SPECIFICATIES VAN CONSTRUCTEUR.

S.3 BESTAANDE VERHOOGDE HOUTEN VLOER VOORZICHTIG TE SLOPEN EN AF TE VOEREN OVEREENKOMSTIG SPECIFICATIES VAN CONSTRUCTEUR. ZORG DRAGEN DAT GEEN BESCHADIGINGEN PLAATSVINDEN AAN AANGRENZENDE CONSTRUCTIEVE ELEMENTEN EN/OF AFWERKINGEN.

S.4 BESTAANDE VERHOOGDE BETONVLOEREN VOORZICHTIG TE SLOPEN EN AF TE VOEREN OVEREENKOMSTIG SPECIFICATIES VAN CONSTRUCTEUR OM EEN GLADDE ONDERGROND TE VERKRIJGEN. ZORG DRAGEN DAT GEEN BESCHADIGINGEN PLAATSVINDEN AAN AANGRENZENDE CONSTRUCTIEVE ELEMENTEN EN/OF AFWERKINGEN.

S.5 BESTAANDE STALEN TRAP VOORZICHTIG TE SLOPEN EN AF TE VOEREN OVEREENKOMSTIG SPECIFICATIES VAN CONSTRUCTEUR. ZORG DRAGEN DAT GEEN BESCHADIGINGEN AAN AANGRENZENDE CONSTRUCTIEVE ELEMENTEN PLAATSVIND. TUDELIJKE STUTTEN TE PLAATSEN INDIEN NOODZAKELIJK OVEREENKOMSTIG SPECIFICATIES VAN CONSTRUCTEUR.

S.6 BESTAANDE HOUTENVLOER GEDEELTELIJK TE SLOPEN EN AF TE VOEREN OVEREENKOMSTIG SPECIFICATIES VAN CONSTRUCTEUR. ZORG DRAGEN DAT GEEN BESCHADIGINGEN AAN AANGRENZENDE CONSTRUCTIEVE ELEMENTEN PLAATSVIND. TUDELIJKE STUTTEN TE PLAATSEN INDIEN NOODZAKELIJK OVEREENKOMSTIG SPECIFICATIES VAN CONSTRUCTEUR.

S.7 CONSTRUCTIEVE BALKEN GEDEELTELIJK IN TE KORTEN ZOALS AANGEGEVEN OVEREENKOMSTIG SPECIFICATIES VAN DE CONSTRUCTEUR EN ZORGDRAGEN VOOR HET VOORKOMEN VAN BESCHADIGINGEN AAN AANGRENZENDE CONSTRUCTIEVE ONDERDELEN. TUDELIJKE STUTTEN TE VOORZIEN TER VOORBEREIDING OP HET AANBRENGEN VAN EEN RAVELING(CONSTRUCTIE).

S.8 VLOER GEDEELTELIJK TE SLOPEN WAAR ANGEGEVEN EN GROND UITGRAVEN TER VOORBEREIDING VAN INSTALLATIE VAN NIEUWE LIFTPUT.

M.1 BESTAANDE VERTICALE STIJGKANALEN TE BEHOUDEN.

M.2 ALLE BESTAANDE WAND- EN PLAFONDROOSTERS TE VERWIJDEREN EN AF TE VOEREN ZONDER BESCHADIGINGEN TE VEROORZAKEN AAN AANGRENZENDE SCHEIDINGEN EN MET BEHOUD VAN BRANDSCHEIDINGEN.

M.3 SPLIT-AIRCO UNIT INTERIEUR DEEL TE VERWIJDEREN EN AF TE VOEREN ZONDER BESCHADIGINGEN TE VEROORZAKEN AAN TE BEHOUDEN BESTAANDE KOELLEIDINGEN EN HULPSTUKKEN.

M.4 SPLIT-AIRCO UNIT EXTERIEUR DEEL TE VERWIJDEREN EN AF TE VOEREN ZONDER BESCHADIGINGEN TE VEROORZAKEN AAN DAKBEDEKKING. LEIDINGEN BOVENDIEN ALSMEDE HULPSTUKKEN TE VERWIJDEREN. DAKDOORVOEREN TIJDELIJK TE DICHTEN EN AF TE SCHERMEN TER VOORKOMING VAN INWATERING EN BESCHADIGINGEN.

M.5 BESTAANDE KANALEN TE VERWIJDEREN EN AF TE VOEREN OVEREENKOMSTIG SLOOPTEKENINGEN EN SPECIFICATIES.

M.6 BOVENLIGGEND LUCHTGORDIJN TE ONDERHOUDEN, BEHOUDEN EN ADEQUAAT TE WORDEN BESCHERMD TEGEN SCHADE. GUDUREDE SLOOPWERKZAAMHEDEN

P.1 ALLE BESTAANDE SANITAIR TE VERWIJDEREN EN AF TE VOEREN. ALLE WATERLEIDINGEN EN AFVOEREN TE VERWIJDEREN TOT AANSLUITPUNT EN AFDOPPEN TEN BEHOEVE VAN TOEKOMSTIG GEBRUIK.

P.2 BESTAANDE VLOERGOTEN TE VERWIJDEREN TOT AAN AANSLUITING EN AFDOPPEN.

P.3 BESTAANDE VETVANGPUT TE BEHOUDEN EN SCHOON TE MAKEN. ALLE LEIDINGEN UITKOMENDE OP DE VETVANGPUT TE REINIGEN/VETVRIJ TE MAKEN.

P.4 BESTAANDE VERWARMINGSELEMENTEN, ZOALS RADIATOREN EN CONVECTOREN, DIENEN TE WORDEN VERWIJDERD EN AFGEVOERD.

E.1 BESTAANDE STOPCONTACTEN EN DATAPUNTEN ALSMEDE LICHTKNOPPEN TE VERWIJDEREN EN AF TE VOEREN. KABELS EN LEIDINGEN TE VERWIJDEREN TOT AAN HET AANSLUITPUNT EN AFDOPPEN.

E.2 ALLE PLAFOND- EN WANDARMATUREN TE VERWIJDEREN EN AF TE VOEREN. KABELS/LEIDINGEN TE VERWIJDEREN TOT AAN HET AANSLUITPUNT EN AFDOPPEN.

E.3 BESTAAND BRANDMELDPANEEL/NEVENPANEEL AF TE KOPPELEN EN TUDELIJK OP TE SLAAN TER VOORBEREIDING OP HERPLAATSEN.

E.4 BESTAAND BEWAKINGSSYSTEEM AF TE KOPPELEN EN TUDELIJK OP TE SLAAN TER VOORBEREIDING OP HERPLAATSEN.

E.5 BESTAAND VERLICHTINGSCONTROLEPANEEL AF TE KOPPELEN EN TUDELIJK OP TE SLAAN TER VOORBEREIDING OP HERPLAATSEN.

E.6 BESTAANDE OMROEPINSTALLATIE AF TE KOPPELEN EN TUDELIJK OP TE SLAAN TER VOORBEREIDING OP HERPLAATSEN.

E.7 BESTAANDE ELEKTRISCHE KRING PANEEL AF TE KOPPELEN EN TUDELIJK OP TE SLAAN TER VOORBEREIDING OP HERPLAATSEN.

ALGEMENE OPMERKINGEN

Alle rechten voorbehouden.

Alle tekeningen en schriftelijk materiaal, kan vormen van originele en niet-gepubliceerde werk van de Architect bevatten en mag niet worden gedupliceerd, gebruikt of openbaar gemaakt zonder schriftelijke toestemming van de Architect.

Notities en materiële benamingen zijn typisch voor vergelijkbare omstandigheden, tenzij anders aangegeven.

Niet schalen van deze tekening.

REVISIES

VER	DATUM	OMSCHRIJVING	GET	GECONT
1	17/05/17	VERGUNNING DOCUMENT REVIDE	DD	AB
0	24/01/17	VERGUNNING	DD	AB

OVERZICHT

NOORDEN

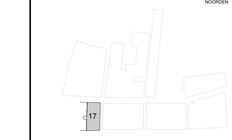

PROJECT

HUDSON'S BAY
Rokin 17, 1012 KK
Amsterdam, Netherlands

OPDRACHTGEVER

HUDSON'S BAY COMPANY
401 Bay Street
Toronto ON, M5H 2Y4
Canada

ARCHITECT

CALLISONRTKL™
A DESIGN CONSULTANCY OF ARCADIS

CallisonRTKL, 25 Farringdon Street, 10th Floor, London, EC4A 4AB, United Kingdom, Tel: +44 (0)20 7306 0404

INSTALLATIES
/ CONSTRUCTIEF / ARCHITECT OF RECORD

ARCADIS Design & Consultancy for natural and built assets

Arcadis Nederland B.V., Lichtenauerlaan 100, 3062 ME Rotterdam, The Netherlands, Tel: +31 10 253 2222

ONDERWERP

OMSCHRIJVING

1E VERDIEPING
SLOOPTEKENING

STATUS

VERGUNNING

PROJEKT NUMMER	50-160031.02
DATUM GETEKEND:	16/03/2017
SCHAAL:	1:100 (A0)
GETEKEND DOOR:	SZ
GECONTROLEERD DOOR:	AB

TEKENINGNUMMER

PAD-102-A

REVISIE 1

© CallisonRTKL UK Ltd



1 NIEUWE TOESTAND – BEGANE GROND

SCHAAL 1:100 @ A0

TRUE NORTH

PLAN NORTH

Behoort bij besluit
BWT 2933129
Gemerkt: 09

Gemeente Amsterdam Centrum

LEGENDA

- DEMARCATIELIJN SCOPE
- GEBIED BUITEN SCOPE
- BESTAAND TE HANDHAVEN
- LICHTE SCHEIDINGSWAND, NIET DRAGEND
- NIEUW VLOERVELD
- ZELFSLUITEND
- DUBBELZIJDIG BRANDWEREND 20 MIN. WBDBO
- ENKELZIJDIG BRANDWEREND 30 MIN. WBDBO
- DUBBELZIJDIG BRANDWEREND 30 MIN. WBDBO
- ENKELZIJDIG BRANDWEREND 60 MIN. WBDBO
- DUBBELZIJDIG BRANDWEREND 60 MIN. WBDBO
- ROOKWEREND 30 MIN. WTRD
- W-25 mtr — BRANDSLANGHASPEL, LENGTE 25 METER
- PICTOGRAM VLUCHTWEG, VOLGENS NEN 1413,ZONDER HULPMIDDELEN VANUIT VLUCHTRICHTING TE OPENEN
- CO2 — KOOLDIOXIDE BLUSSER
- 3600+P — AANDUIDING AFGEWERKT VLOERNIVEAU
- UITLIJNEN OPPERVLAKTES
- UITLIJNEN — MEERVOUDIGE AANDUIDING WANDAANZICHT
- AANDUIDING GEVELAANZICHT
- ANV — ALGEMENE NOODVERLICHTING MINIMAAL 1 LUX OP VLOERNIVEAU

AANDUIDINGEN CONSTRUCTIE

ALLE AANDUIDINGEN LEZEN IN RELATIE MET PLATTEGRONDEN. ALLE VRAGEN VOORLEGGEN AAN DE ARCHITECTEN VAN PUBLICATIE.

1. NIEUWE CONSTRUCTIE VOOR OPVANGEN VAN NIEUWE CONSTRUCTIEOPENING – ZIE CONSTRUCTIETEKENINGEN EN SPECIFICATIES.
5. NIEUWE INVULLING VAN CONSTRUCTIE
8. NIEUWE GLAS BALUSTRADE ALS BESTAANDE AANLOPENDE TRAP T1
9. NIEUWE SCHINDLER 3300 8 PERSONENLIFT (1200MM X 1250MM)

ALGEMENE OPMERKINGEN

Alle rechten voorbehouden.

Alle tekeningen en schriftelijk materiaal, kan vormen van originele en niet-gepubliceerde werk van de Architect bevatten en mag niet worden gedupliceerd, gebruikt of openbaar gemaakt zonder schriftelijke toestemming van de Architect.

Notities en materiële benamingen zijn typisch voor vergelijkbare omstandigheden, tenzij anders aangegeven.

Niet schalen van deze tekening.

REVISIES

VER	DATUM	OMSCHRIJVING	GET	GECONT
1	17/05/17	VERGUNNING DOCUMENT REVIDE	DD	AB
0	24/01/17	VERGUNNING	DD	AB

OVERZICHT

NOORDEN

17

PROJECT

HUDSON'S BAY
Rokin 17, 1012 KK
Amsterdam, Netherlands

OPDRACHTGEVER

HUDSON'S BAY COMPANY
401 Bay Street
Toronto ON, M5H 2Y4
Canada

ARCHITECT

CALLISONRTKL
A DESIGN CONSULTANCY OF ARCADIS
CallisonRTKL, 25 Farringdon Street, 10th Floor, London, EC4A 4AB, United Kingdom, Tel: +44 (0)20 7300 0404

INSTALLATIES / CONSTRUCTIEF / ARCHITECT OF RECORD

ARCADIS Design & Consultancy for natural and built assets
Arcadis Nederland B.V., Lichtenauerlaan 100, 3062 ME Rotterdam, The Netherlands, Tel: +31 10 253 2222

ONDERWERP

OMSCHRIJVING

NIEUWE TOESTAND
BEGANE GROND

STATUS

VERGUNNING

PROJEKT NUMMER	50-160031.02
DATUM GETEKEND:	16/03/17
SCHAAL:	1:100 (A0)
GETEKEND DOOR:	SZ
GECONTROLEERD DOOR:	AB

TEKENINGNUMMER

PA-101-A

REVISIE 1

© CallisonRTKL UK Ltd