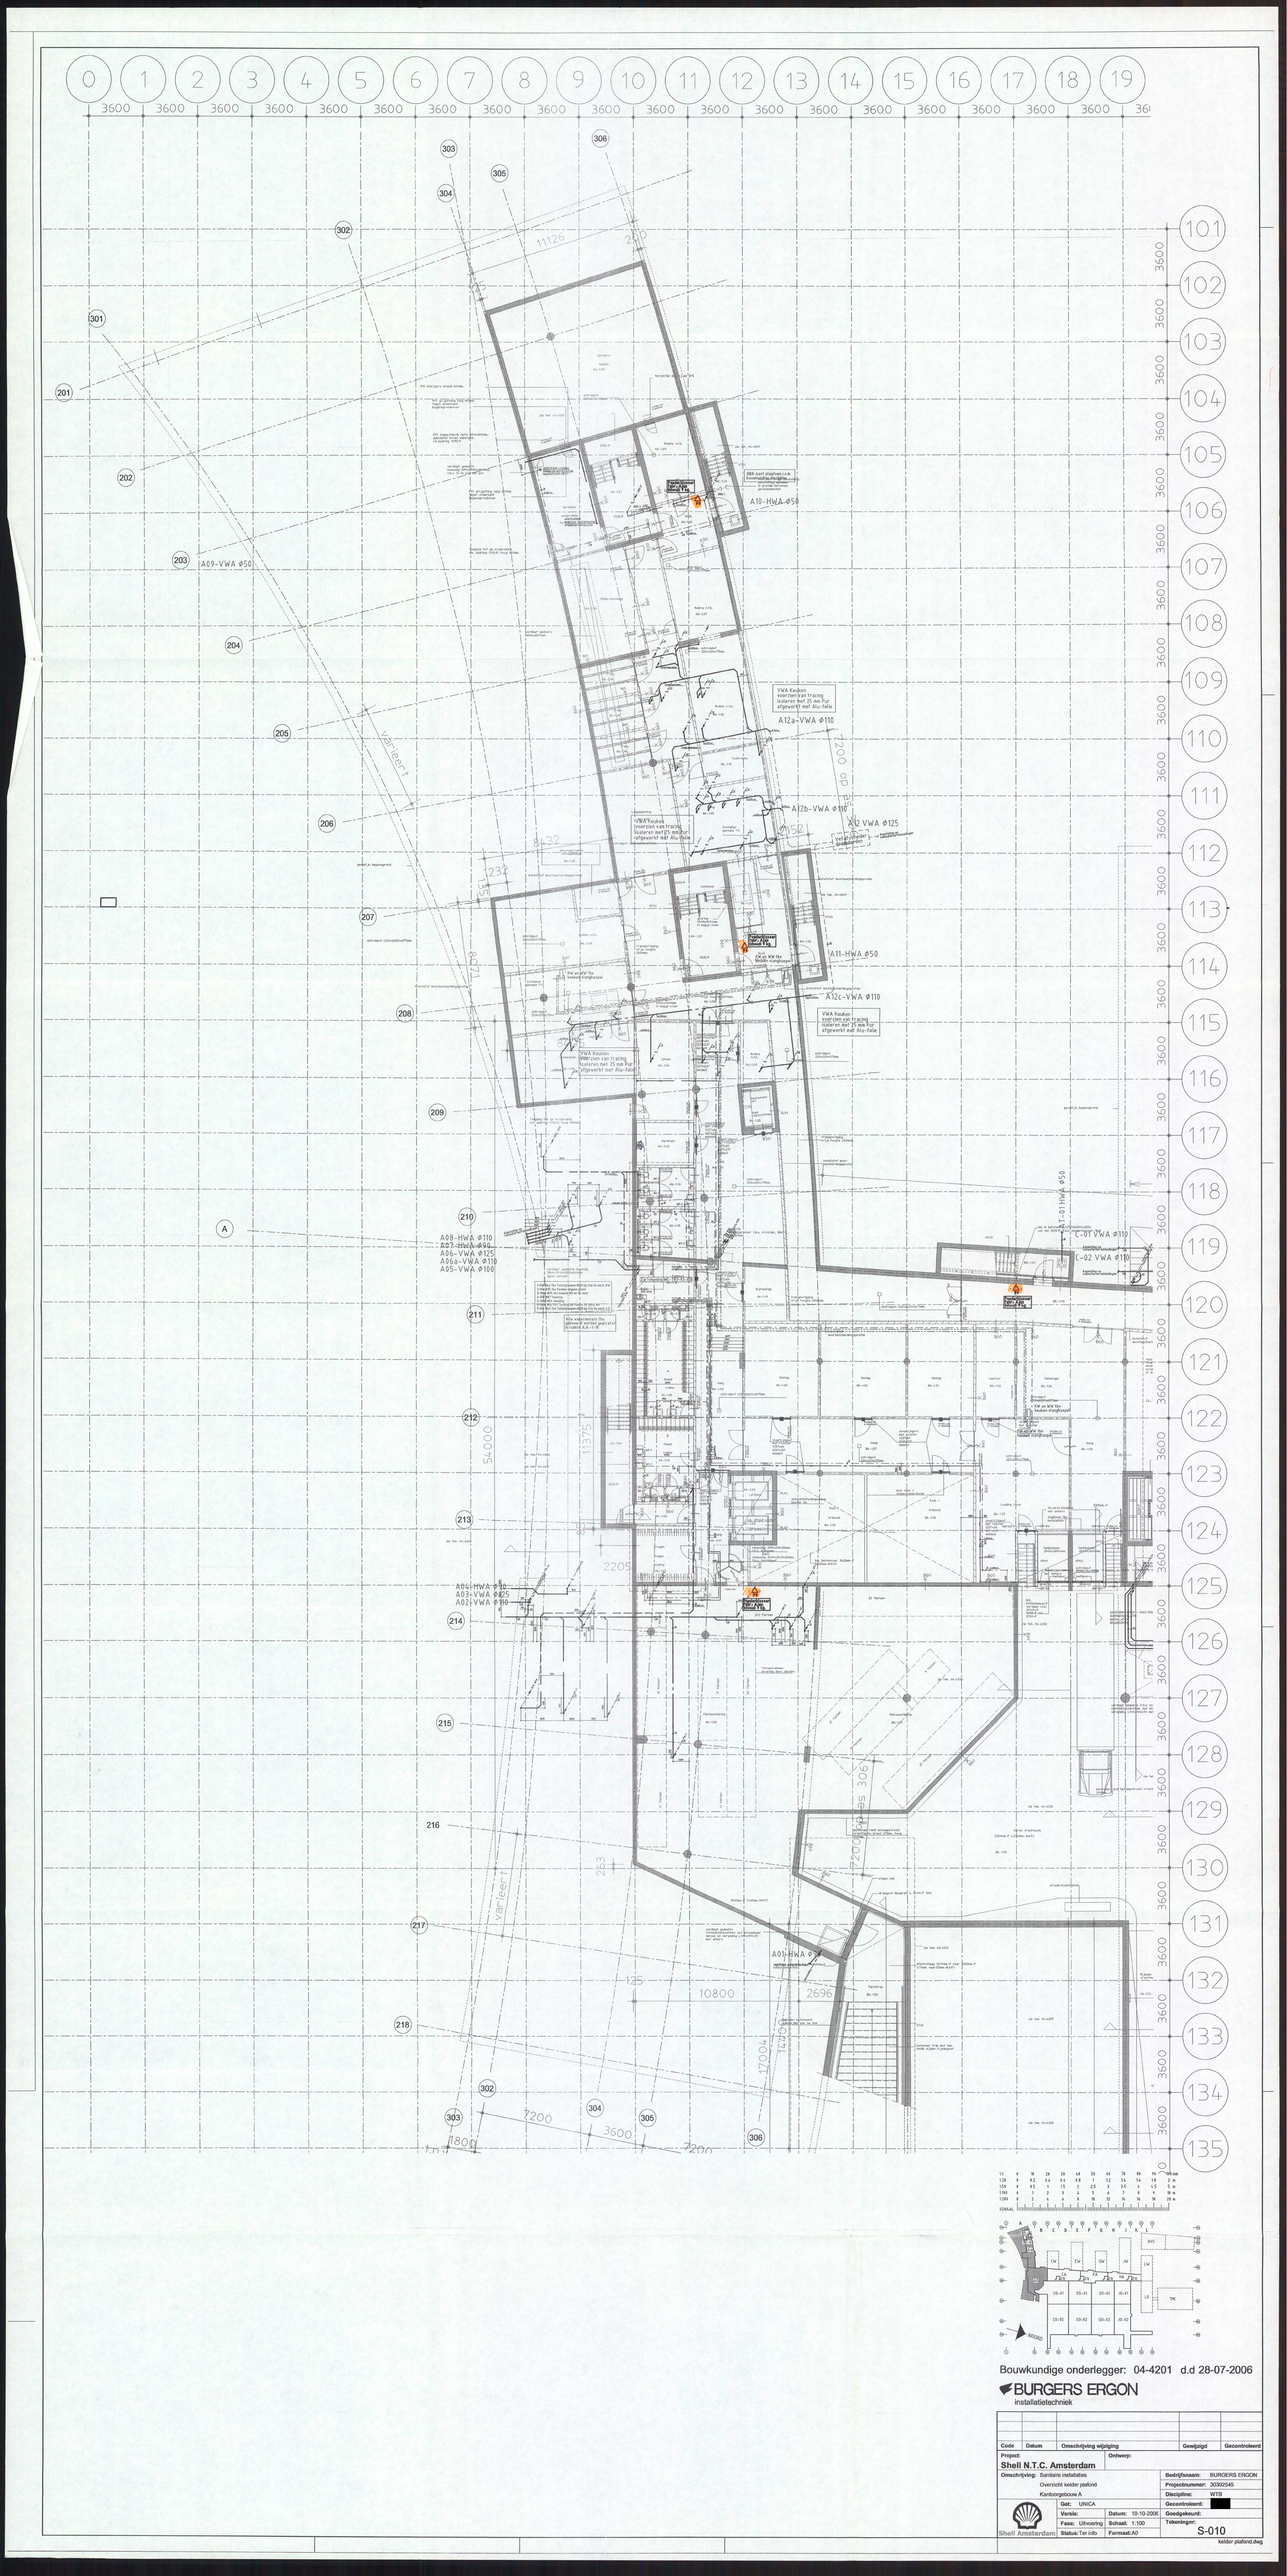

Bouwkundige onderlegger: 04-4201 d.d 28-07-2006

BURGERS ERGON
installatietechniek

Code	Datum	Omschrijving wijziging	Gewijzigd	Gecontroleerd

Project: Shell N.T.C. Amsterdam
Onderwerp:
Omschrijving: Sanitaire installaties
Overzicht kelder plafond
Kantoorgebouw A

Bedrijfsnaam:	BURGERS ERGON
Projectnummer:	30302545
Discipline:	WTB
Gecontroleerd:	
Goedgekeurd:	
Tekeningnr:	S-010
Get:	UNCA
Versie:	
Datum:	10-10-2006
Fase:	Uitvoering
Schaal:	1:100
Status:	Ter info
Formaat:	A0

Shell Amsterdam

kelder plafond.dwg