
0705

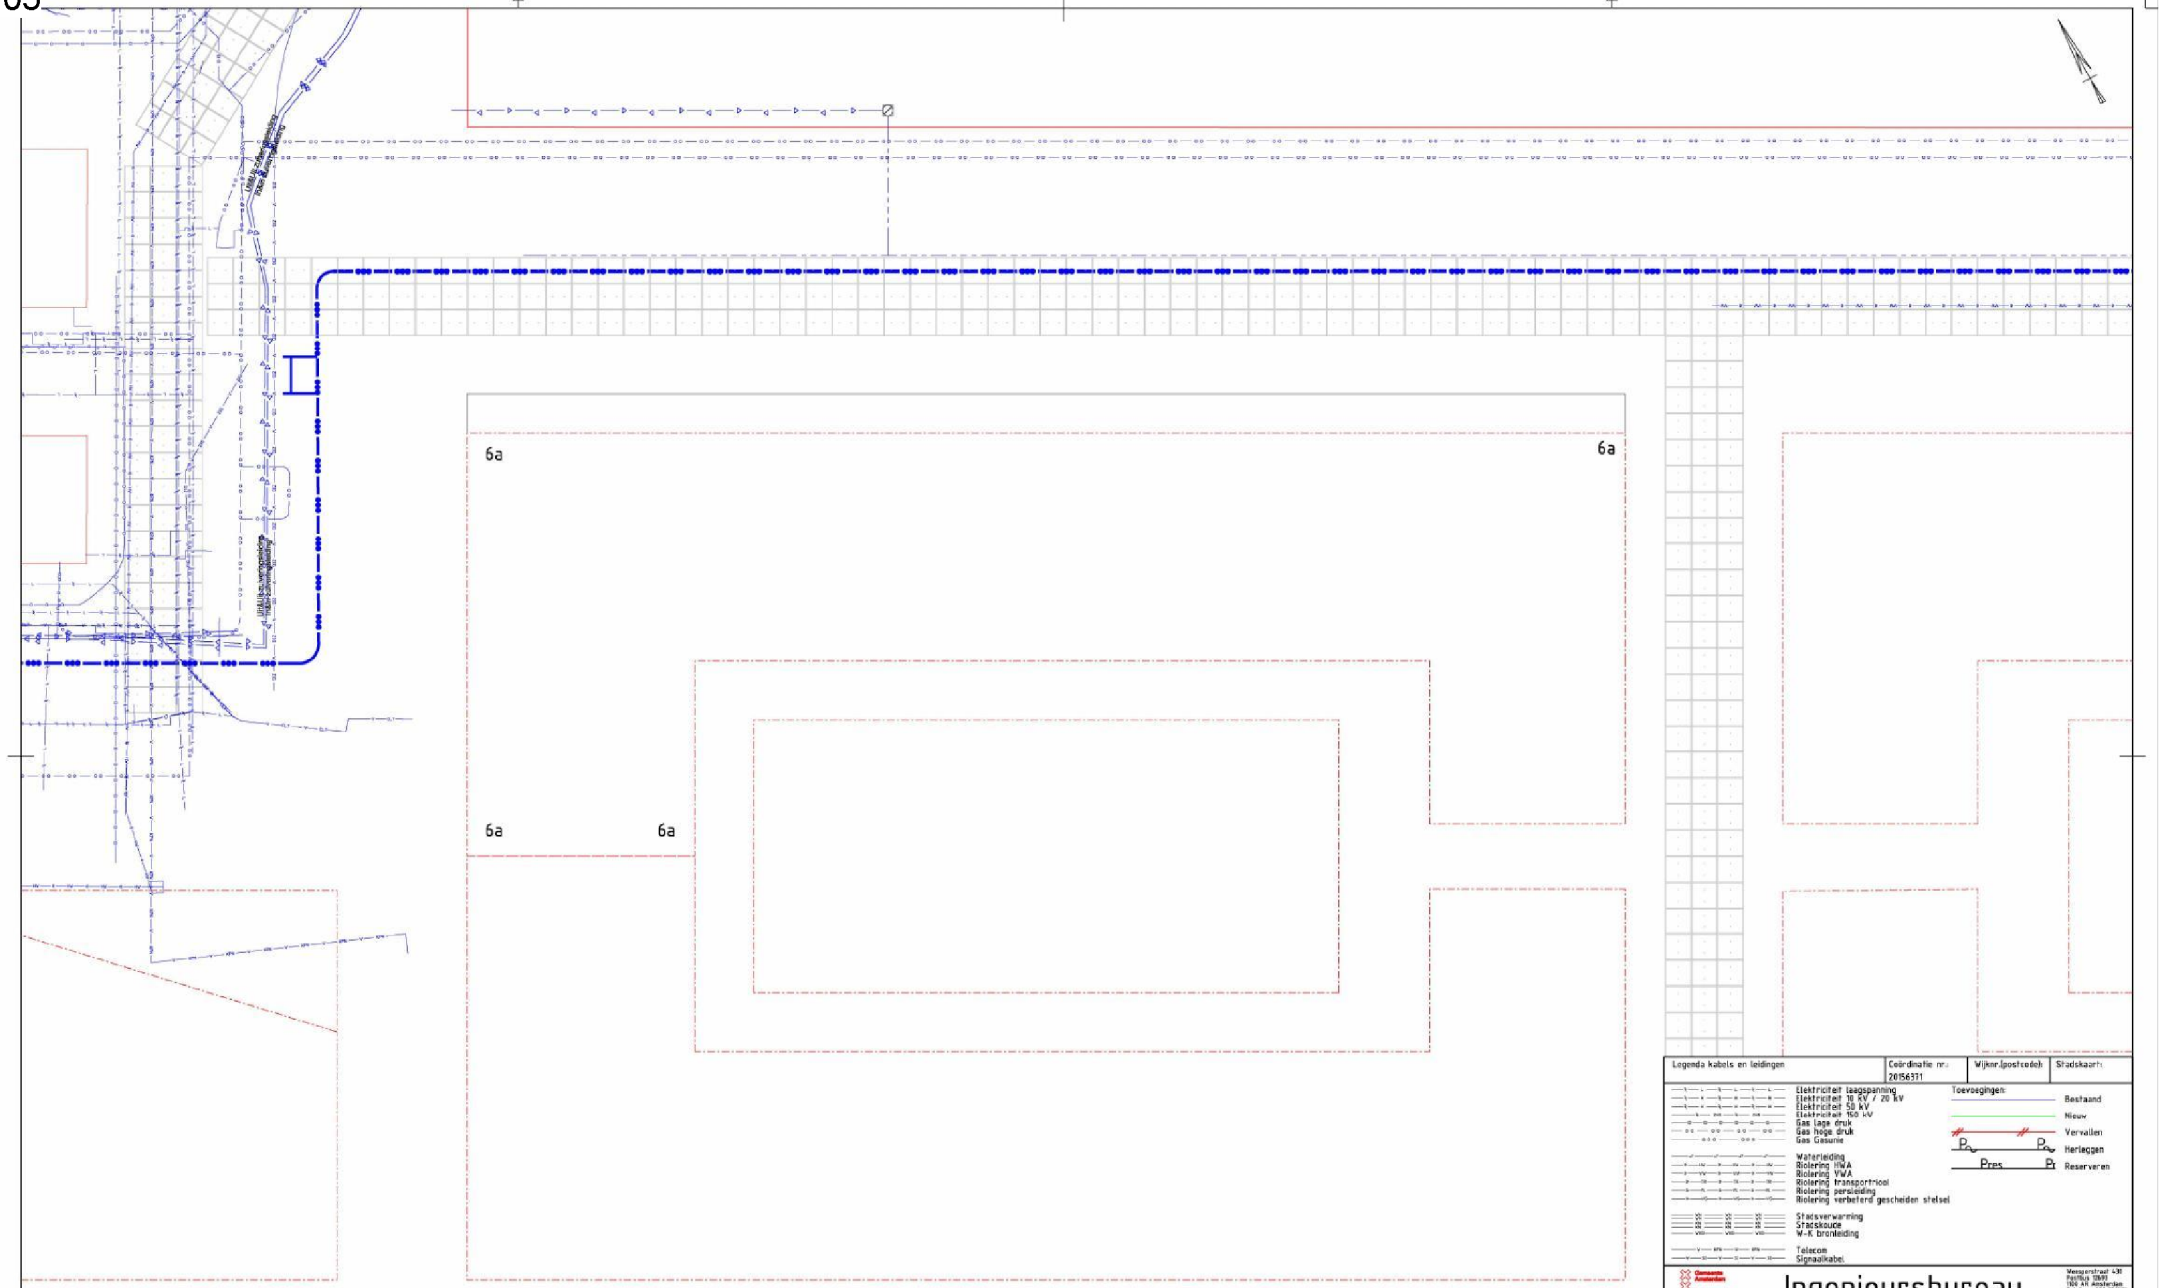

Legenda kabels en leidingen	Coördinatie nr.: 20156311	Wijknr.(postcode):	Stadskaart:

Elektriciteit laagspanning
Elektriciteit 10 kV / 20 kV
Elektriciteit 50 kV
Elektriciteit 150 kV
Gas Lage druk
Gas hoge druk
Gas Gasunie

Waterleiding
Riolering HWA
Riolering VWA
Riolering transportriool
Riolering persleiding
Riolering verbeterd gescheiden stelsel

Stadsverwarming
Stadskoude
W-K brobleiding

Telecom
Signaalkabel

Toevoegingen:
Bestaand
Nieuw
Vervallen
Herleggen
Reserveren

Ingenieursbureau

Opdrachtgever: Gemeente Amsterdam

Project: Overamstel, Amstelkwartier 2e fase, Weststrook

Onderdeel: Bouwenveloppe blok 5.1.2e
Bestaande Kabels en leidingen

Status: Definitief	Fase:	Behoort bij: Bouwenveloppe	Schaal: 1:200	
Opsteller: 5.1.2e	Goedgekeurd en vrijgegeven: 5.1.2e	Paraaf: 5.1.2e	Datum: 18-06-2018	Formaat: A1
Projectnummer:	Tekeningnummer: Bijlage 9.1	Bladnr.: 01	Aantal bladen: 09	Wijziging:
Auteursrechten voorbehouden		Documentnr:	Plotdatum: PLTD	
Bestandsnaam: #US				