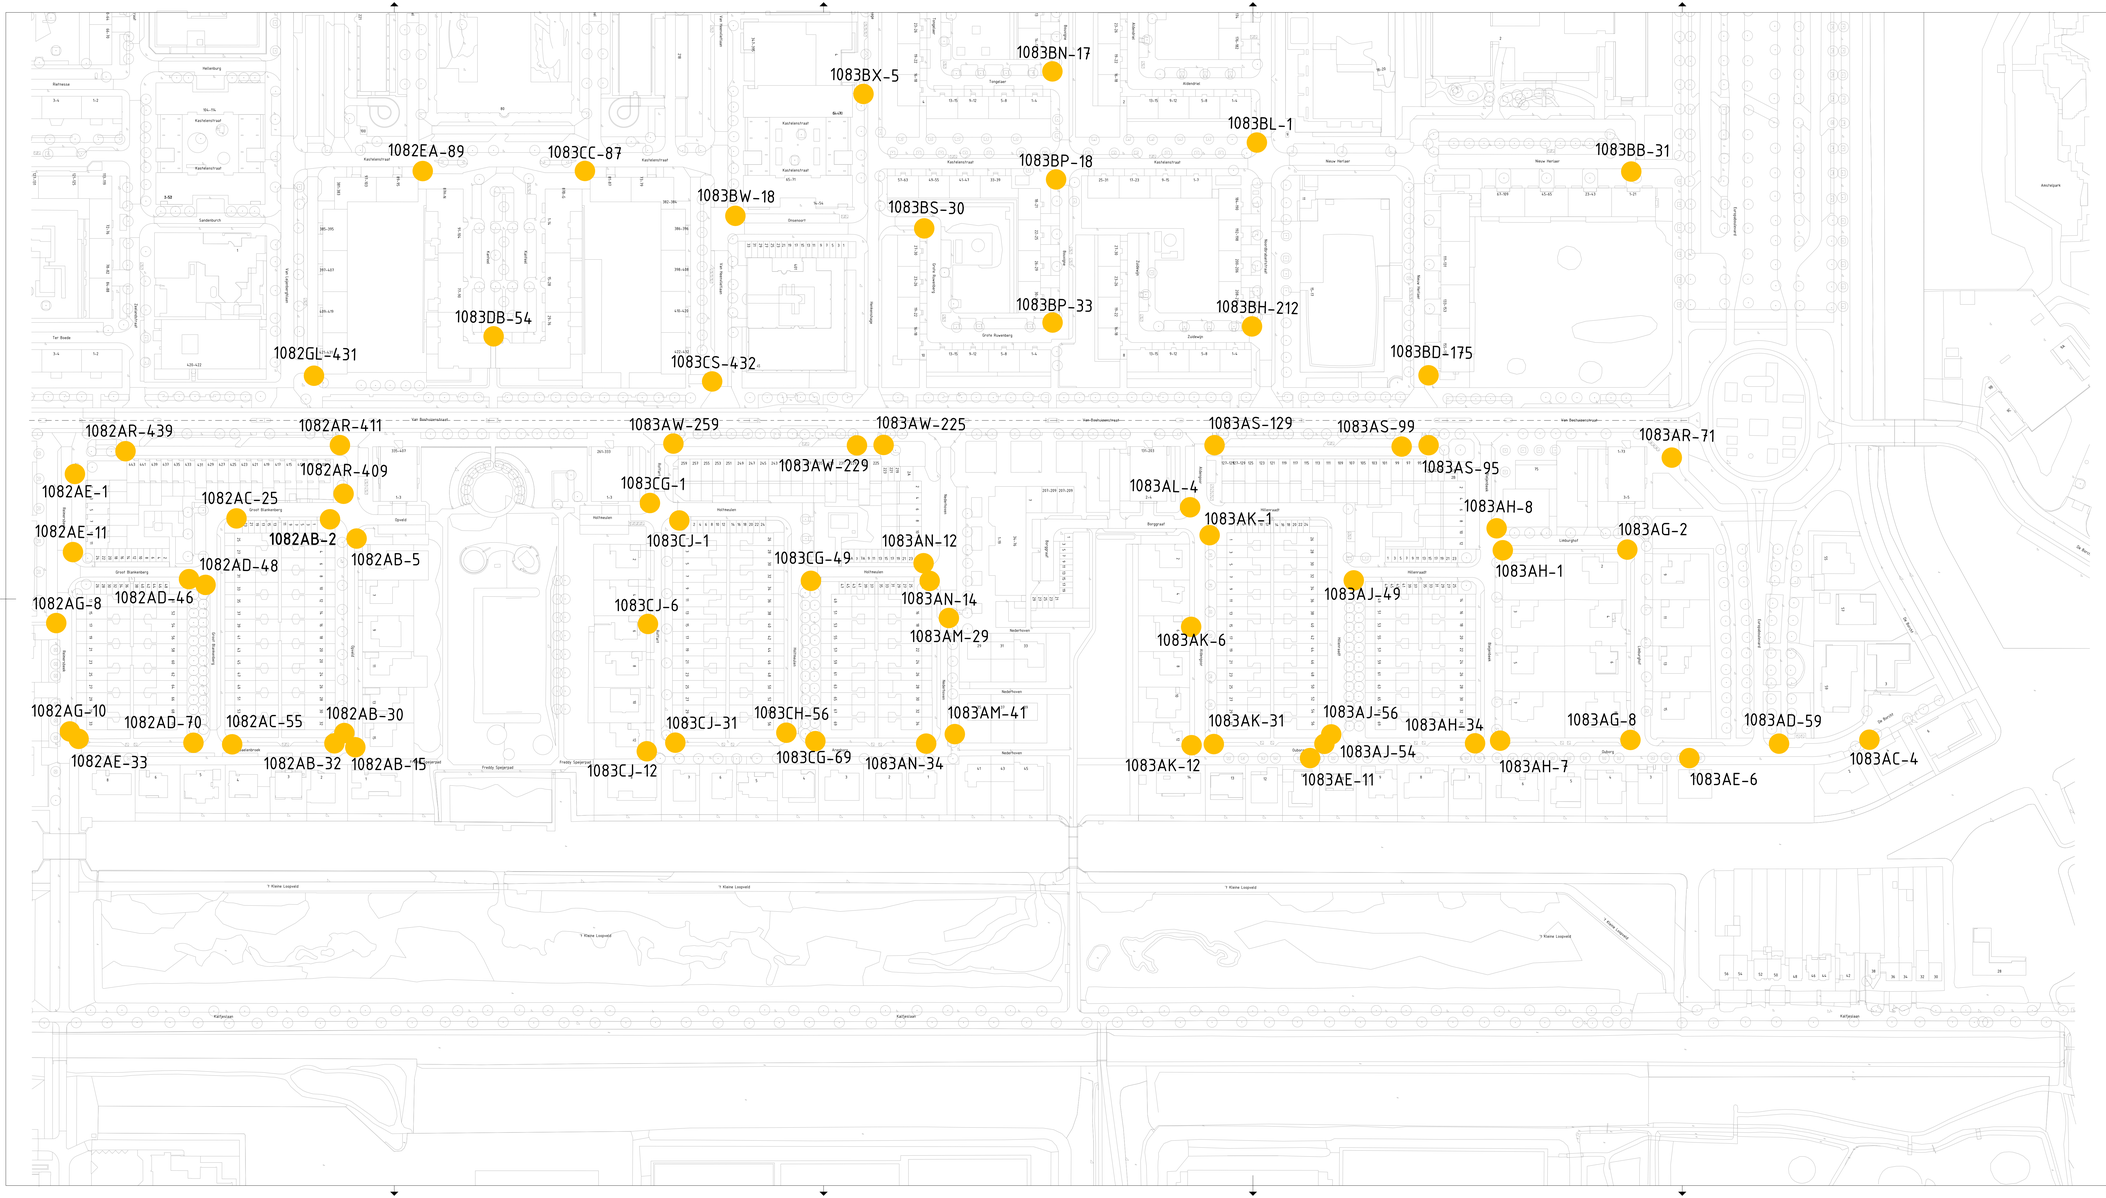


Legenda

- Nieuwe locatie
- Gewijzigd en/of uitbreiding
- Ongewijzigde locatie
- Opheffen

1102XX-1 Locatienummer

Gemeente Amsterdam

Afval & Grondstoffen

Rozenburgplein 2
1013 HK Amsterdam
Telefoon: 14020

Opdrachtgever:	Gemeente Amsterdam			
Project:	AIV SD Zuid - KR03 Buitenveldert ZuidOost			
Onderdeel:	Verzamelbesluit Aanbiedplekken en grofafval plekken			
Status: Concept	Fase: Voorlopig Ontwerp	Behoort bij:	Schaal: 1:1000	
Opsteller: P. Meinsma	Goedgekeurd en vrijgegeven: M. Eltenberg	Paraaf:	Datum: 24-10-2024	Formaat: A1_594X1260
Coördinatienummer: ...	Tekeningnummer: KR03-001	Bladnummer: 1	Aantal bladen: 2	Wijziging: 0
Auteursrechten voorbehouden		Documentnr:	Plotdatum: 24/10/2024	
Bestandsnaam:	G:\ROI\Projecten_POI\Programma OAK Projecten\01_Project AIV Stadsdelen\04 Zuid\02 Project\KR03 Buitenveldert\Zuidoost\01_WVB_GFE\VO\KR03_VO_GFE_Buitenveldert02.dwg			