
BOVENAANZICHT BRUG - NIEUWE SITUATIE

schaal 1 : 100

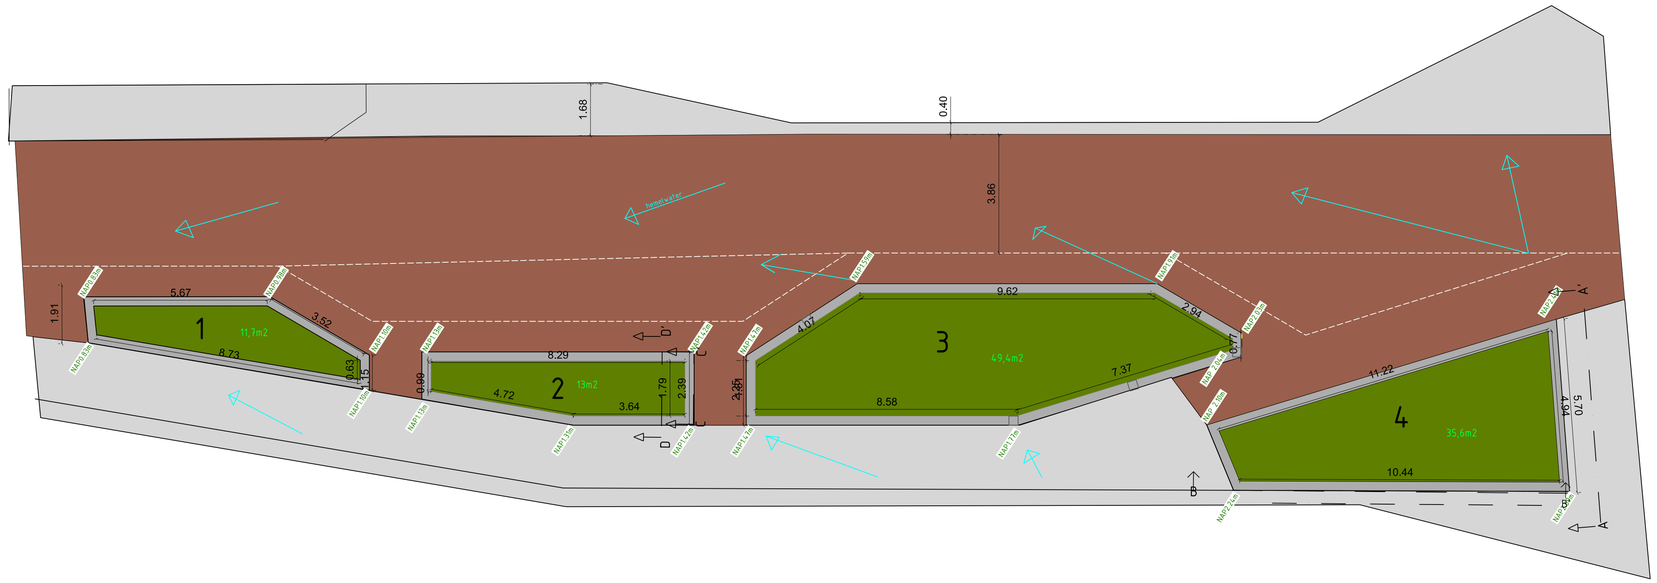


Boomkratje h:5cm
onder in plantenbak



Waterretentielaag h:5cm




Drainage openingen in brug tbv hemelwaterafvoer

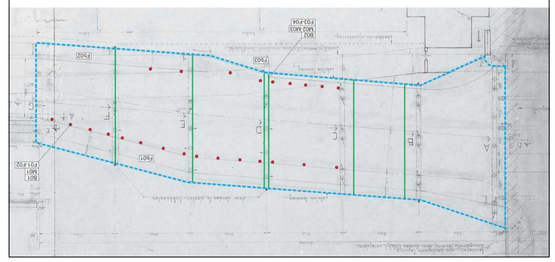


VOORAANZICHT BAK 2: C - C'

schaal 1 : 20

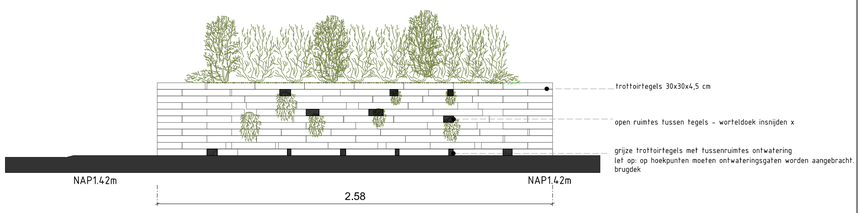


PRINCIPE DWARSDOORSNEDE BAK 2: D - D'

schaal 1 : 20

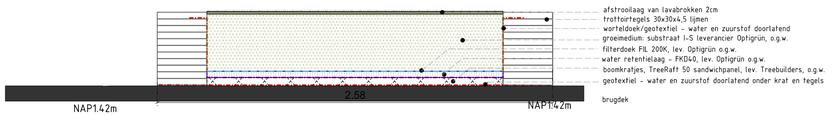


VOORAANZICHT BAK 4: A - A'

schaal 1 : 20

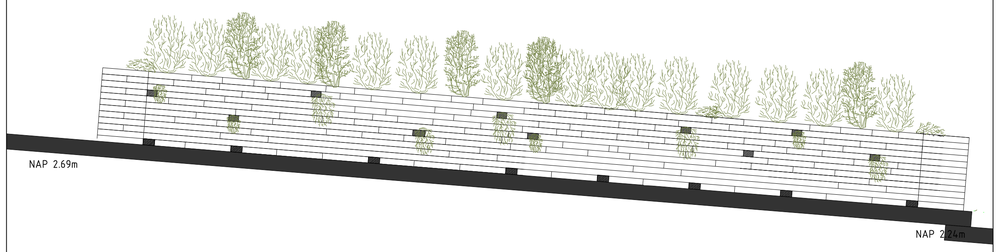

ZIJAANZICHT BAK 4: B - B'

schaal 1 : 20

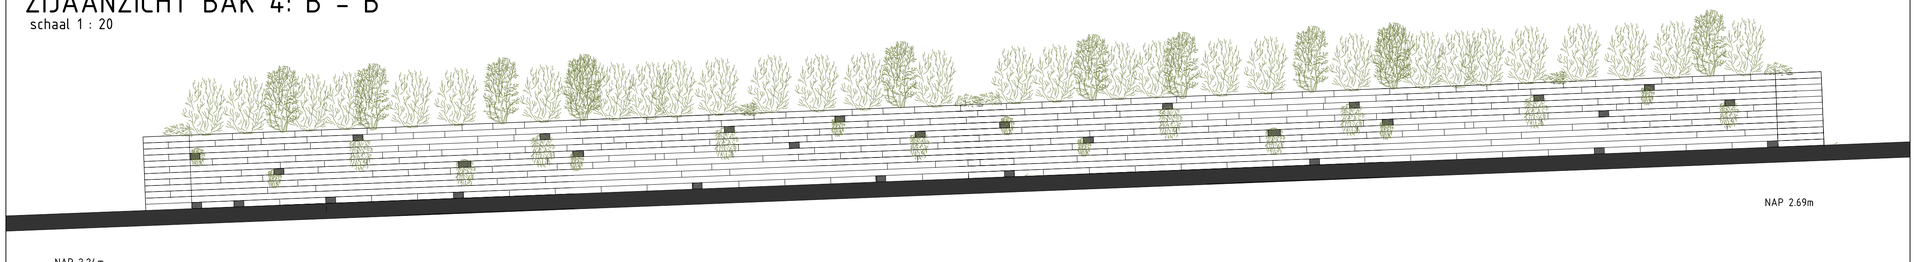

WERKZAAMHEDEN EN HOEVEELHEDEN

- Aanbrengen wapeningstextiel, Enkagrid TRC 30 o.g.w. los aanbrengen op brugdek onder totale bakoppervlakte en tegels	142 m2
- Aanbrengen trottoirtegels, 30x30x4,5cm op wapeningstextiel	107 m1
- Tegels uit hergebruik gemeentewerf. Dikte tegel afh. van beschikbaarheid, 4,5cm. Hoogte beplantingsbakken ca. 0,50m., ca.11 lagen Tegels onderling verlijmen met tegellijm	4.000 st.
- Aanbrengen ontwateringsopeningen in tegels betreft eerste 2 tot 3 lagen tegels t.h.v. de drainage-openingen in brugdek, zie tek. en op alle hoekenpunten binnenzijde de bak	-
- Aanbrengen openingen in tegellagen tbv muurplanten Willekeurig verdelen over muur	-
- Aanbrengen sandwich-krat, TreeRaft 50, lev. TreeBuilders o.g.w. h: 5cm. op wapeningstextiel	110 m2
- Aanbrengen water- en zuurstofdoorlatend doek, Enkagrid TRC 30 o.g.w. binnenzijde bak, op kratten Doek omvouwen onder bovenste tegellaag. T.b.v muurplanten thv tegelopeningen, doek insnijden.	295 m2
- Aanbrengen water retentielaag FKD40, lev Optigrün o.g.w.	110 m2
- Aanbrengen filterdoek FIL200, lev. Optigrün, o.g.w. op retentielaag	110 m2
- Aanbrengen groeimedium in bak- IS-substraat, lev. Optigrün o.g.w. Laagdikte ca. 36cm tot bovenzijde bak	40 m3
- Toplaag afstrooien lavabrokken, Laagdikte: ca. 4cm, ton rond, om verdamping water in de grond tegen te gaan.	110 m2

OPMERKINGEN

1. Maaiveldhoogtes en locatie bak op tekening indicatief, Exacte hoogte en locatie bakken te bepalen op locatie in het werk.
2. I.v.m. gewicht op brugdek mogen de bakken niet hoger zijn dan 50cm

Gemeente Amsterdam

Ingenieursbureau

Weesperstraat 430
Postbus 12693
1100 AR Amsterdam

Opdrachtgever:	Maaiveld Centrum-West			
Project:	Brug Dijksgracht West/Oost			
Onderwerp:	Vergroening brug Dijksgracht - brug 213			
Project ID: 32974	Behoort bij:		Fase:	Status:
Tekening ID:	Bladnummer: tek	Van: 1	Schaal: 1 : 100 / 1 : 20	Formaat: A1
Opsteller:	D.D.: 13-11-2025		Victornr:	Wijziging:
Controle:	D.D.:			
Vrijgegeven:	D.D.:			

Auteursrechten voorbehouden