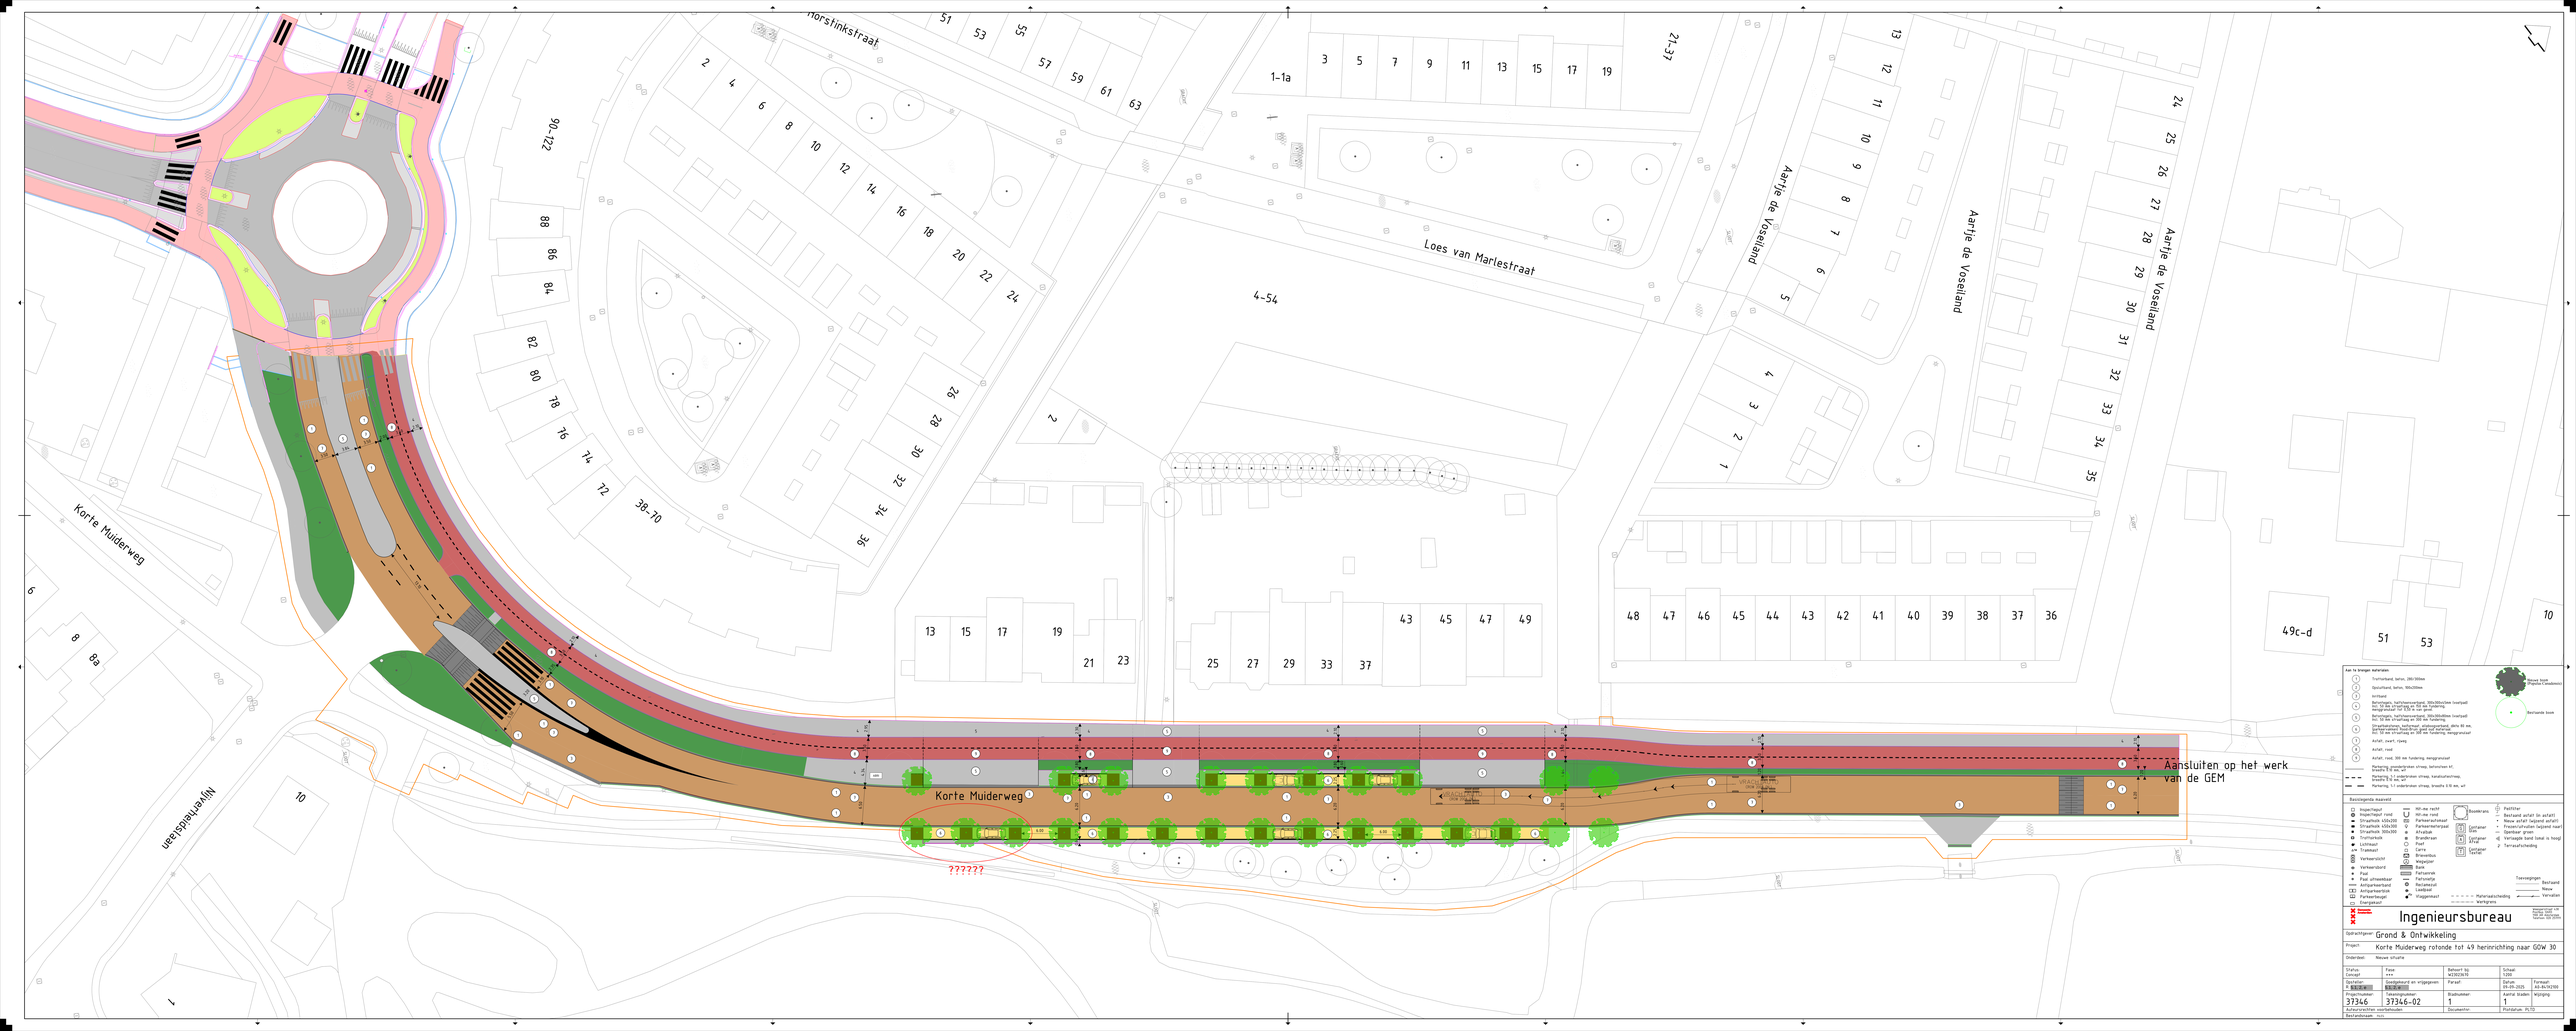
Korte Muiderweg
Korte Muiderweg
Nijverheidslaan
Horstinkstraat
Loes van Marlestraat
Aartje de Vosseland
Aartje de Vosseland
Aansluiten op het werk van de GEM
??????
Te vervangen materialen
Trottoirband, beton, 280/300mm
Opsluitband, beton, 100x200mm
Verhard
Betonstraatsteen, halfverhard, 200x100x60mm (voetpad)
Betonstraatsteen, halfverhard, 200x100x80mm (voetpad/fietspad) met 50% in een gemengd
Betonstraatsteen, halfverhard, 200x100x80mm (voetpad/fietspad) met 50% in een gemengd
Straatbetonklinker, halfverhard, elsklinkerbestrating, dikte 80 mm, (parkeervakken) kleur/kleur, goed voor asfaltering
Asfalt, over(-)laag
Asfalt, rood
Asfalt, rood, 300 mm fundering, wegverstevigd
Markering, 2 x onderbroken streep, kantafmarkering, breedte 0.15 m, wit
Markering, 1 x onderbroken streep, breedte 0.15 m, wit
Nieuwe boom Wintergroen (Tilia platyphyllos)
Herplante boom
Basisgegevens kaartuitsnede
Inspectieput
Inspectieput rond
Straatkolk 420x320
Straatkolk 450x300
Straatkolk rond
Trottoirkolk
Lichtmast
Trafokast
Verkeersbord
Verkeersbord
Paal
Paal uithoekbaar
Antiparkeerband
Antiparkeerblok
Parkeerbeugel
Fietsplatzuil
Hdl.mw.recht
Hdl.mw.rond
Parkeerkantsteel
Parkeerhalfpaal
Bloembak
Brandkraan
Poef
Carre
Brievenbus
Bank
Rolcontainer
Fietsenrek
Fietsnietje
Reclamezuil
Leuningen
Vluggemaakt
Bladeren
Containers
Containers
Containers