
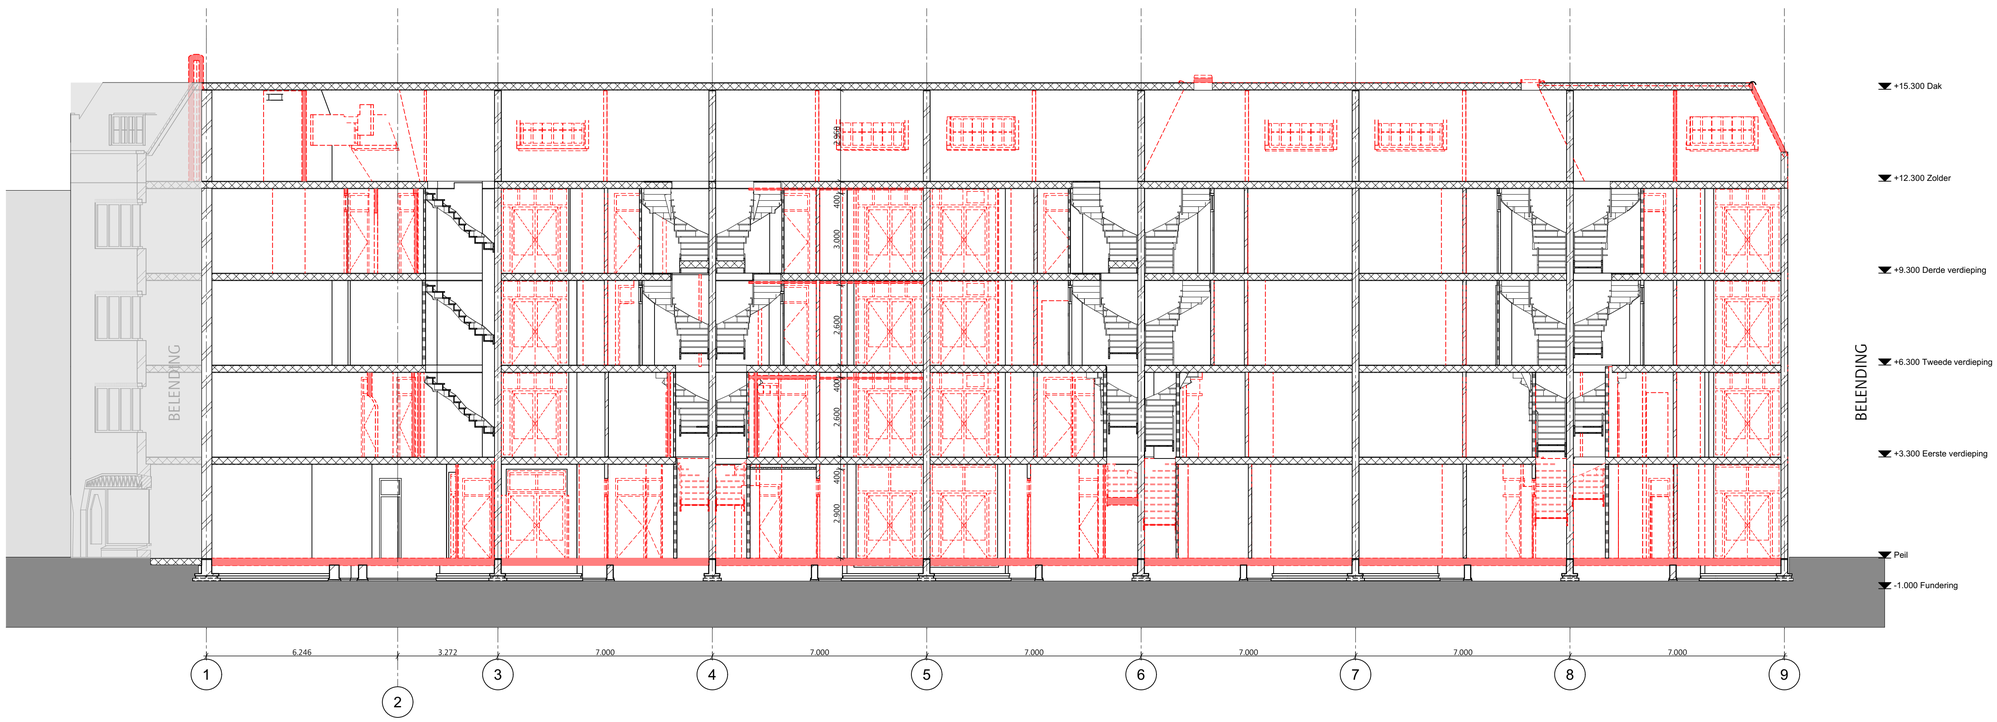


Doorsnede A-A

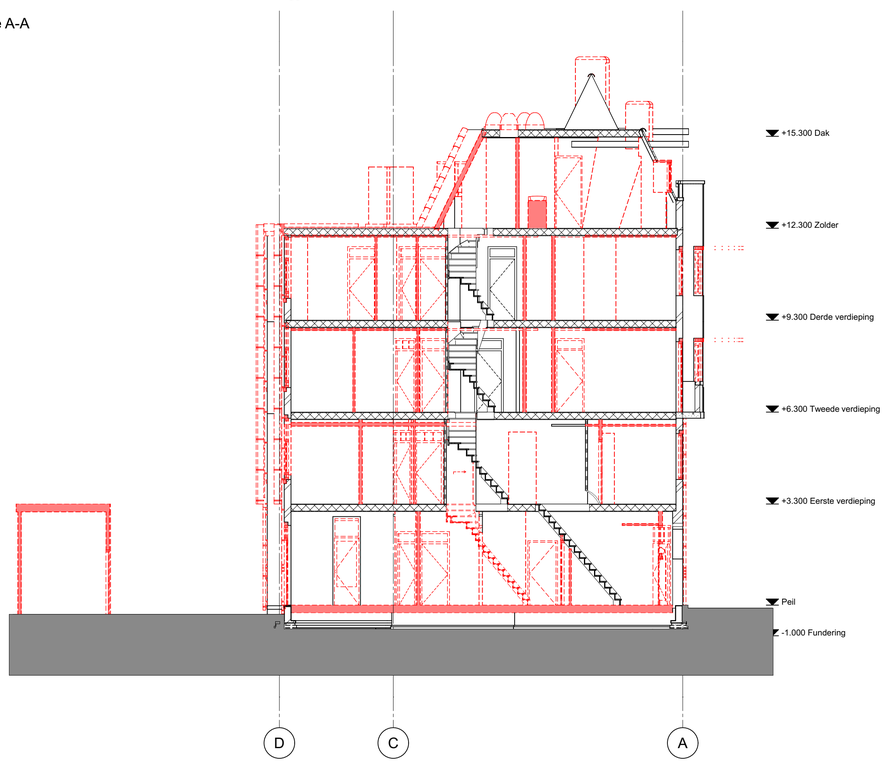

Doorsnede B-B

peil = 0 = bovenzijde afwerkvloer begane grond


1m 2m 3m

alle maten in het werk te controleren

KANTOORADRES:

TELEFOONNUMMER:
E-MAIL:

VERSIE	WIJZIGING	OMSCHRIJVING	DATUM
2.2			13-5-2025
2.1	W-01	VO calculatieset	30-5-2025
2.			13-5-2026
1.			25-6-2026
			8-7-2026

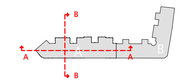

OPDRACHTGEVER

WERK
Andreas Bonnstraat gebouw A

FASE
DO

TEKENAAR
AK

DATUM
8-7-2026

VERSIE
33

SCHAAL
1:100

FORMAAT
A1

STATUS
DEF

ONDERWERP
Doorsnede - Sloop
Doorsnede A-A & B-B

WERKNUMMER
2329

TEKENINGNUMMER
240A