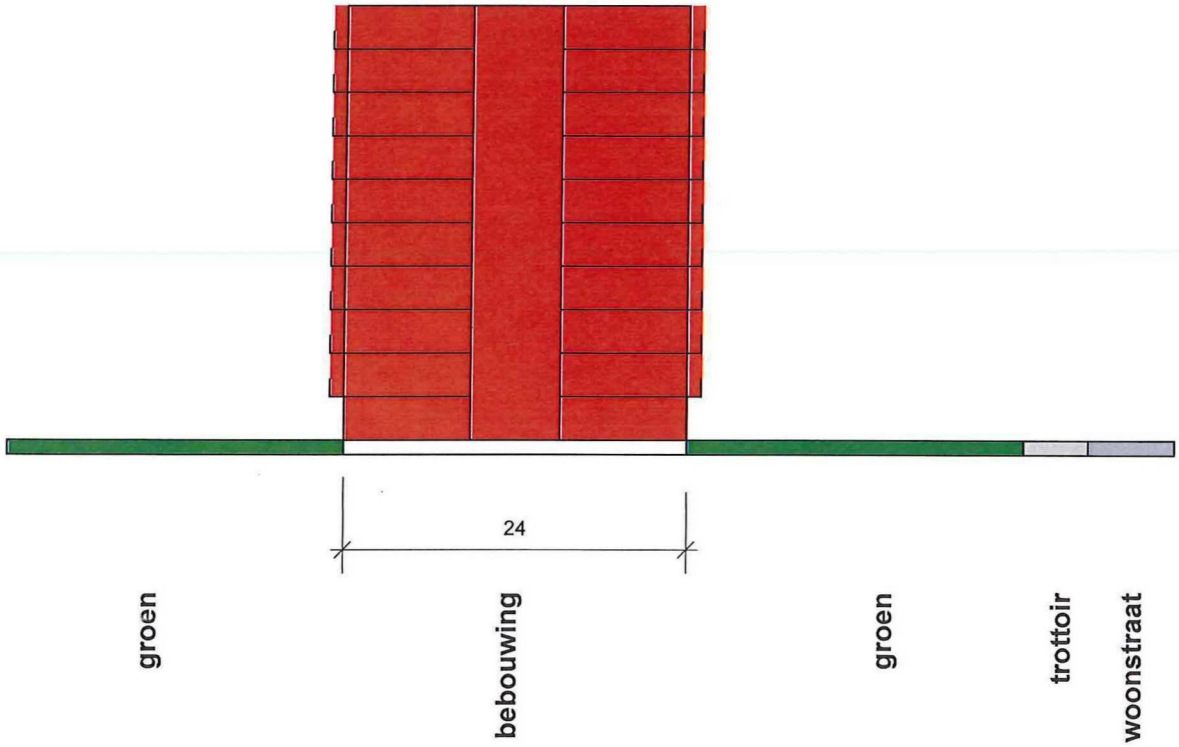

schaal 1:500

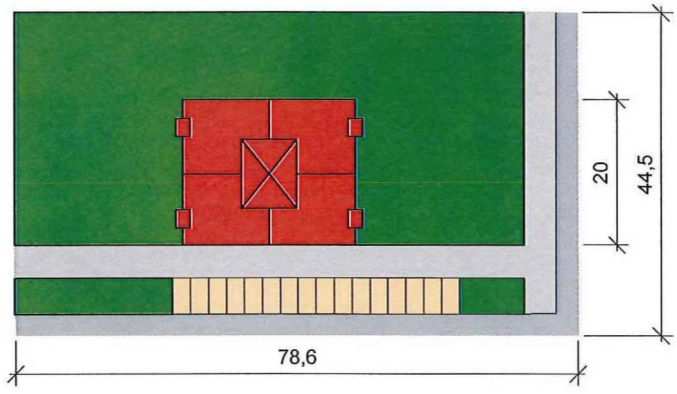

schaal 1:1000