BRANDWEER
Amsterdam-Amstelland

Postbus 92171
1090 AD Amsterdam
Telefoon (020) 555 60 00
Fax (020) 555 68 61

Bezoekadres:
Karspeldreef 16
1101 CK Amsterdam

www.brandweer.nl/amsterdam-amstelland
info@brandweeraa.nl

Stadsdeel Centrum
T.a.v. [redacted]
Amstel 1
1011 PN Amsterdam

Datum	10 december 2018	Telefoon	020-5556000
:e referentie	0000008/ODap-2018	Fax	020-5556862
Uw referentie	Uw e-mail d.d. 03-12-2018	E-mail	[redacted]
P-nummer	1285	Contactpersoon	[redacted]
Adres	Damrak 1-5	Behandelend adviseur	[redacted]
Onderwerp	Advies aanvraag terrasvergunning	Verzenddatum	12 DEC. 2018

Geachte [redacted],

Naar aanleiding van uw verzoek om advies van 3 december 2018 berichten wij u als volgt.

Uw opdracht betreft het beoordelen op brandveiligheidsaspecten met betrekking tot een mogelijk optreden van de brandweer in de Hasselaerssteeg en aan het Damrak te Amsterdam bij aanwezigheid van een terras. Het gaat in beide gevallen om een terras voor de gevel van het Victoria Hotel, met als adres Damrak 1-5.

Op de aanvraag voor een terrasvergunning hebben wij eerder mondeling geadviseerd. Daarvan is geen documentatie. Dit advies is een bevestiging van wat besproken is.

Regelgeving
Wij hebben de aanvullende gegevens getoetst aan:
- Het Bouwbesluit 2012 (BB 2012), uitgaande van niveau: nieuwbouw, onderdeel verbouw.

Overige geraadpleegde documenten
Verder is voor de beoordeling van de aanvullende gegevens de volgende documentatie gebruikt:
- Handreiking Bluswatervoorziening en Bereikbaarheid, november 2012 van Brandweer Nederland.

Advies
Onze conclusie is dat de aanvraag voldoet aan de hierboven genoemde regelgeving.

Opmerking
Bij de plaatsing van het terras dient rekening gehouden te worden met het vrijhouden van eventueel aanwezige aansluitingen van droge blusleidingen, (brandweer)ingangen en nooduitgangen.

Wij gaan er van uit u hiermee voldoende te hebben geïnformeerd. Als u vragen hebt, kunt u contact met ons opnemen onder bovengenoemd telefoonnummer.

Hoogachtend,

[redacted]

Manager Brandveiligheid a.i.
Sector Risicobeheersing & Preparatie
Brandweer Amsterdam-Amstelland

Bijlagen:
- *Tekening 'locatie Damrak' van de Gemeente Amsterdam IV Stadsdelen BI-groep d.d. 23-07-2018 (printdatum;*
- *Tekening VIC_SB_100 van Digitalspace, d.d. 25-04-2018;*
- *Besluit terrasvergunning d.d. 26 juli 2018 kenmerk 2012LG/1.*

Victoria Hotel Amsterdam
Hasselaerssteeg
plan - scale 1/100

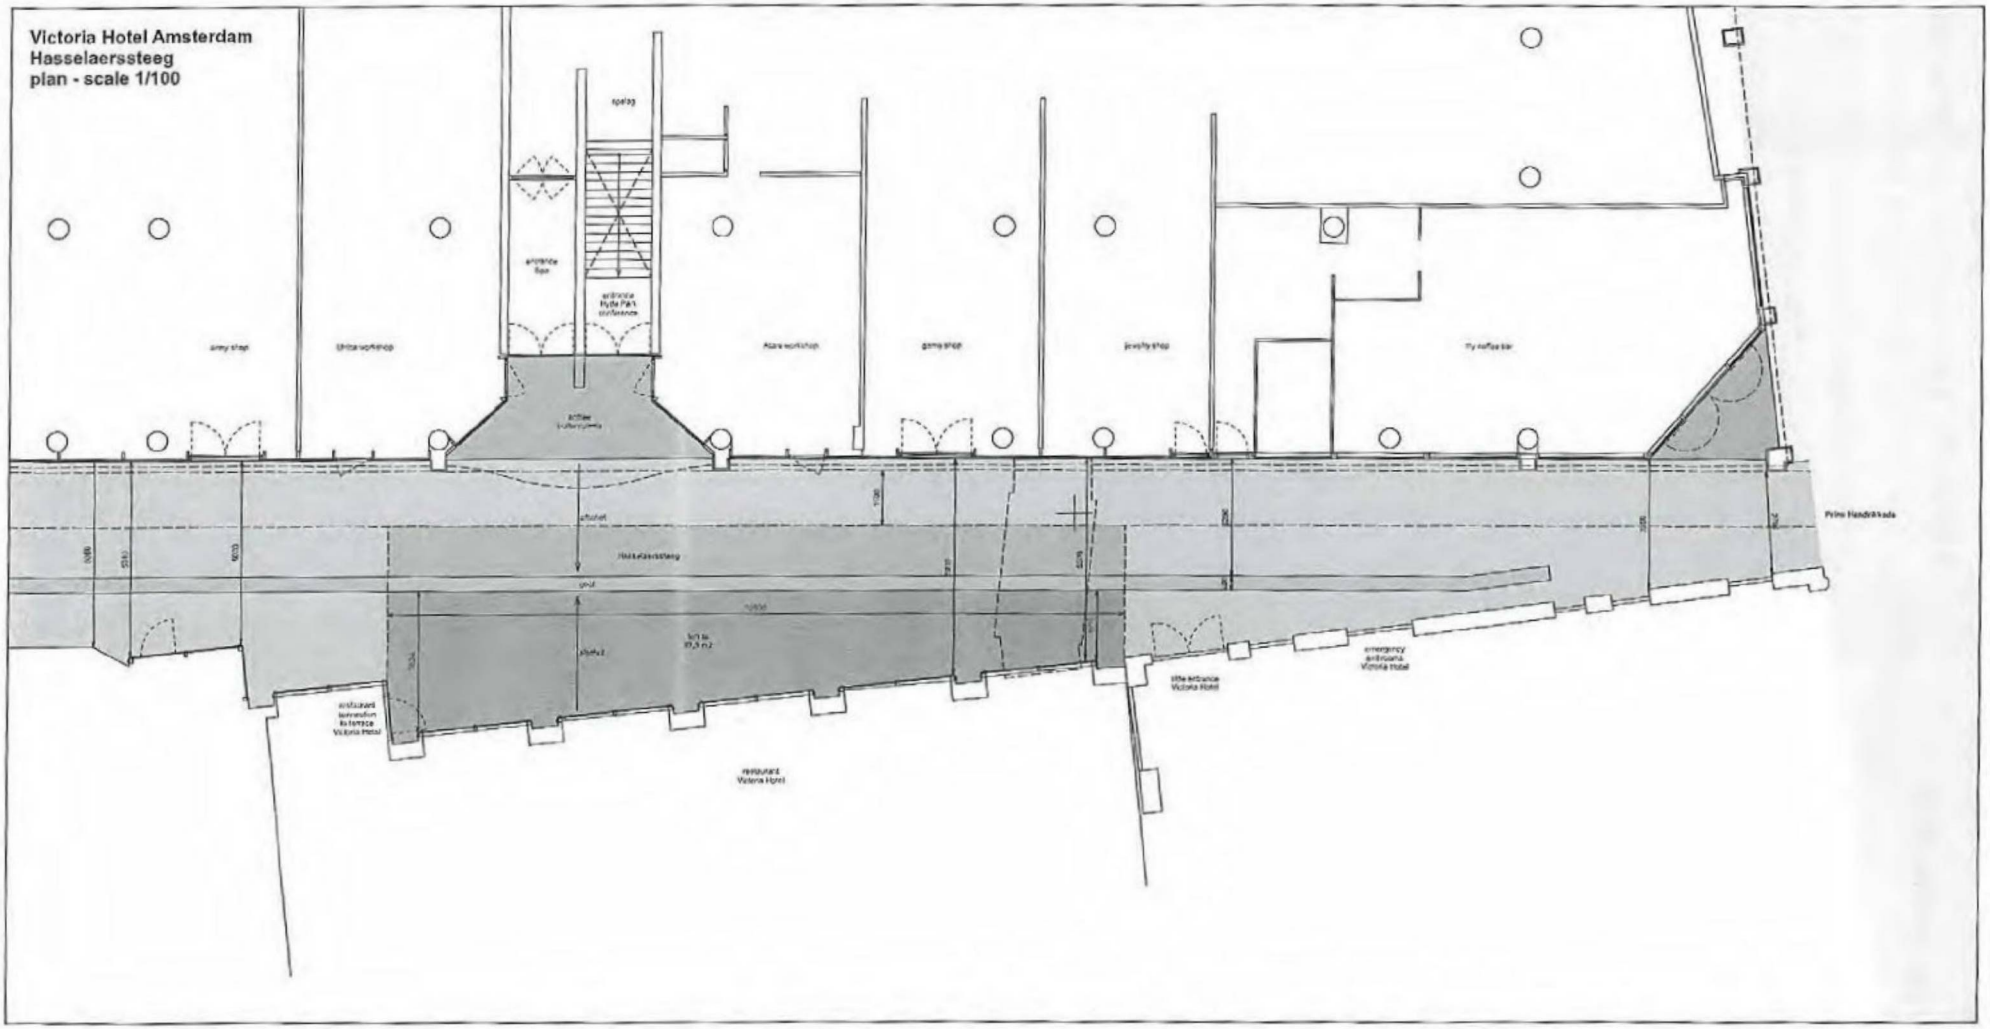

project	Victoria Hotel Amsterdam
tek.nr.	VIC_SR_100
fase	SO schetsontwerp
tekening	Hasselaerssteeg existing situation
status	voorlopig
datum	21.09.2017
A- wijziging	25.04.2018
B- wijziging	-
C- wijziging	-
D- wijziging	-
E- wijziging	-
F- wijziging	-
schaal 1/100	formaat A2
getekend HW	maten mm/s

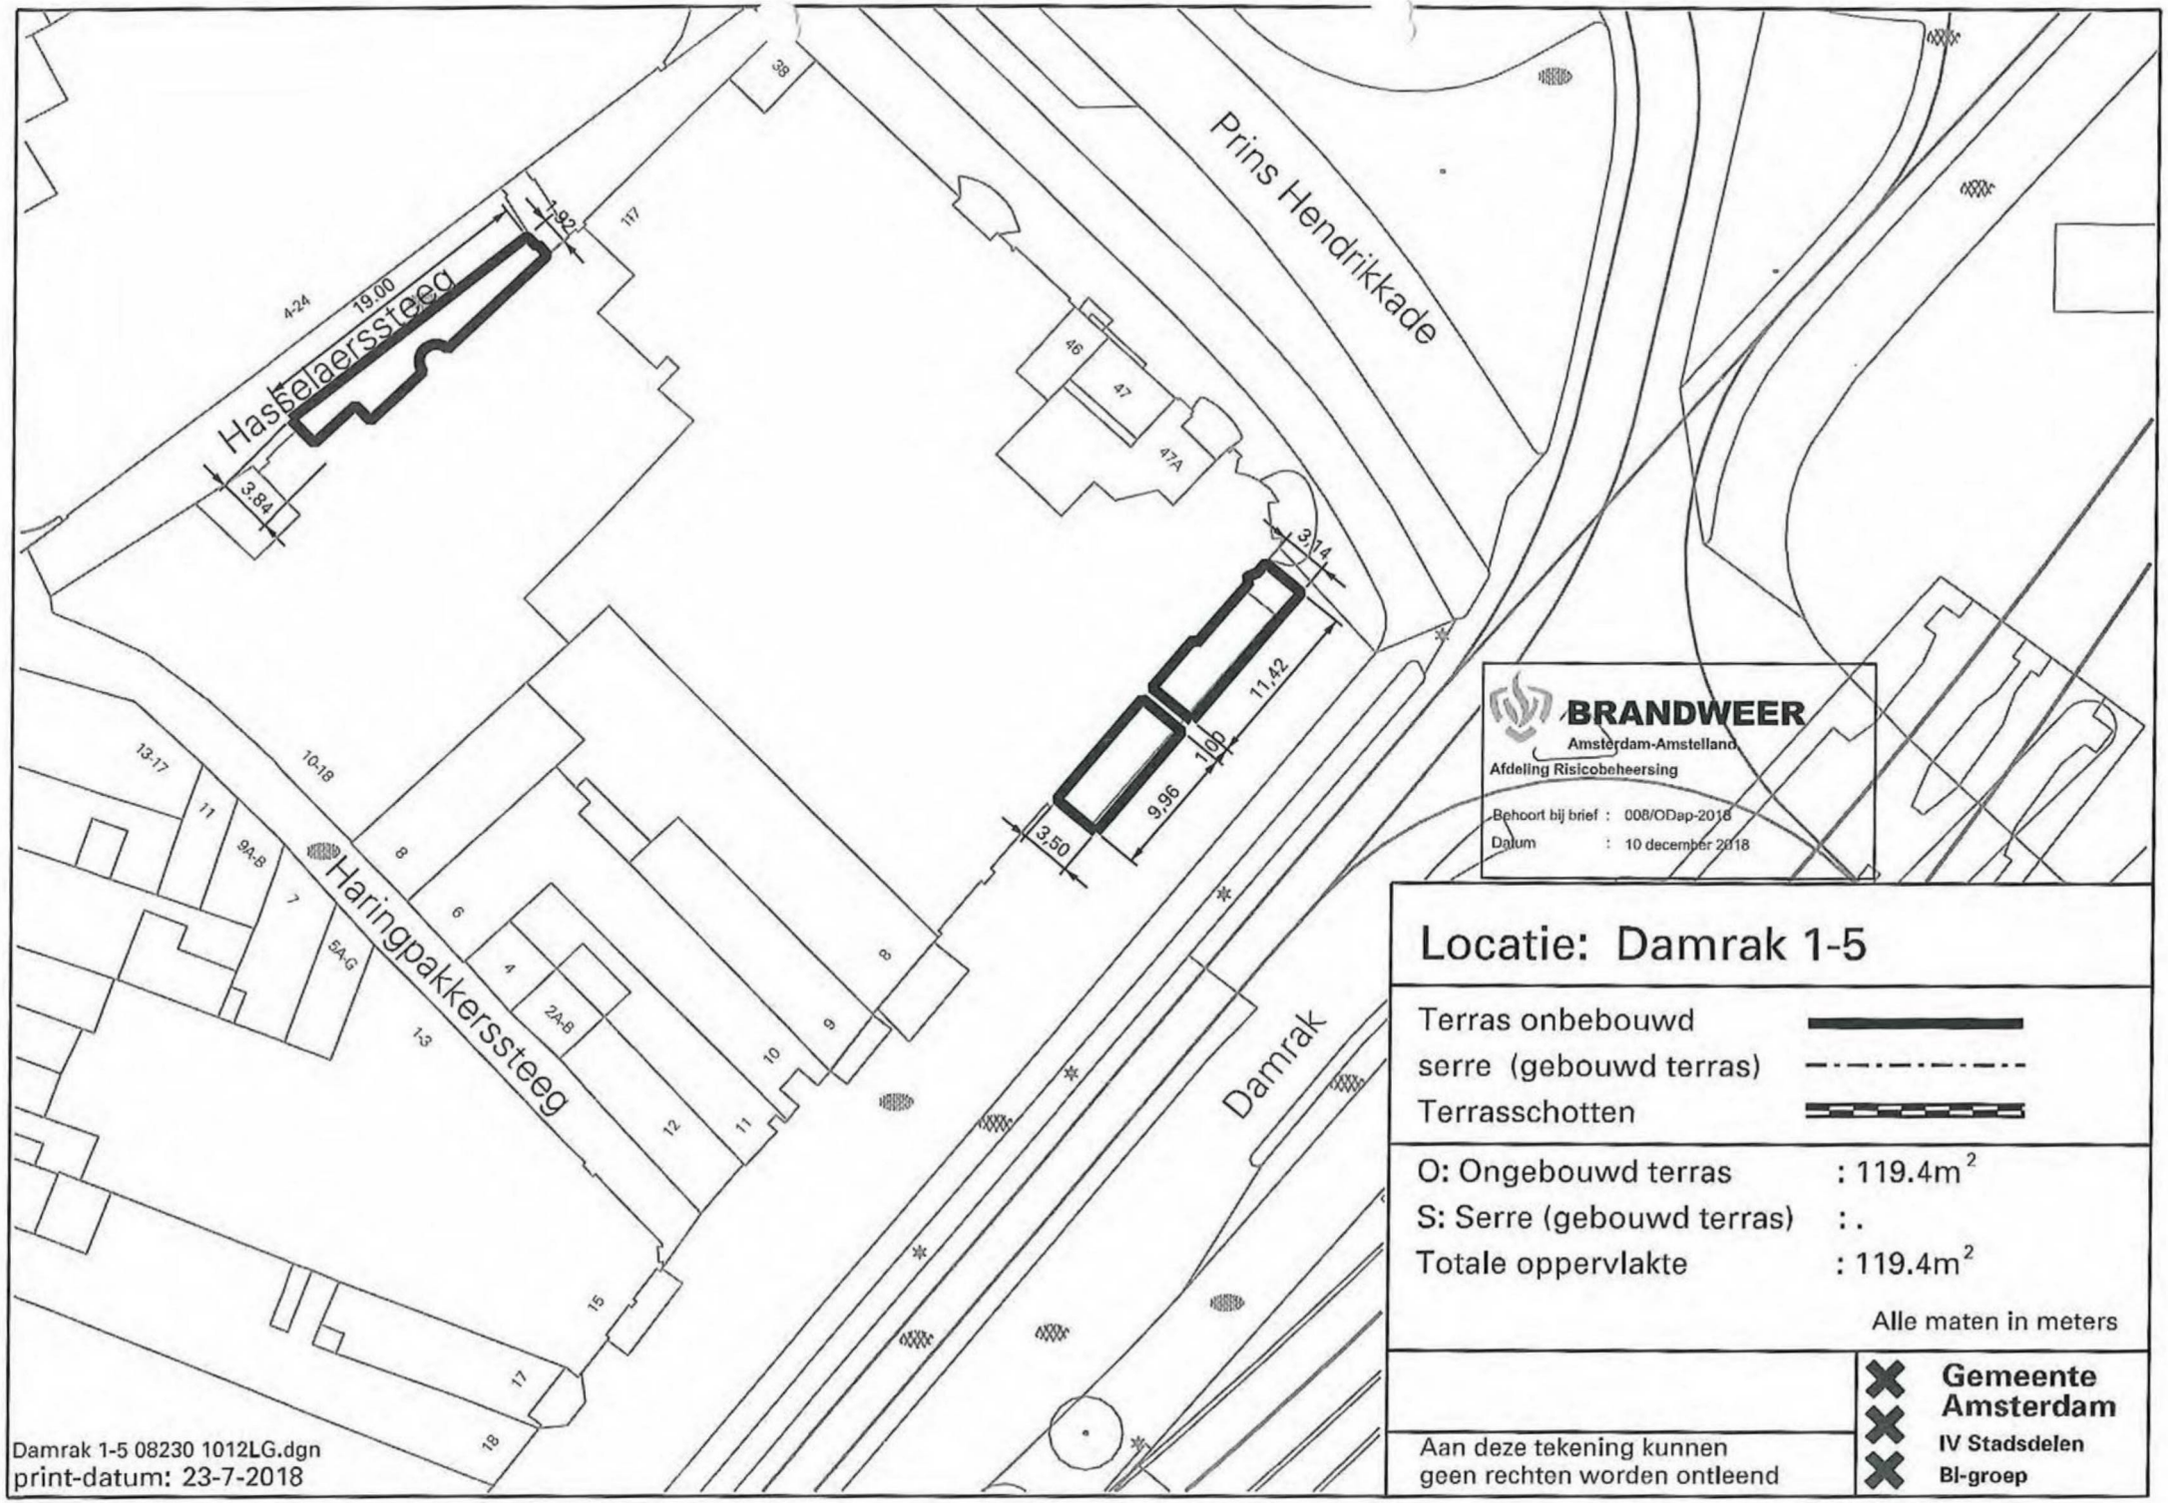
Prins Hendrikkade
Damrak
Haringpakkersteeg
Hasselaersteeg
4-24
19.00
1.92
3.84
38
117
46
47
47A
3.14
11.42
1.00
9.96
3.50
13-17
11
9A-B
7
5A-G
10-18
8
6
4
2A-B
1-3
9
10
11
12
15
17
18
BRANDWEER
Amsterdam-Amstelland
Afdeling Risicobeheersing
Behoort bij brief : 008/ODap-2018
Datum : 10 december 2018
Locatie: Damrak 1-5
Terras onbebouwd
serre (gebouwd terras)
Terrasschotten
O: Ongebouwd terras : 119.4m²
S: Serre (gebouwd terras) : .
Totale oppervlakte : 119.4m²
Alle maten in meters
Aan deze tekening kunnen geen rechten worden ontleend
Gemeente Amsterdam
IV Stadsdelen
BI-groep
Damrak 1-5 08230 1012LG.dgn
print-datum: 23-7-2018