
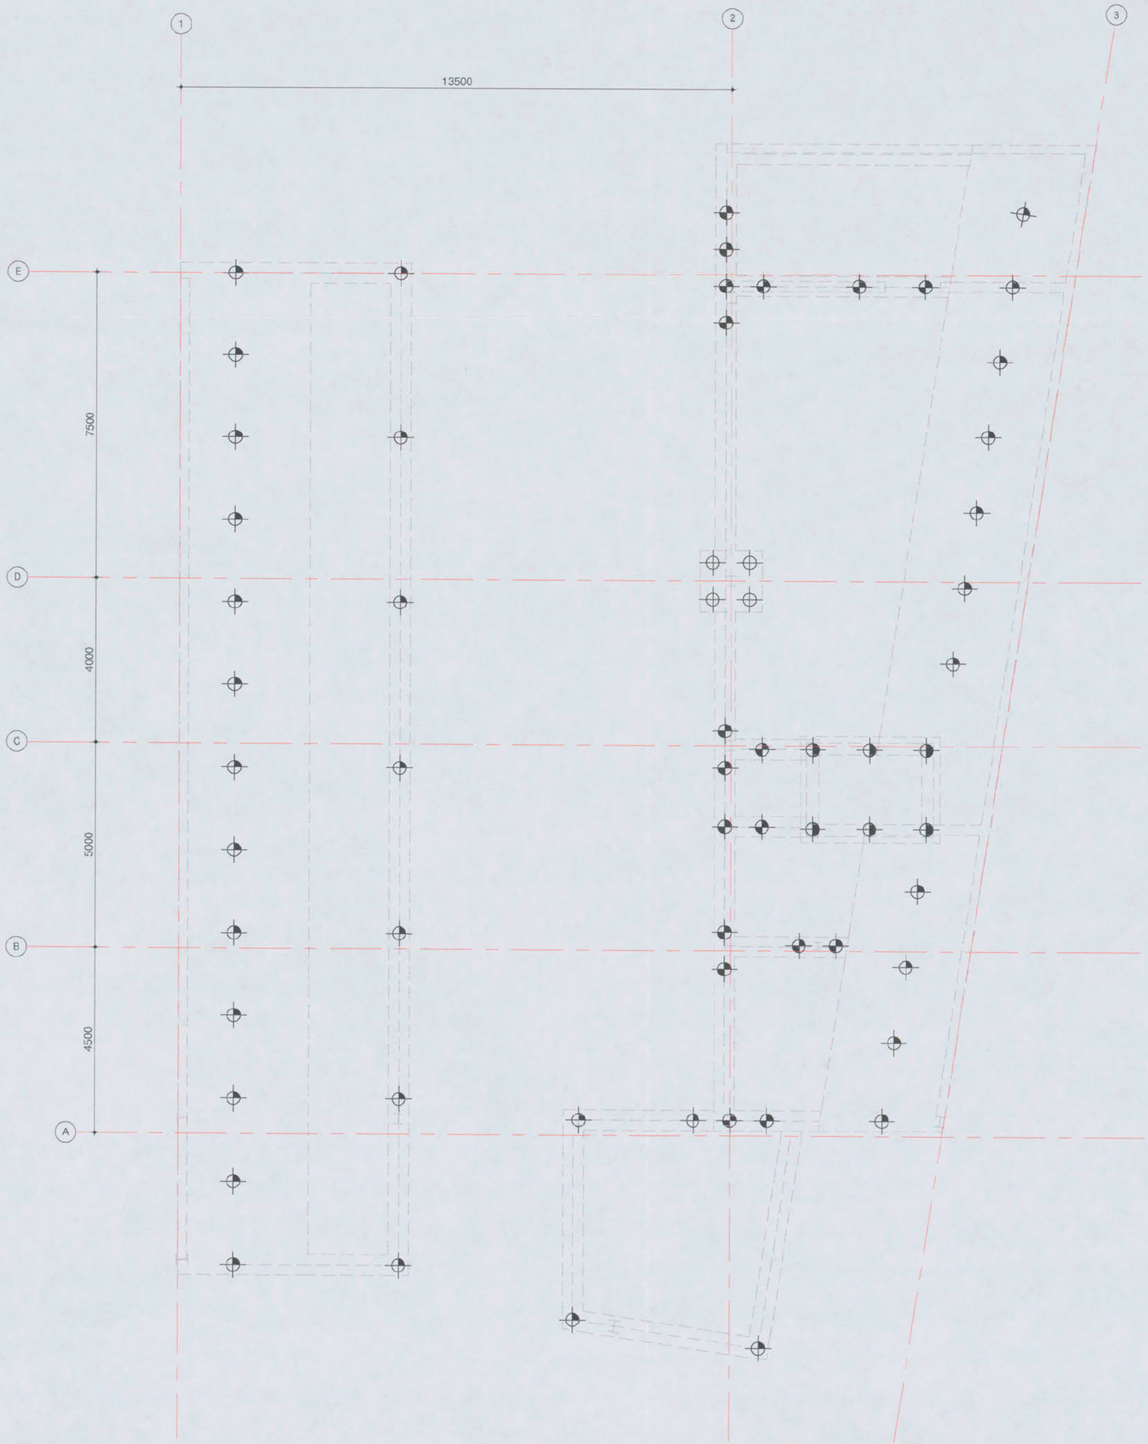


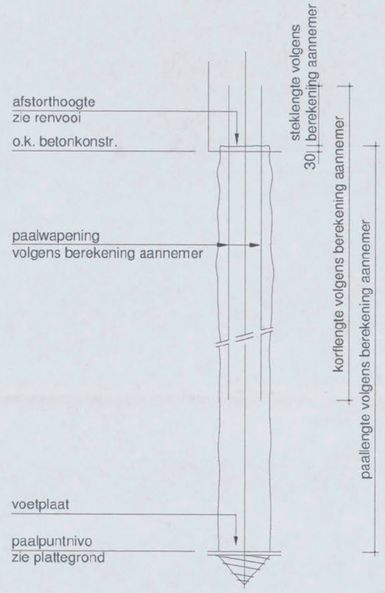

07 MAART 2017
26587 93 - - - 2017

fundexpalen ϕ323/ϕ395
18m-NAP, Fd=1200kN

algemene opmerkingen:

peil = 0.0 = ?? NAP;
alle maten in mm;

Gebruikte bouwkundige onderleggers:
- ZZDP architecten, datum:

Behoort bij besluit d.d.:
26 MEI 2017
Gemeente Amsterdam Zuid

algemene opmerkingen mbt palenplan:

peil = 0.0 = ... NAP;
alle maten in mm;
funderingsadvies volgens grondonderzoek , rapport nr .... , dd ... ;
maximaal toegestane paalafwijking: 50 mm.

Nr.
inhelnivo — sondering met plaatselijke kleefmeting, aanduiding nummer en paalpuntnivo volgens bovengenoemd rapport

? — sondering, aanduiding nummer en paalpuntnivo volgens bovengenoemd rapport

1650kN draagvermogen tpv sondering

nog te maken sondering

datum 06-03-2017 fase bouwaanvraag status definitief

VAN ROSSUM RAADGEVENDE INGENIEURS

Van Rossum Raadgevende Ingenieurs bv
Rotterdam

Westblaak 5E
3012 KC Rotterdam
tel. 010 - 404 51 11

rotterdam@vanrossumbv.nl
www.vanrossumbv.nl

project
Valschermkade 37 Amsterdam

architect
ZZDP architecten Amsterdam

opdrachtgever
ZZDP architecten Amsterdam

C2

Palenplan

schaal 1:100
formaat A2
ordernr. 9267

projectleider
akkoord
bouwdeel fase niveau volgnr. revisie
BAP 1001