Doc 314a

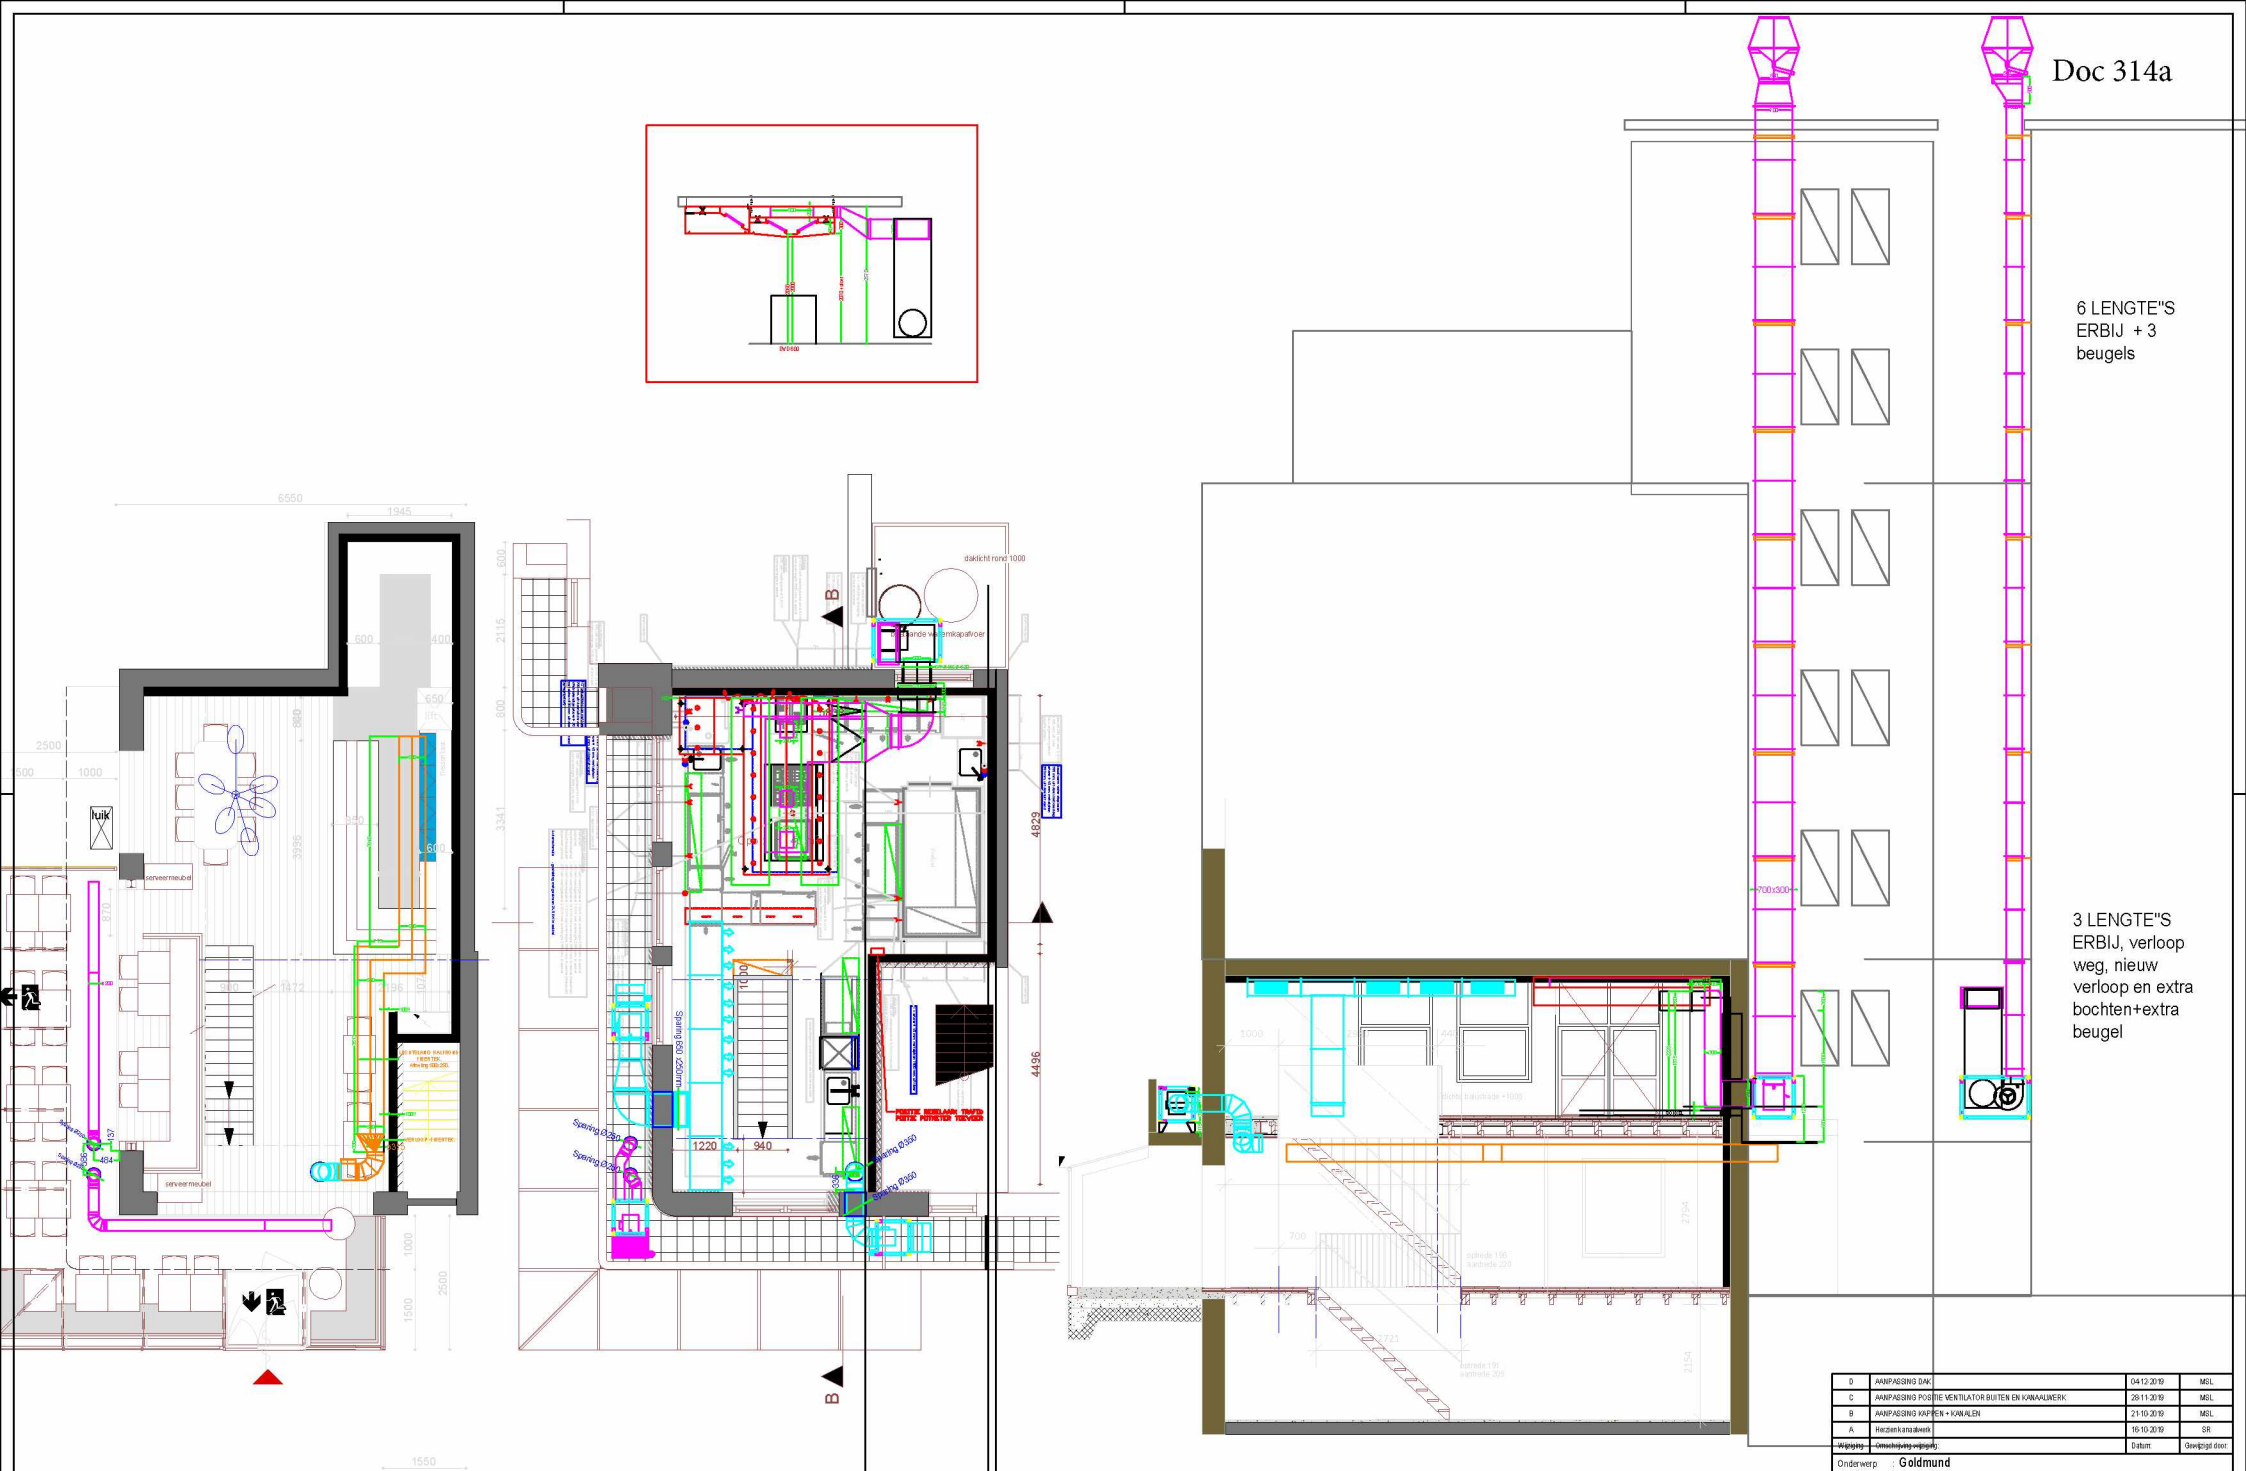

D	AANPASSING DAK	04-12-2019	MSL
C	AANPASSING POSITIE VENTILATOR BUITEN EN KANAALWERK	28-11-2019	MSL
B	AANPASSING KAPPEN + KANALEN	21-10-2019	MSL
A	Herzienkanaalwerk	16-10-2019	SR
Wijziging	Omschrijving wijziging:	Datum:	Gewijzigd door:

Onderwerp : **Goldmund**

Bestemming : **Amsterdam**

Opdrachtgever :

NU-AIR BV
Boldeweg 57
1302 BA Almere
tel: +31 (0)36-5320710
fax: +31 (0)36-5320884
www.nu-air.com

Getekend : S.Regeling
Datum : 18-09-2019
Formaat : A1
Schaal : 1:50

Prefecture-projecte

Maatvoeren: mm

1931682-001