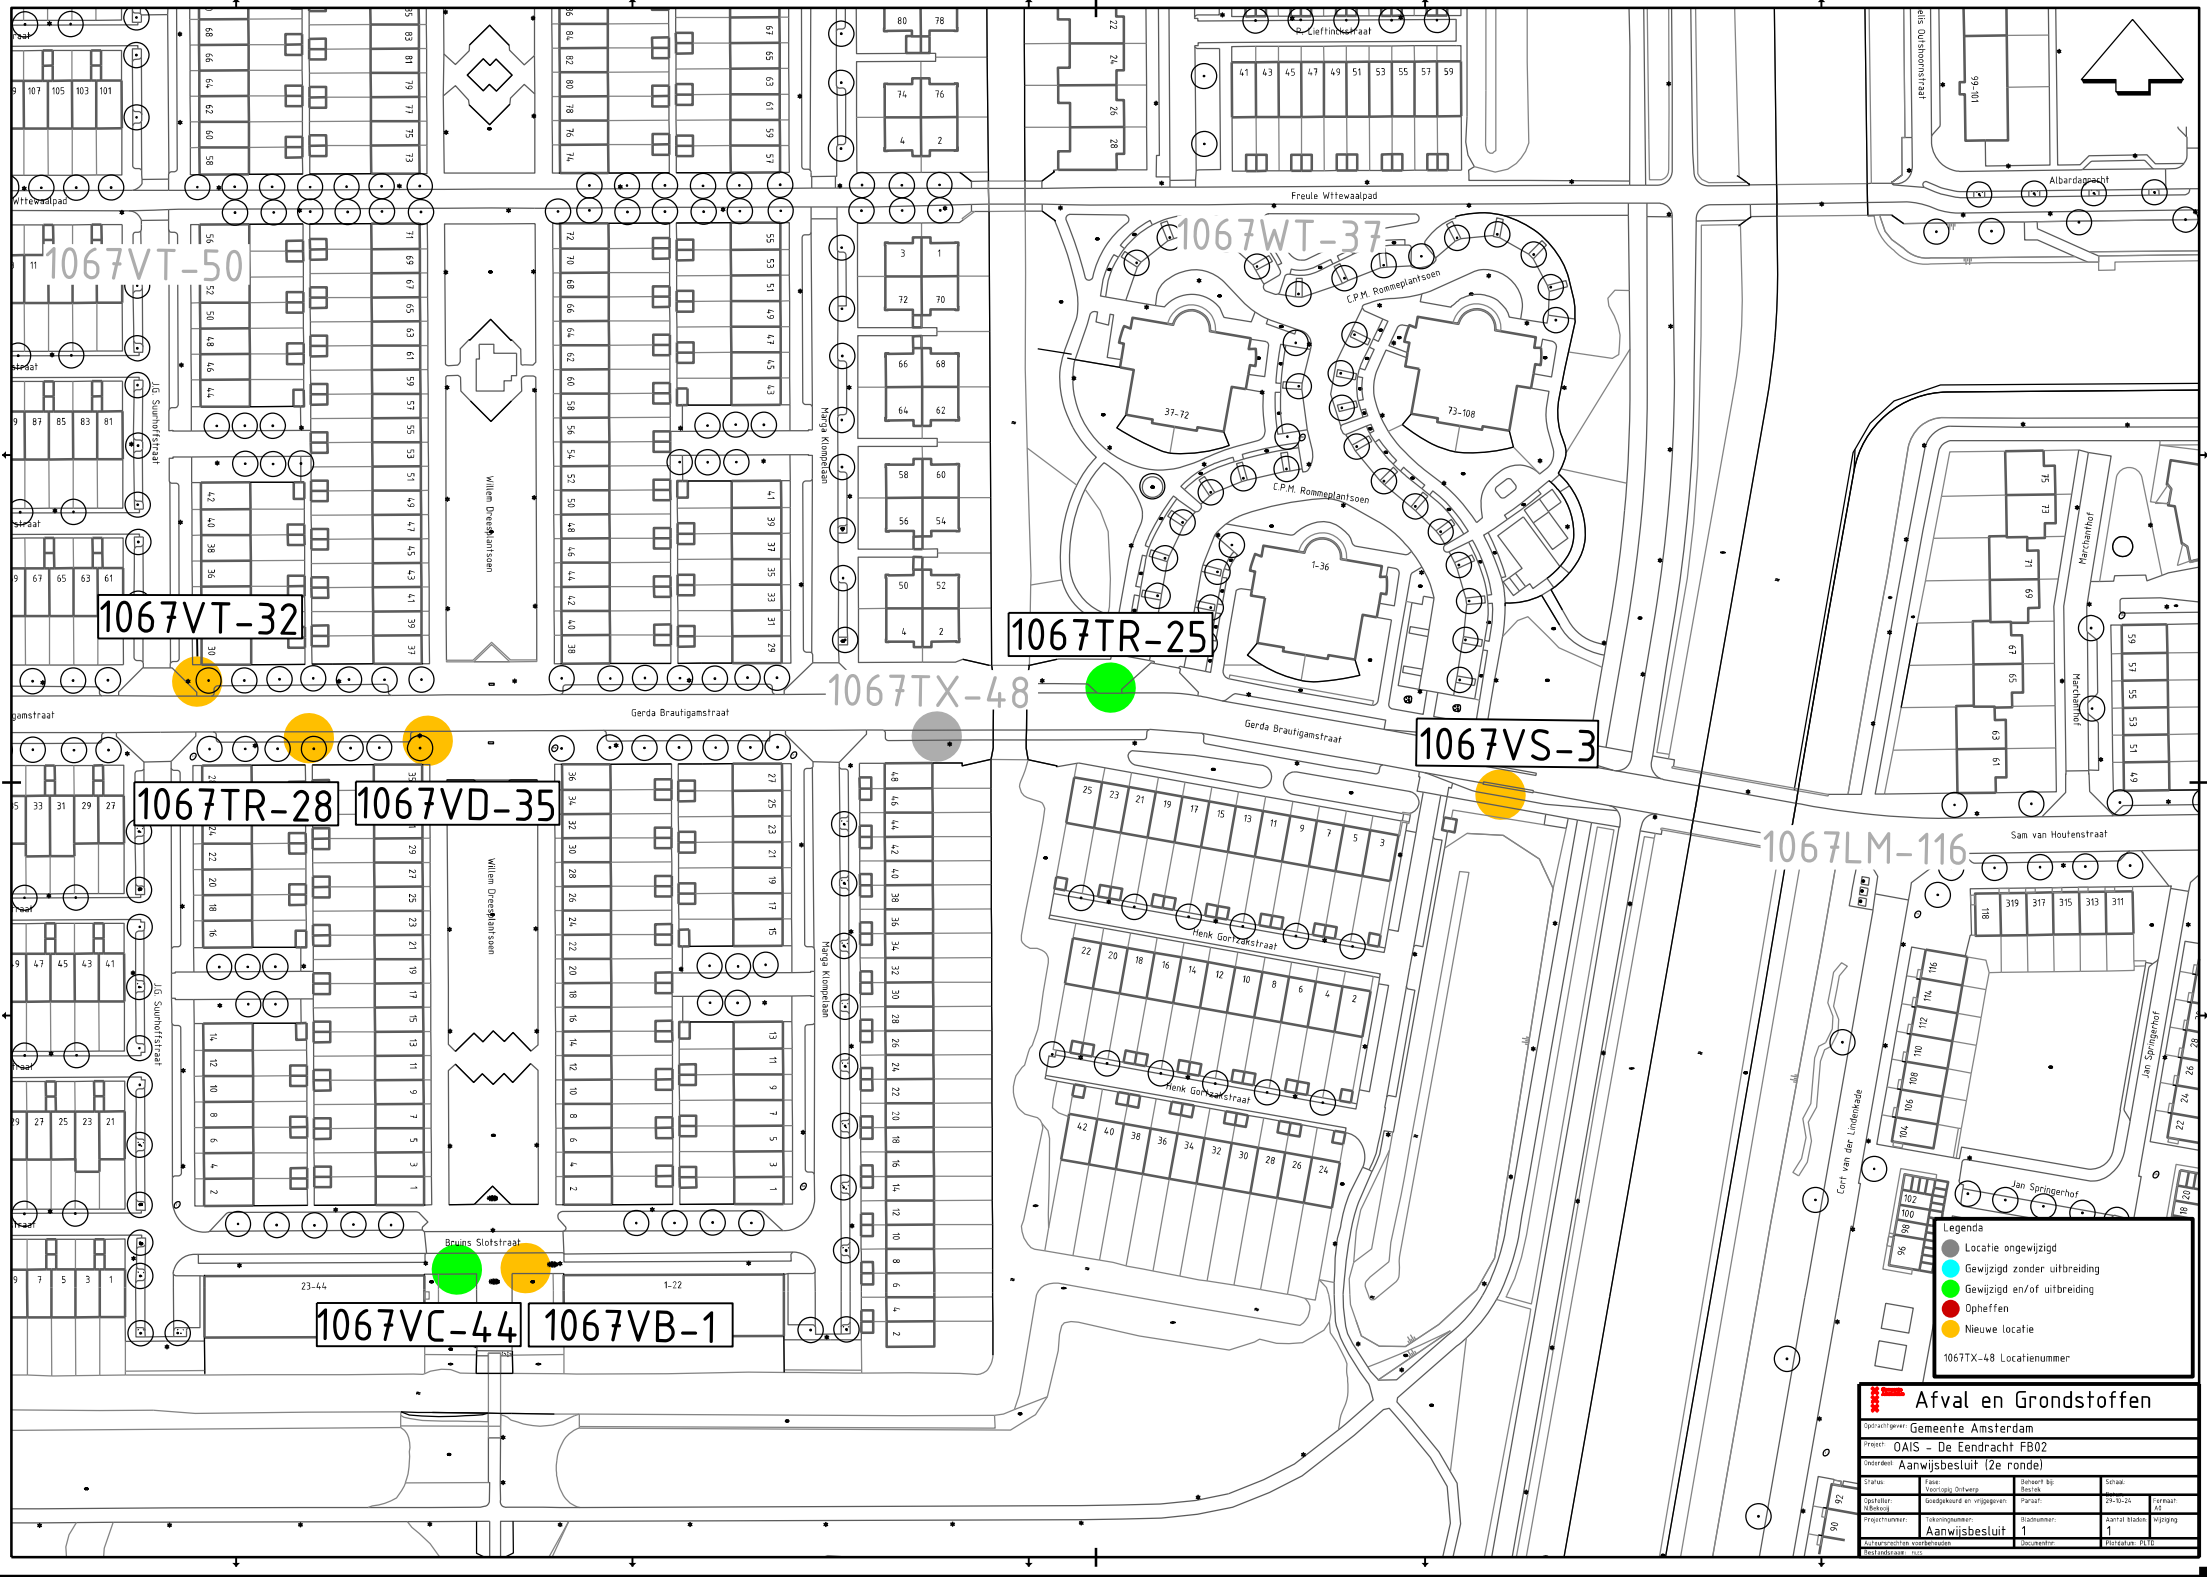

1067VT-50
1067VT-32
1067TR-28
1067VD-35
1067VC-44
1067VB-1
1067TX-48
1067TR-25
1067VS-3
1067WT-37
1067LM-116
Freule Wttewaalpad
Gerda Brautigamstraat
Willem Dreesplantsoen
J.G. Suurhoffstraat
Harrie Kluppelaan
Bruins Slotstraat
C.P.M. Rommeplantsoen
Henk Gortzakstraat
Marchantlaan
Marchanthof
Sam van Houtenstraat
Jan Springenhof
Cort van der Lindenkade
Albardaerecht
Legenda
Locatie ongewijzigd
Gewijzigd zonder uitbreiding
Gewijzigd en/of uitbreiding
Opheffen
Nieuwe locatie
1067TX-48 Locatienummer
Afval en Grondstoffen
Opdrachtgever: Gemeente Amsterdam
Project: OAIS - De Eendracht FB02
Onderdeel: Aanwijsbesluit (2e ronde)
Aanwijsbesluit
29-10-24
A3
1