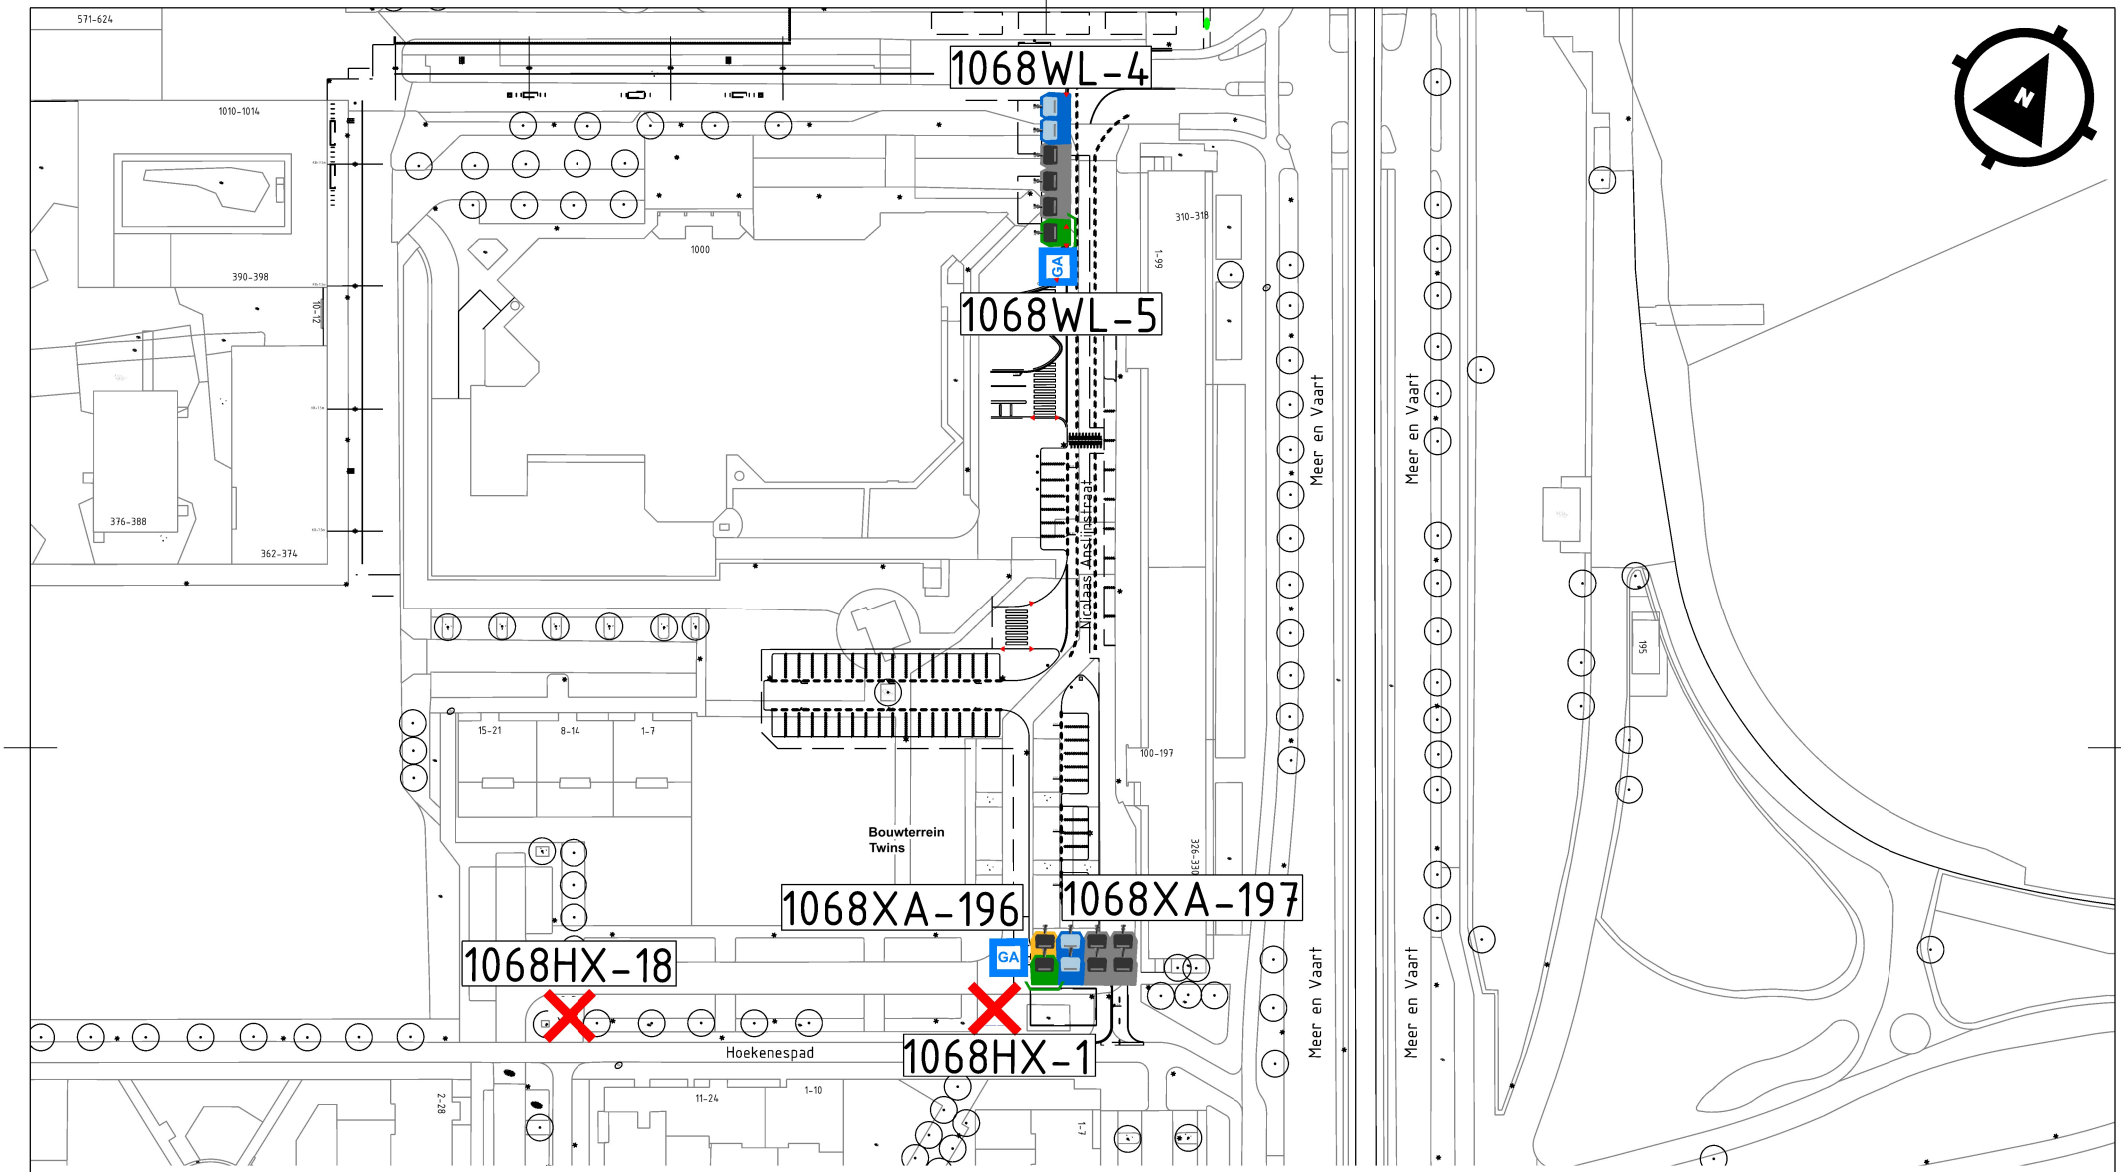

Restafval

Glas

Papier

Groente, Fruit en Etensresten (GFE)

Grof Afval

Textiel

Locatie opheffen

1102MX-281 Nummer containerplek

Gemeente Amsterdam

Bewonerstekening:
FK03 Osdorpplein
Definitief Ontwerp
Versie: 27-03-2025