DETAILBOEK ZEEBURGERPAD 22

HET BOUW ADVIES
ADVISEERT • BEGELEIDT • CONTROLEERT

5.1.1.d

PROJECTNUMMER
21HBP110

PROJECTNAAM
Yourkitchen ZBP

LOCATIE
Zeeburgerpad 22

SCHAAL
1:5

DATUM
03-08-'21

GEWIJZIGD
-


DOCUMENTNR.
-


FASE
Bouwaanvraag

REVISIE
0

TEKENINGNR.
BA-700


Principe detail kozijnen bestaand

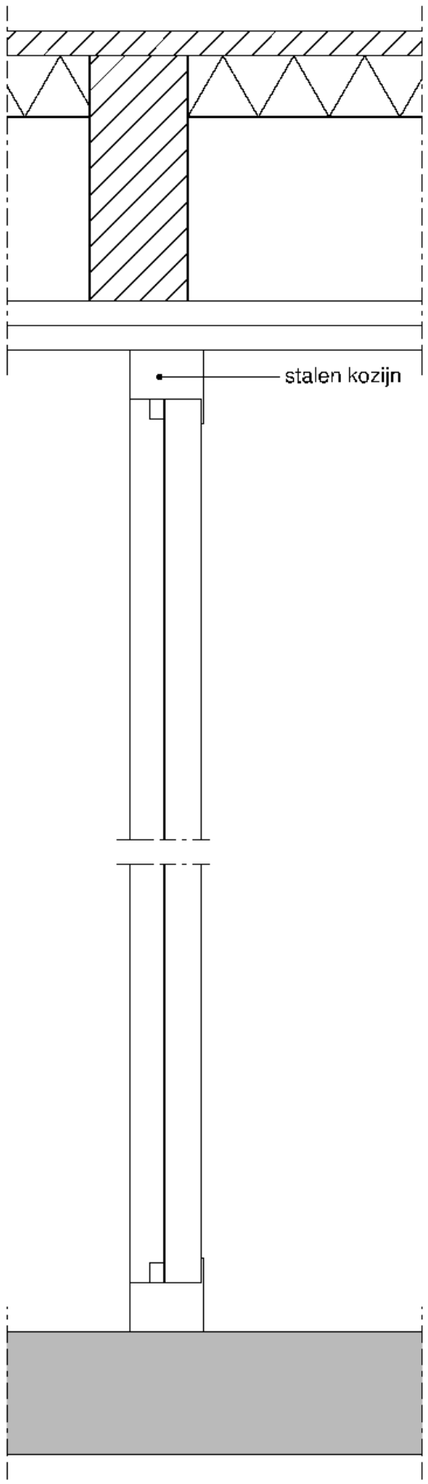


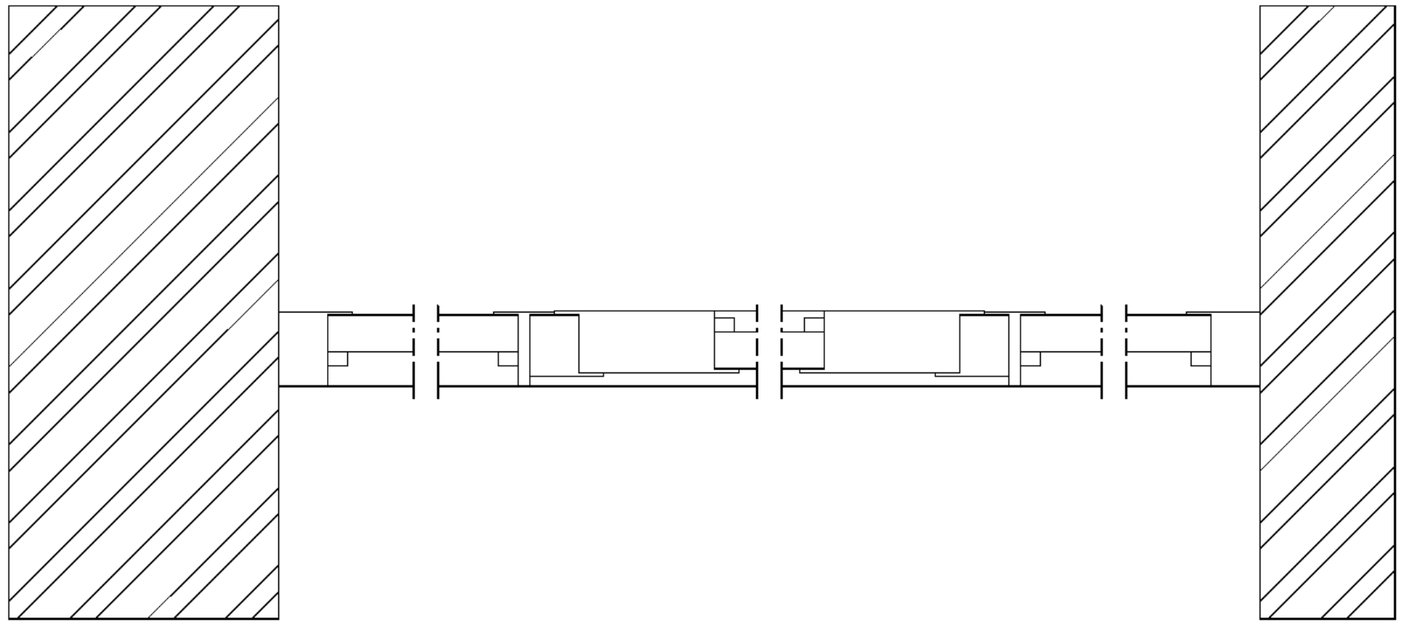

HET BOUW ADVIES ADVISEERT • BEGELEIDT • CONTROLEERT	DATUM: 03-08-'21
	SCHAAL 1:5
	REVISIE 0
	DETAILNR. 1

Principe detail kozijnen nieuw

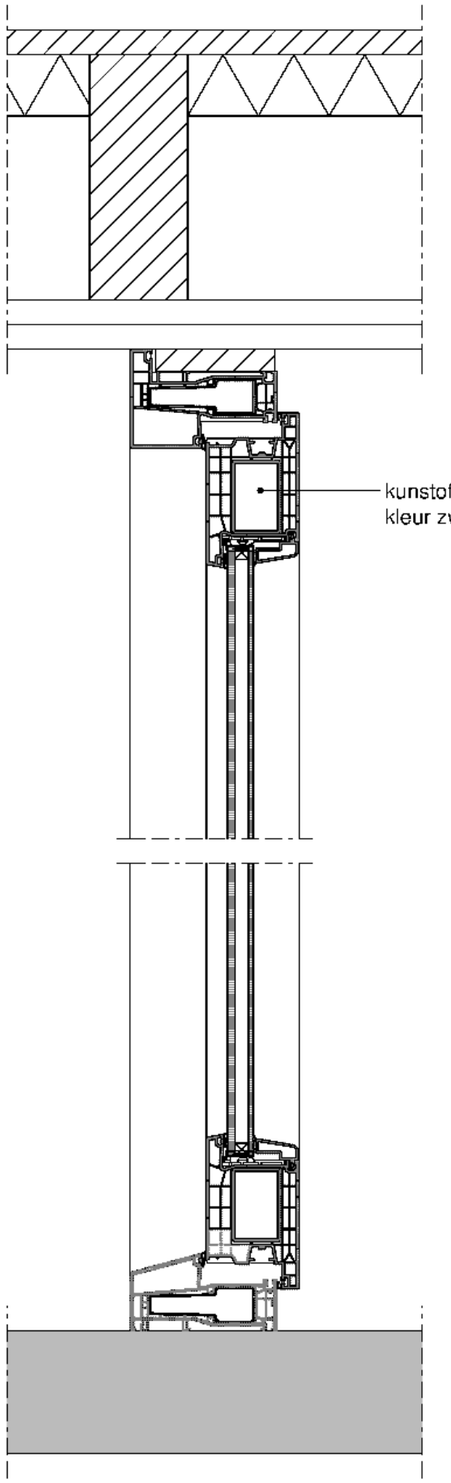


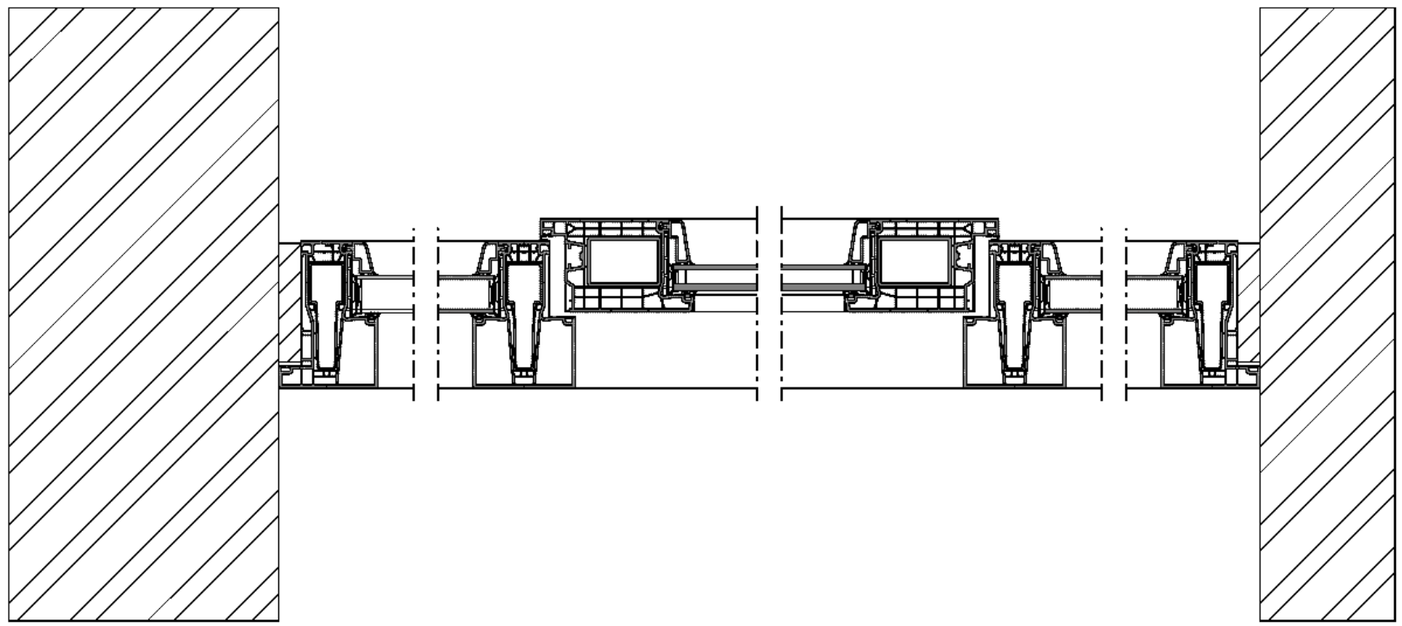

HET BOUW ADVIES
ADVISEERT • BEGELEIDT • CONTROLEERT

DATUM:	03-08-'21
SCHAAL	1:5
REVISIE	0
DETAILNR.	2


Principe detail trap

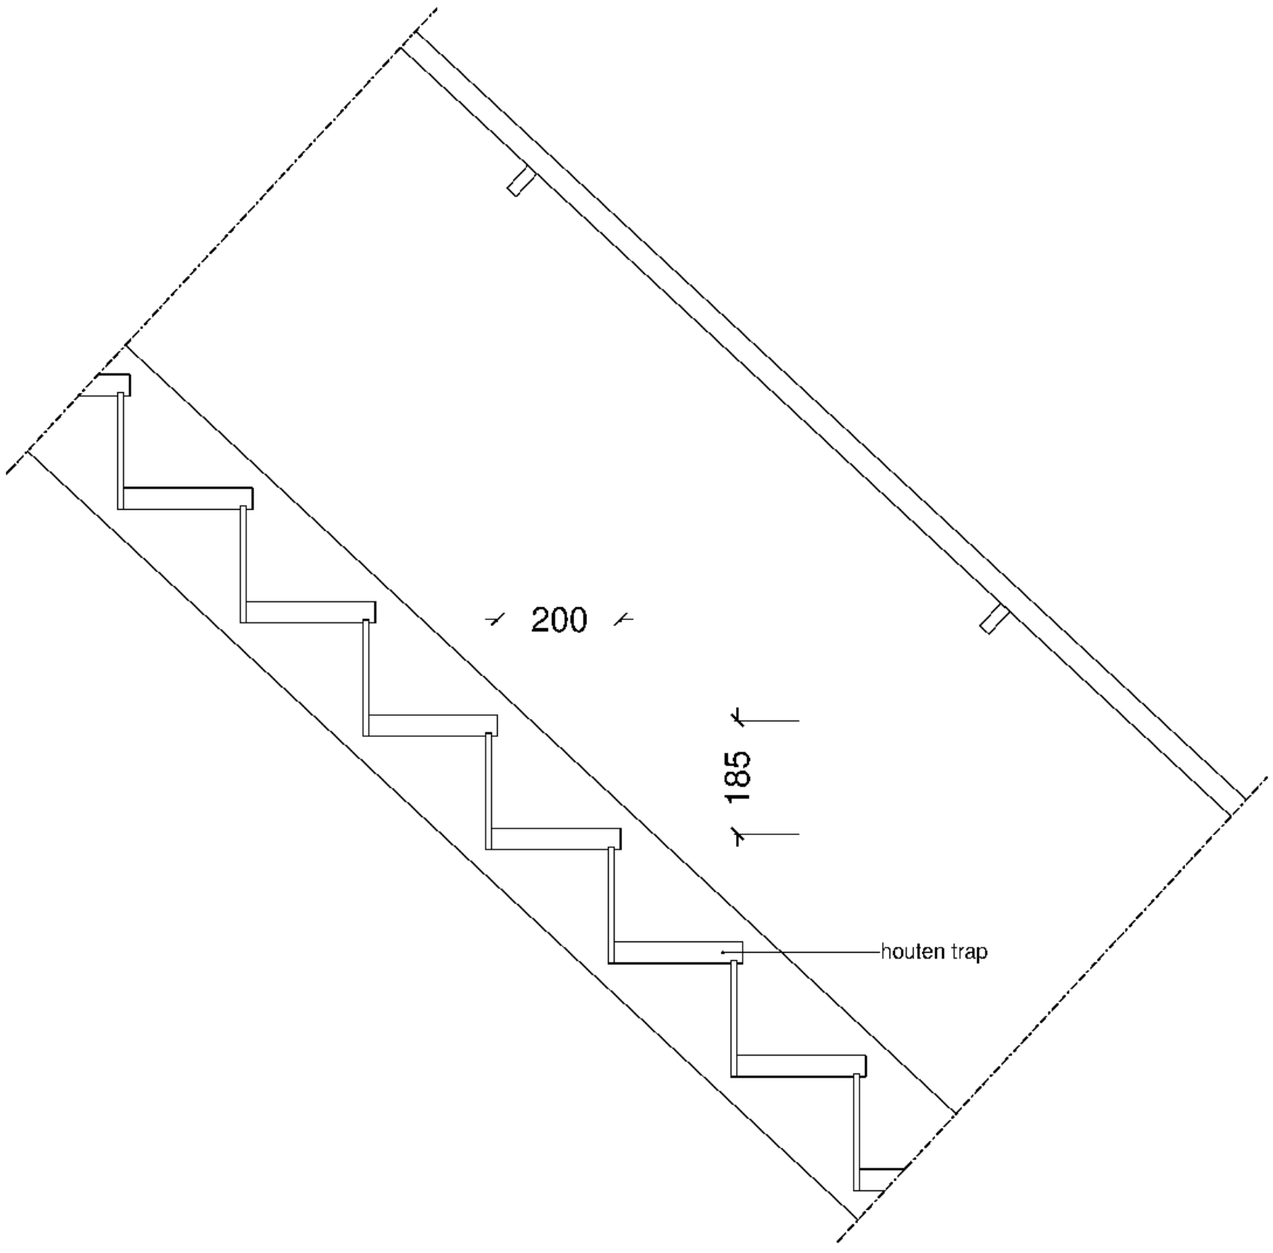

HET BOUW ADVIES
ADVISEERT • BEGELEIDT • CONTROLEERT

DATUM:	03-08-'21
SCHAAL	1:10
REVISIE	0
DETAILNR.	3


Principe detail aansluiting binnenwanden

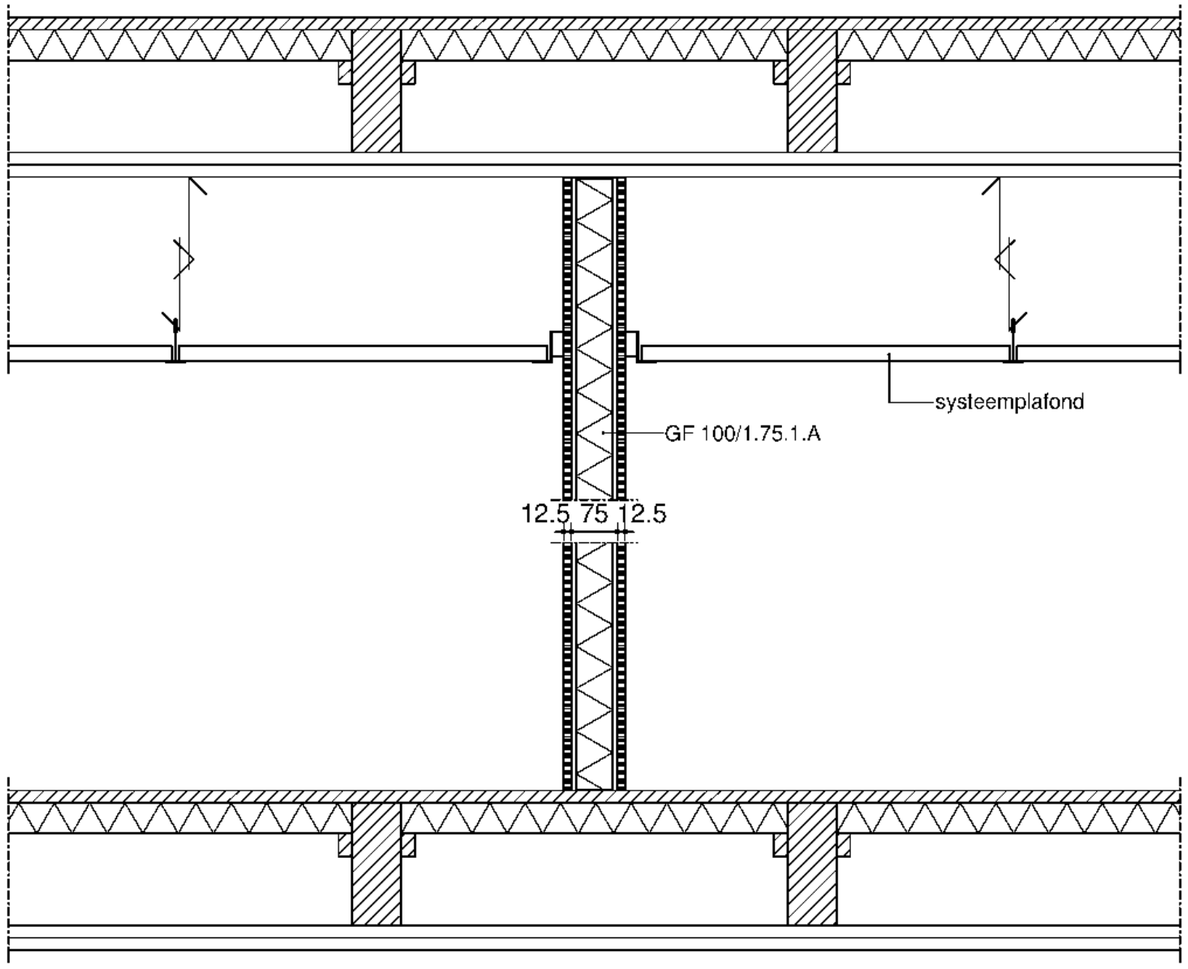

HET BOUW ADVIES
ADVISEERT • BEGELEIDT • CONTROLEERT

DATUM:	03-08-'21
SCHAAL	1:10
REVISIE	0
DETAILNR.	4


Principe detail te plaatsen afzuigunits

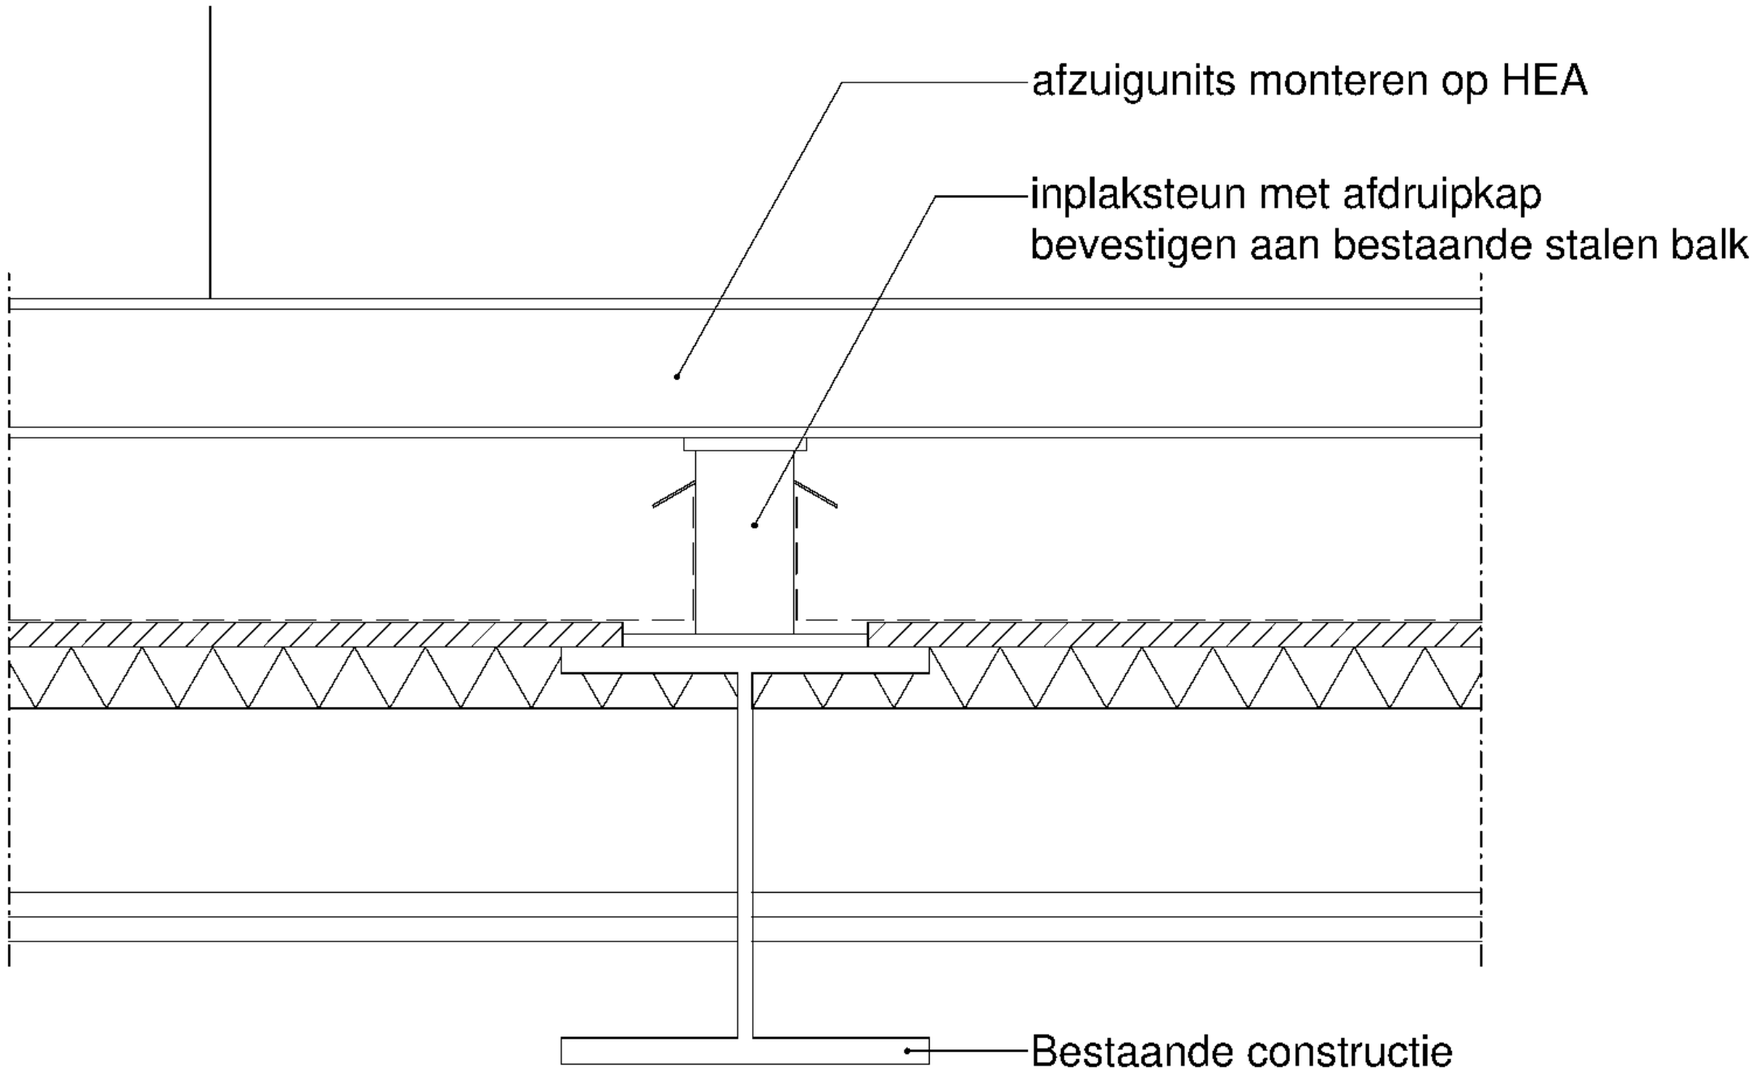



HET BOUW ADVIES
ADVISEERT • BEGELEIDT • CONTROLEERT

DATUM: 03-08-'21
SCHAAL 1:5
REVISIE 0
DETAILNR. 5

Principe detail vetvangput

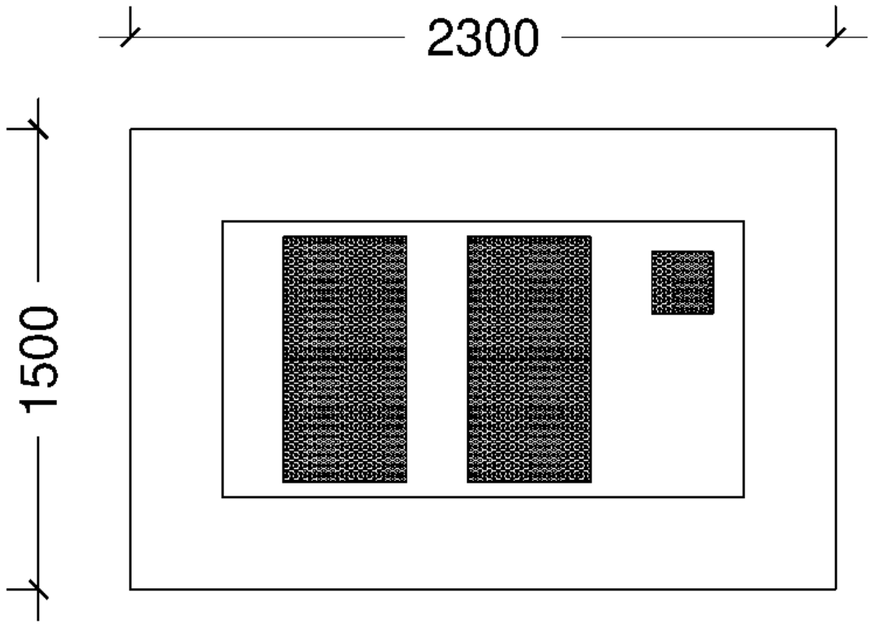

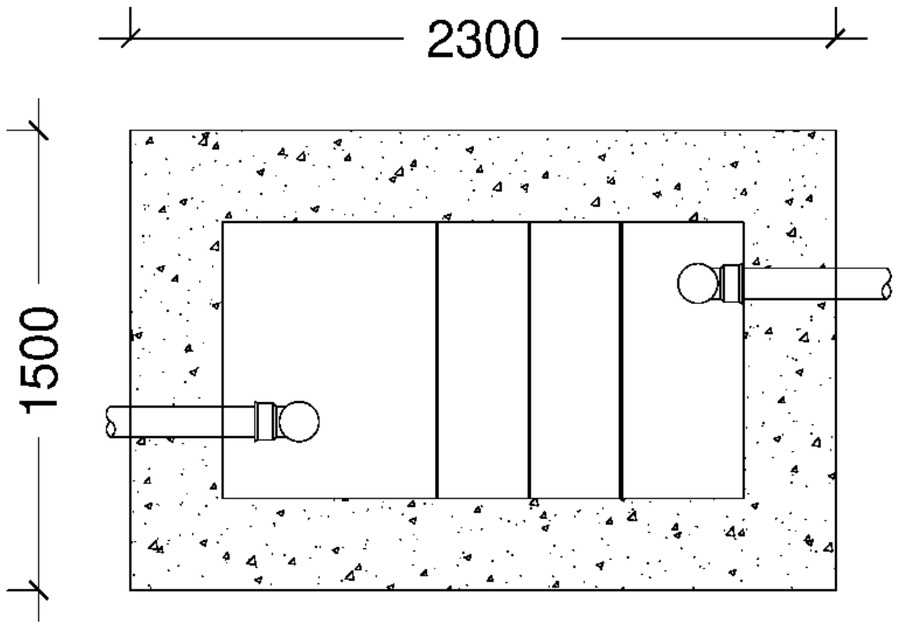

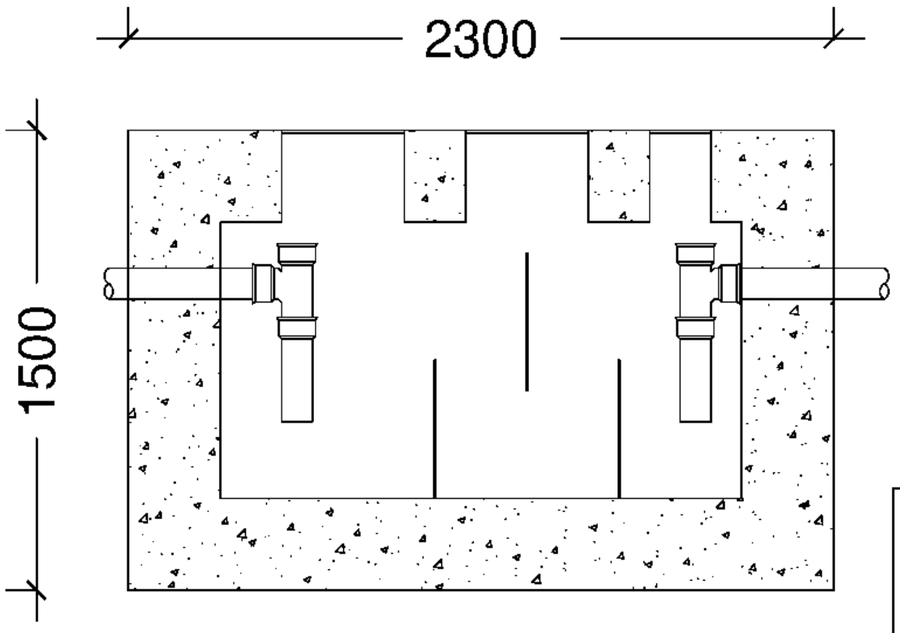

HET BOUW ADVIES
ADVISEERT • BEGELEIDT • CONTROLEERT

DATUM:	03-08-'21
SCHAAL	1:20
REVISIE	0
DETAILNR.	6